


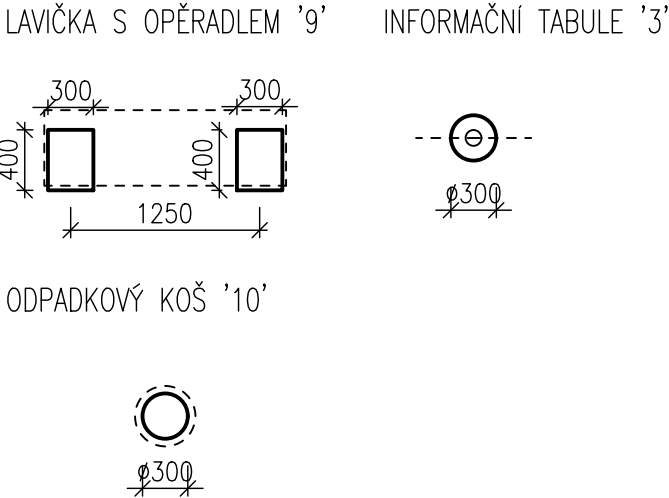
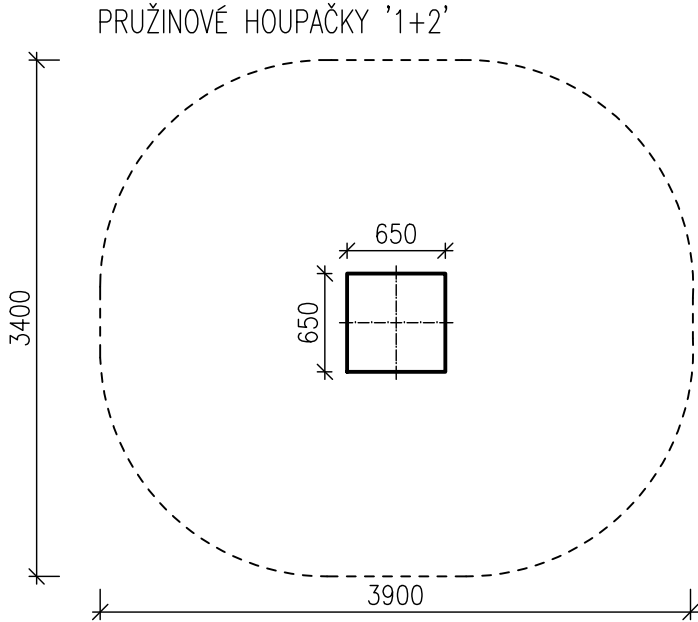
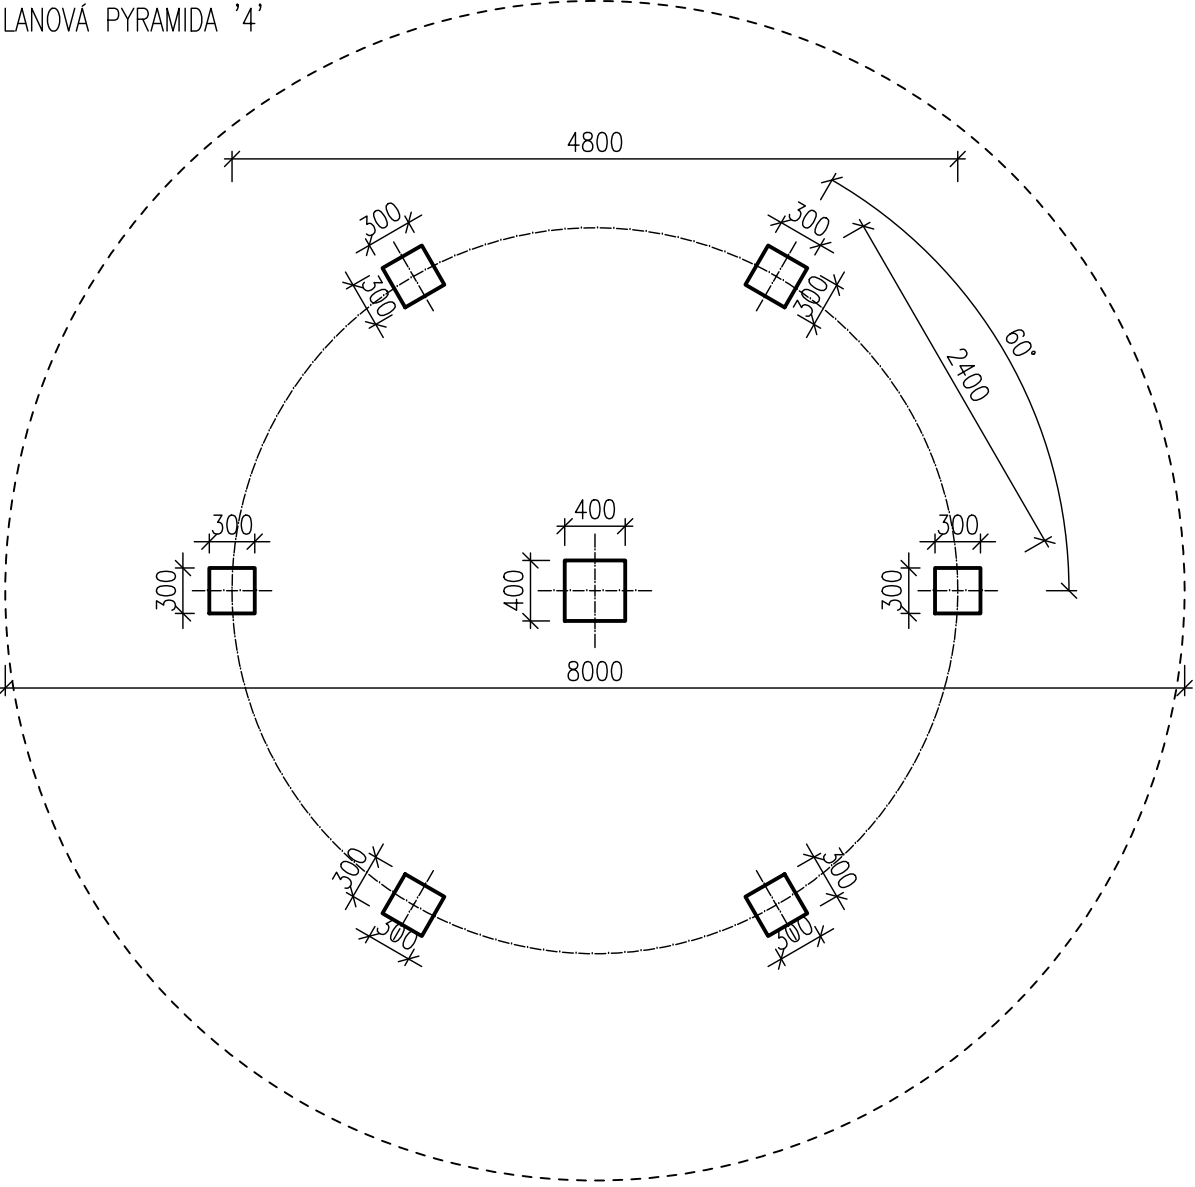


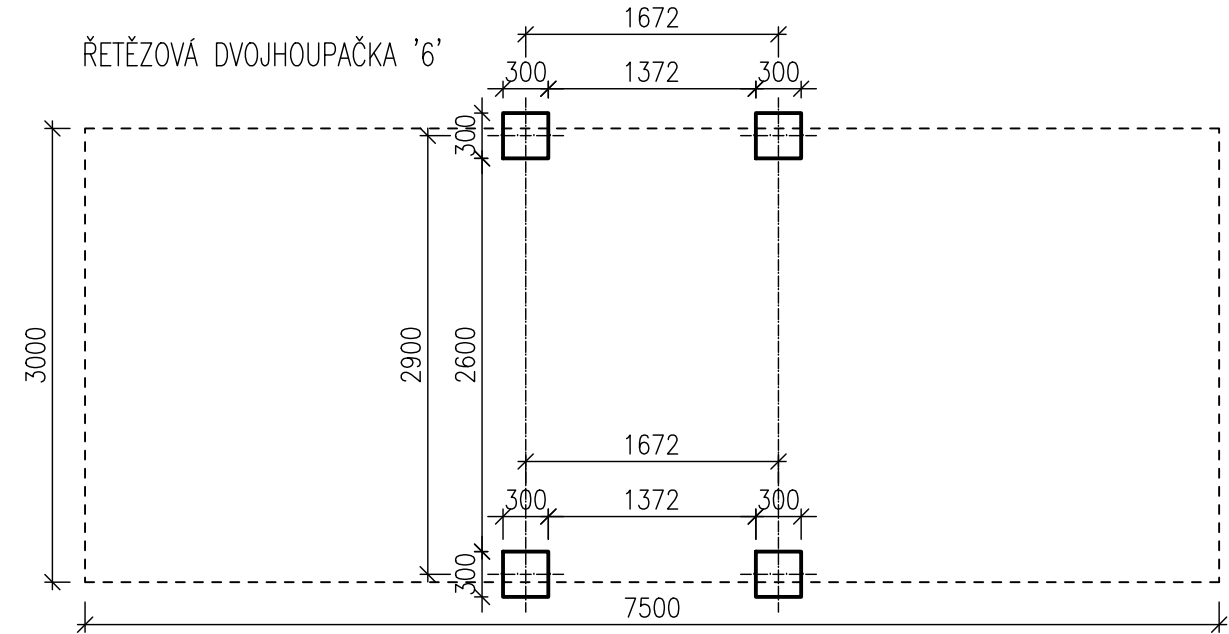


PŮDORYSY ZÁKLADŮ PRVKŮ

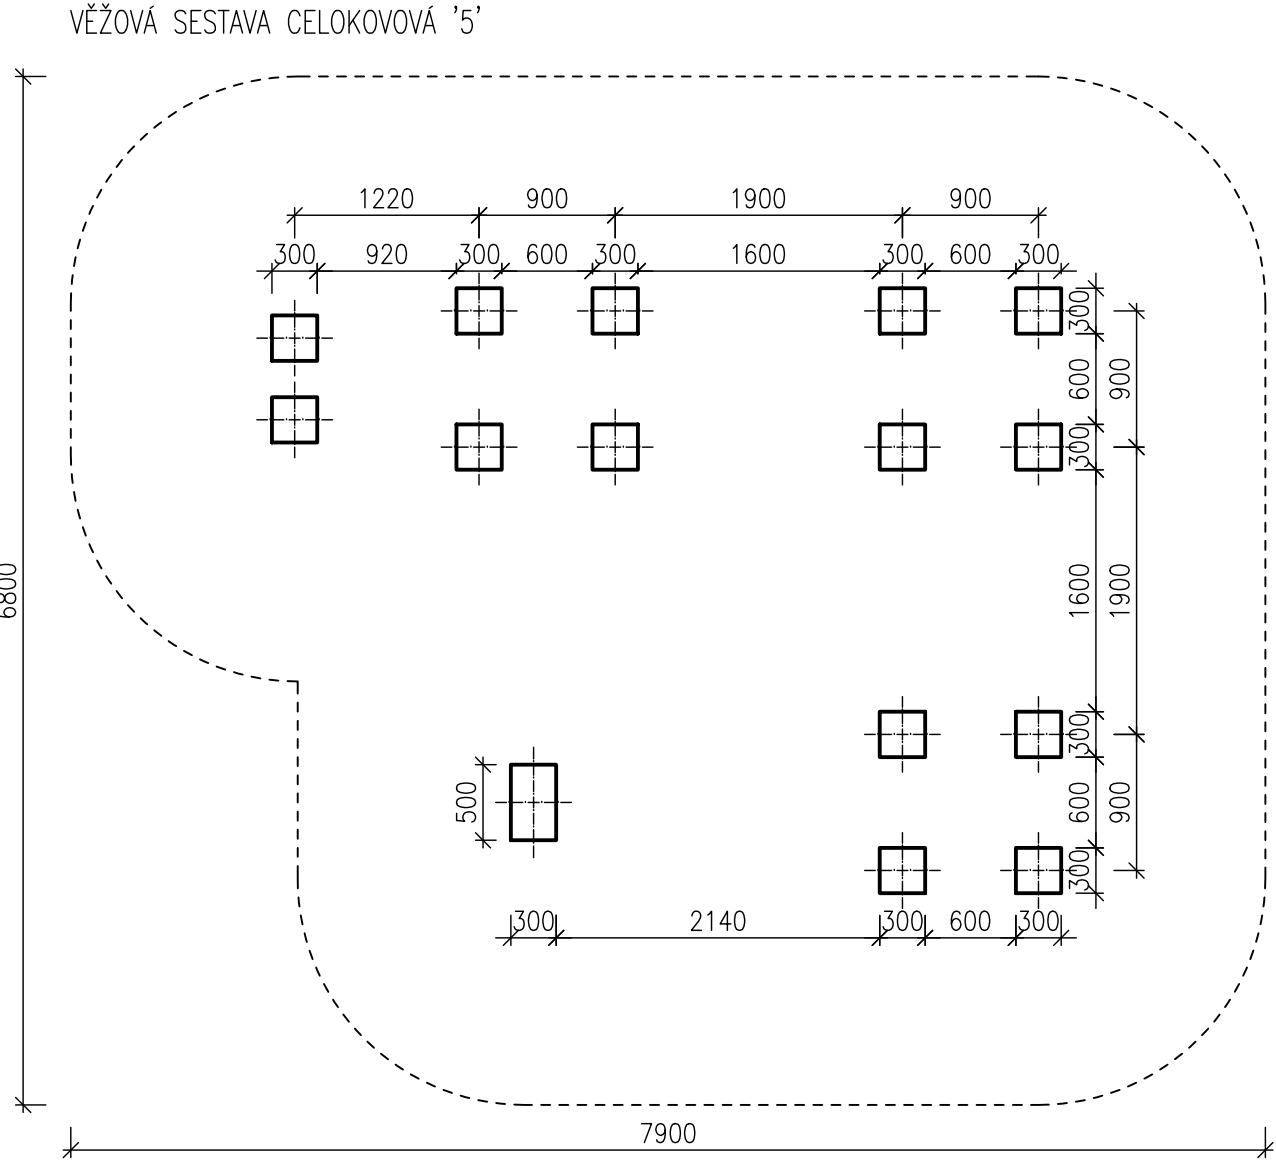

ŘEZY ZÁKLADŮ PRVKŮ

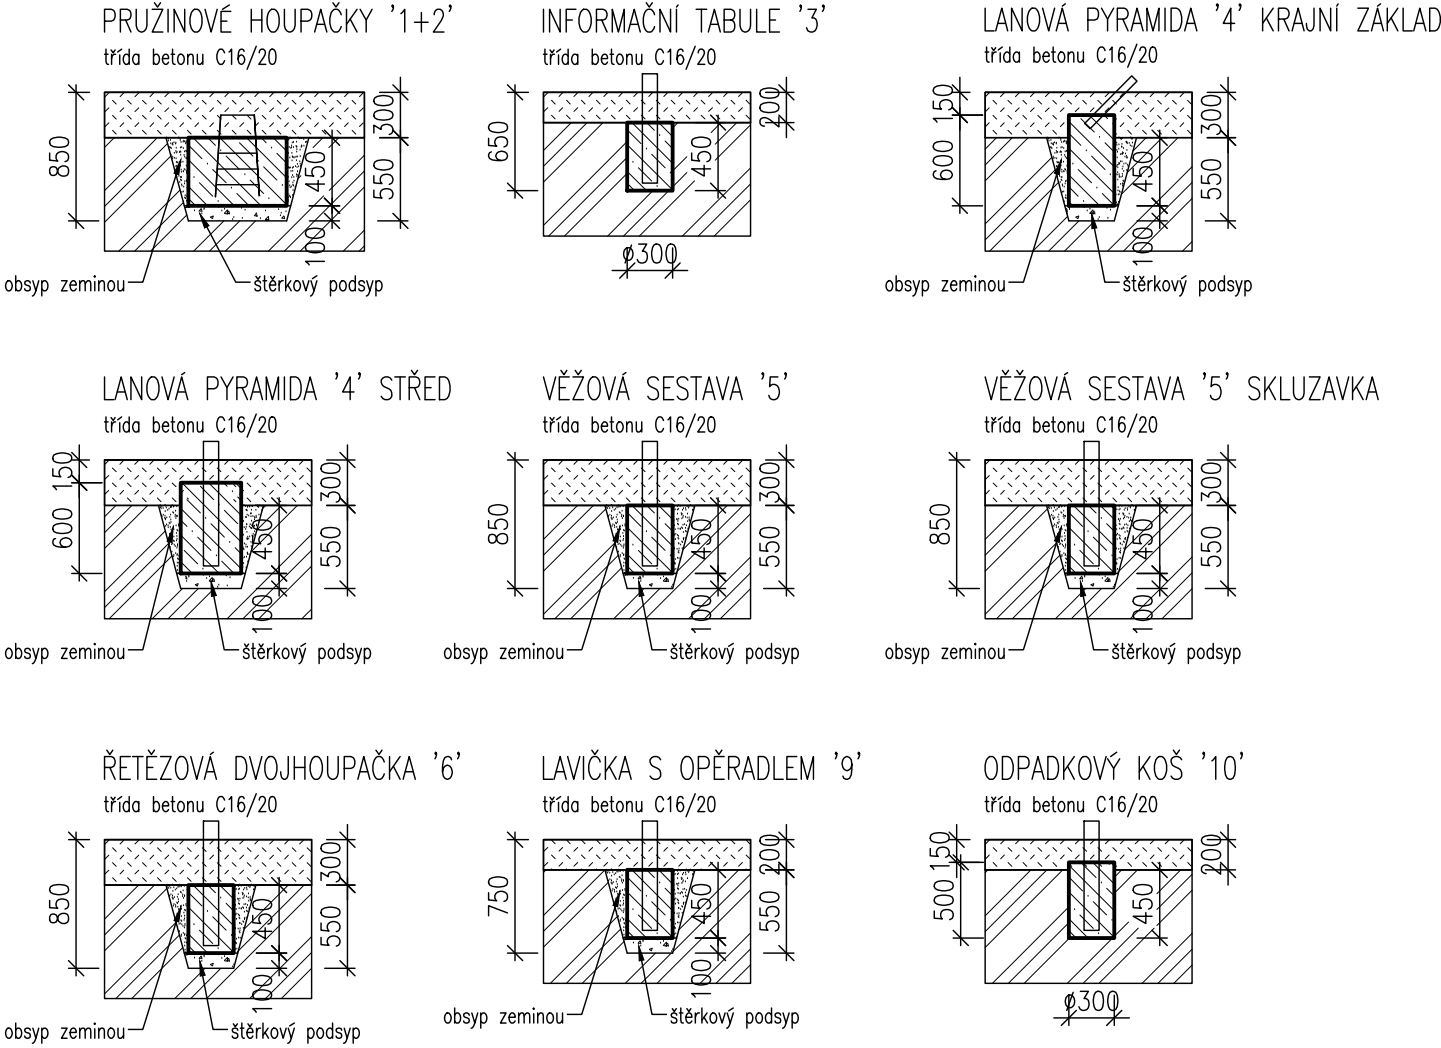

VYPRACOVAL: Ing. Jiří Krasnovský		 Kotojedská 2588, 767 01 Kroměříž
ZODP. PROJEKTANT: Ing. Petr Kostka		
INVESTOR: SMO, Ostrava–Jih, Horní 791/3, 700 30 Ostrava–Hrabůvka	 	
MÍSTO STAVBY: Město Ostrava, č. 793/249, k. ú. Výškovice u Ostravy		
ČÁST PD: D – Výkresová dokumentace	FORMÁT: A4	
NÁZEV AKCE: Projekt z participativního rozpočtu 2016 Mraveniště u sídlště	DATUM: 02/2018	
	STUPEŇ PD: DUR+DPS	
NÁZEV VÝKRESU: Půdorysy základů prvků	MĚŘÍTKO: 1:50	ČÍSLO VÝKRESU: D.1.1.b_5