

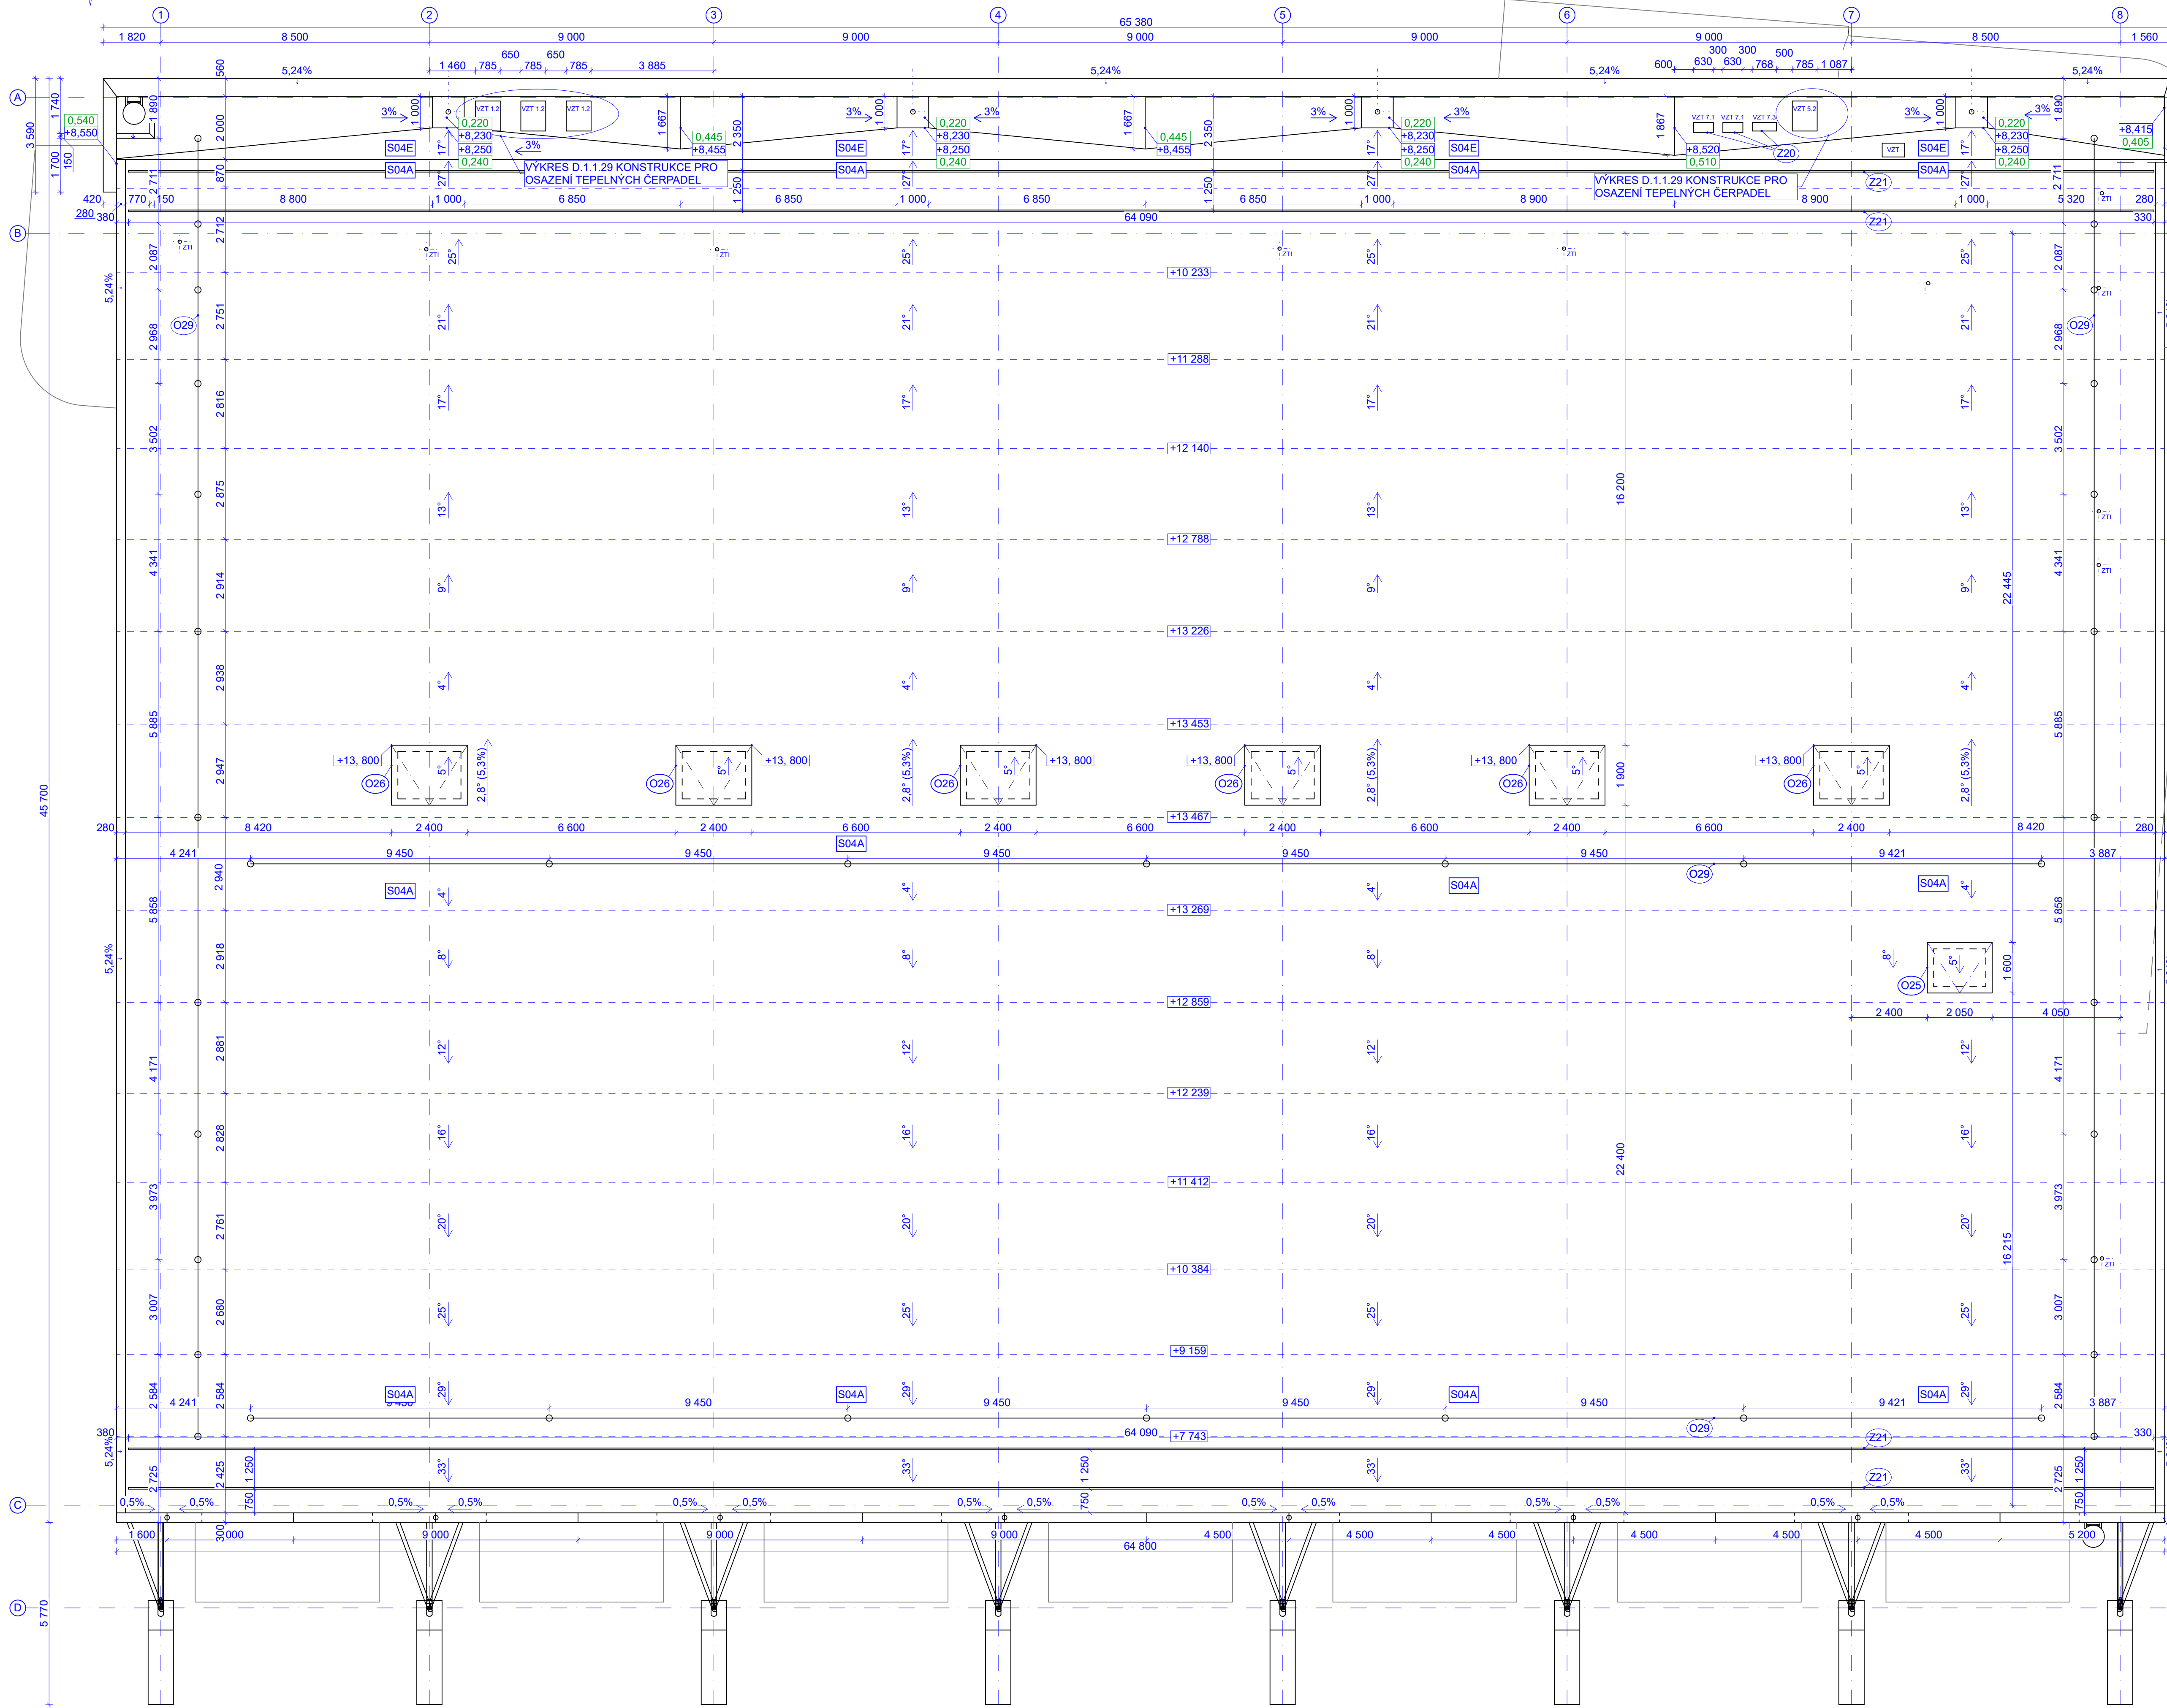


PŮDORYS STŘECHY NAD 1.NP

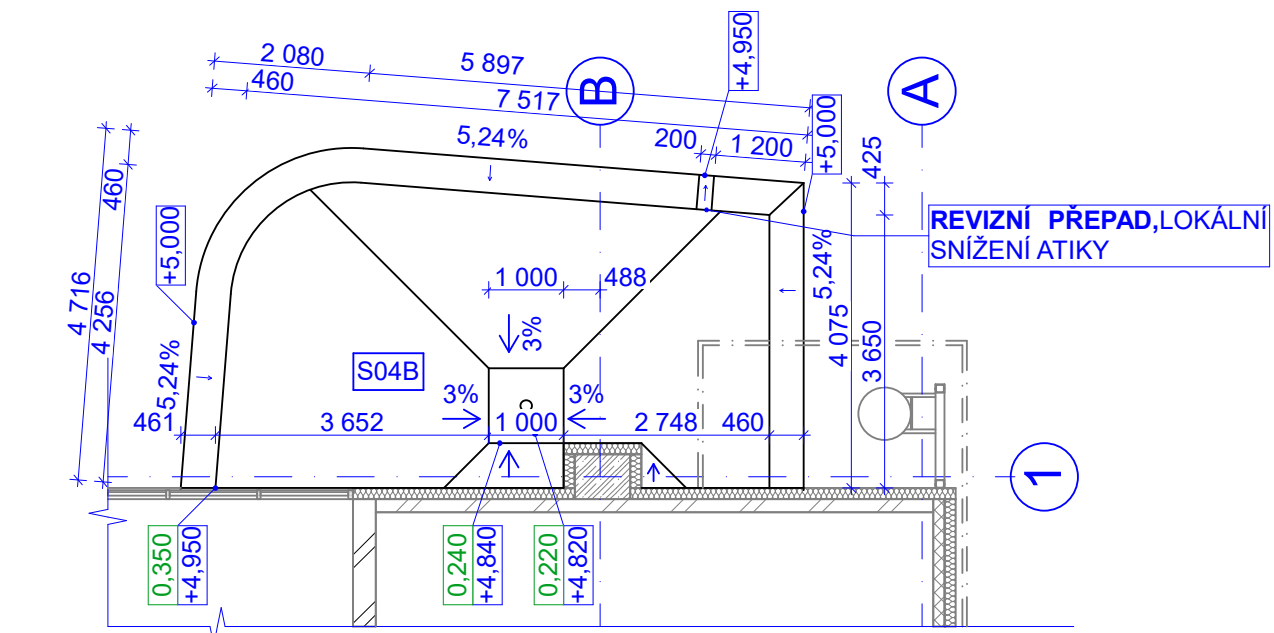

PŮDORYS STŘECHY NAD 2.NP

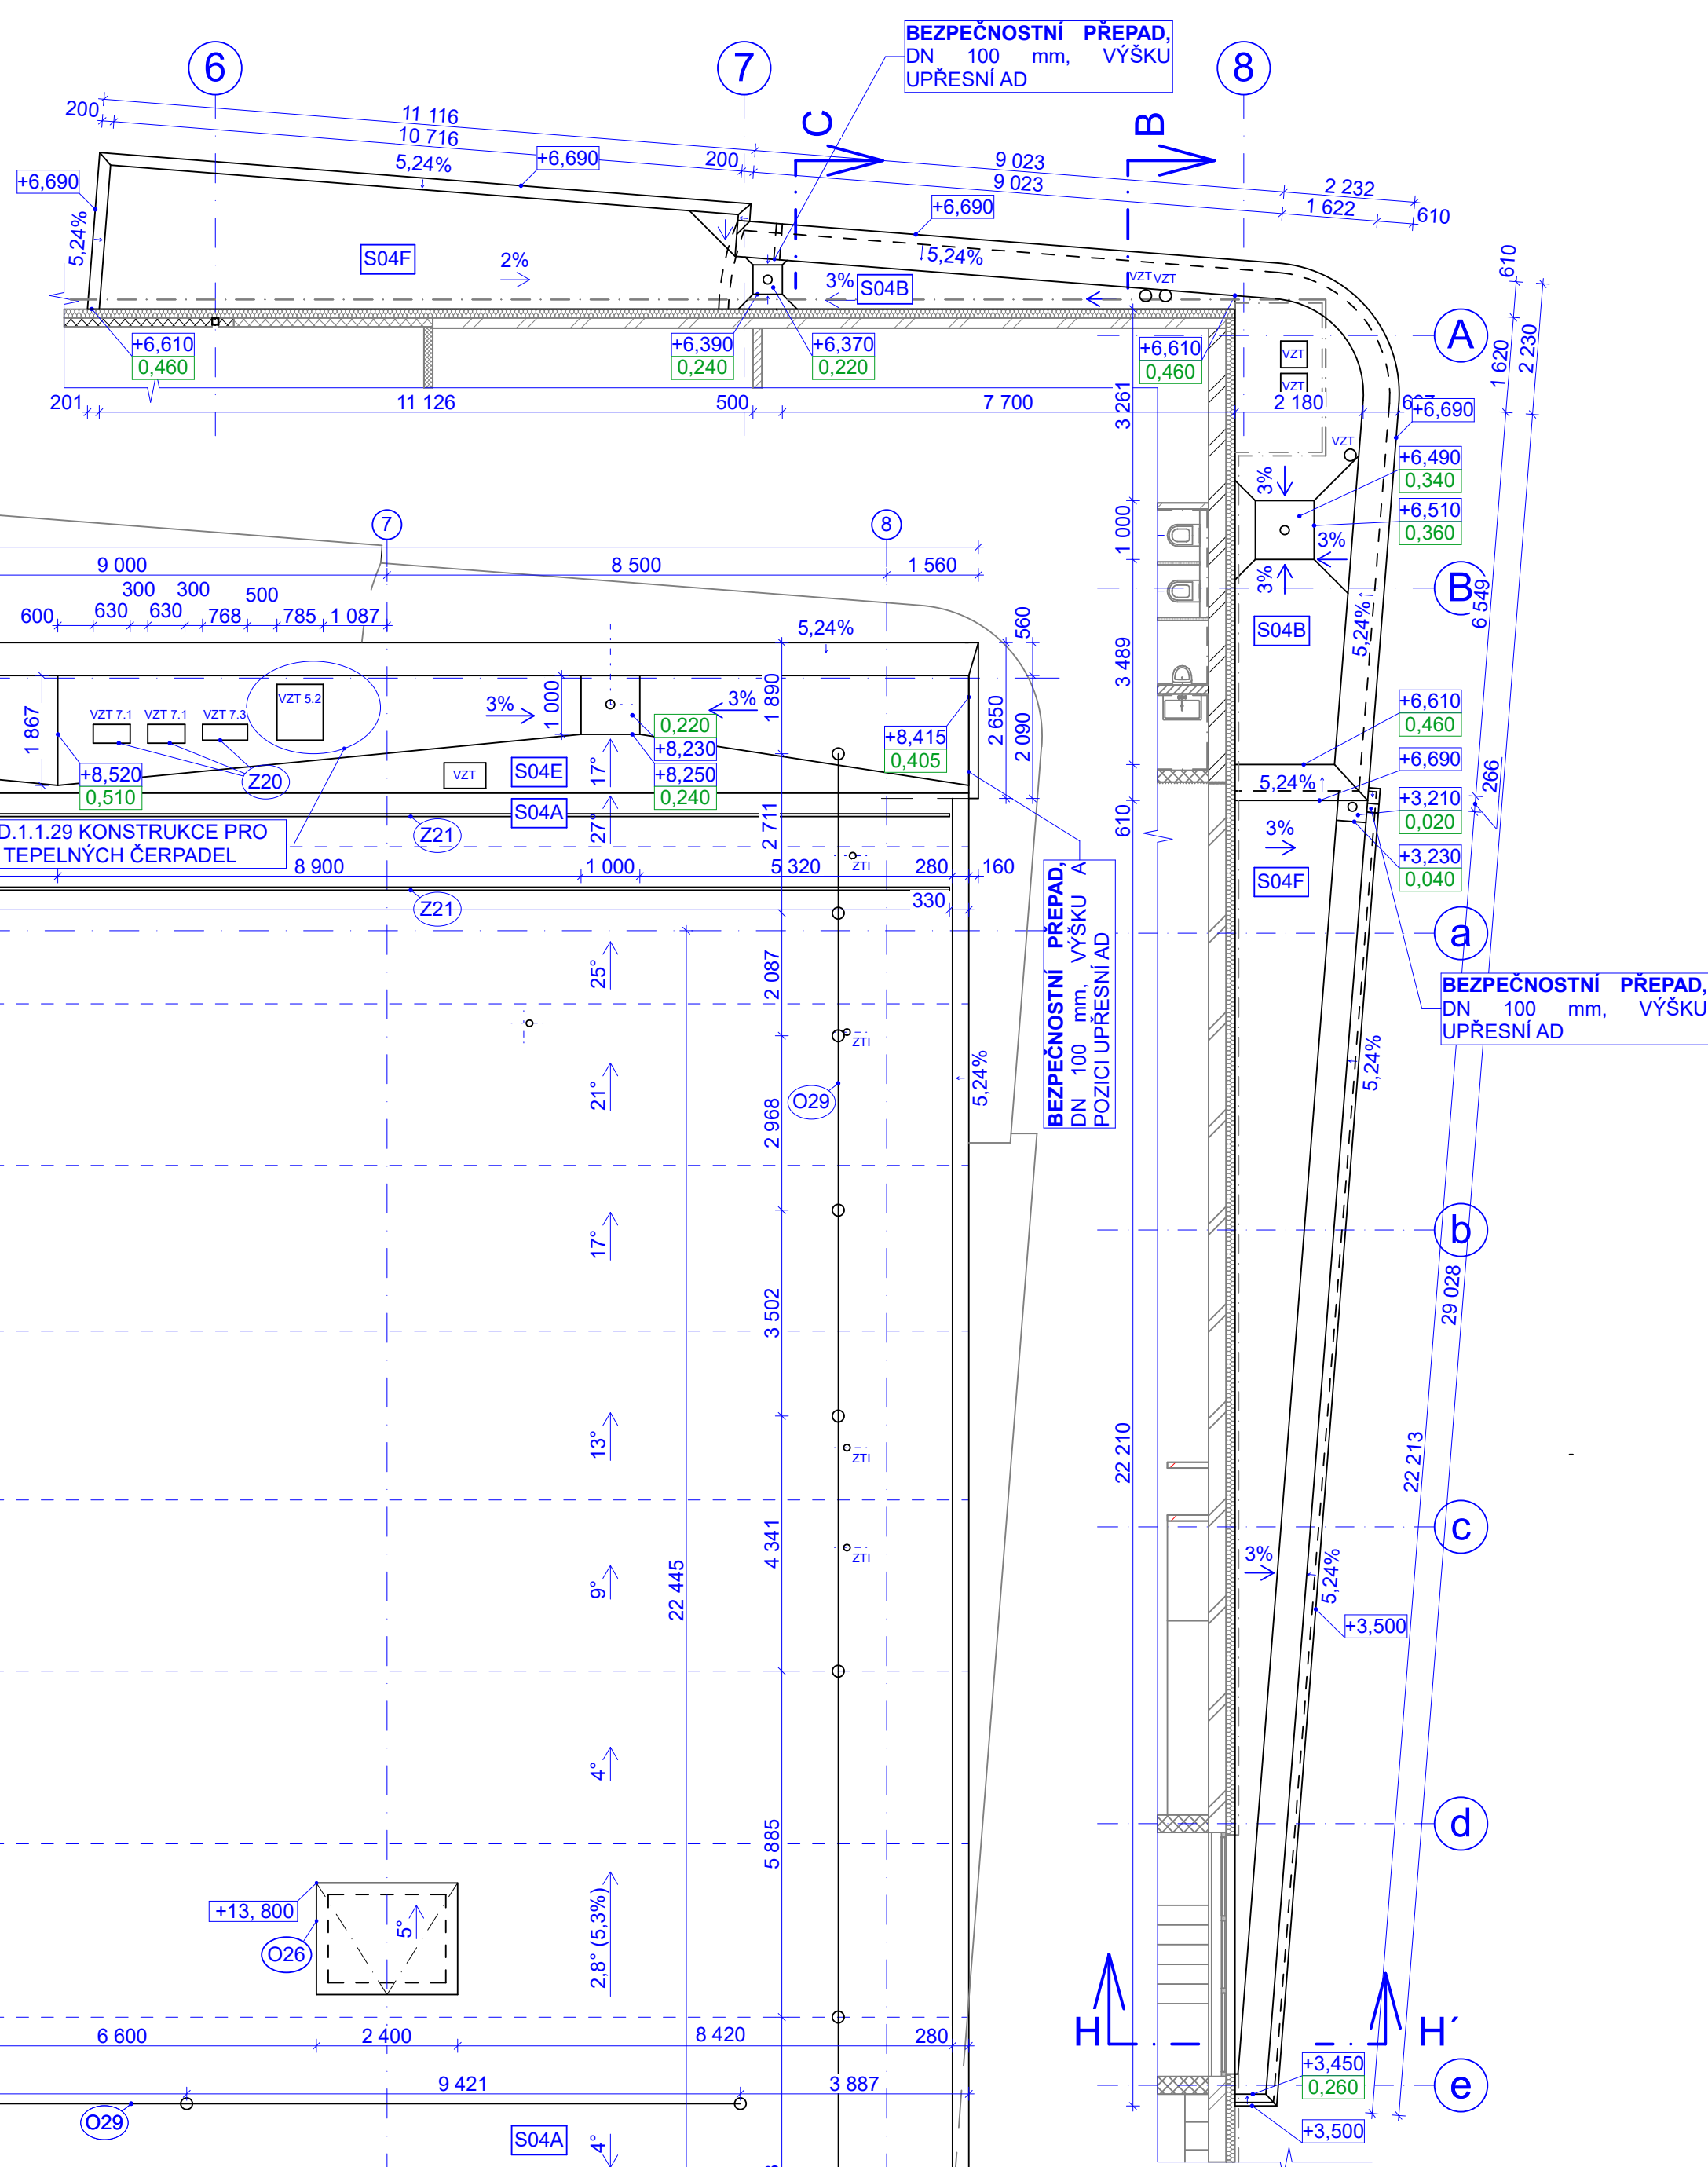

LEGENDA ODKAZŮ VÝROBKŮ

- O25 ZOTK PROSTOR CHRÁNĚNÉ ÚNIKOVÉ CESTY
O26 ZOTK PROSTOR HALY
O29 ZACHYTNY SYSTÉM PROTI PÁDU

- Z20 KONSTRUKCE POD SPLIT JEDNOTKAMI
Z21 STŘEŠNÍ ZACHYTÁVAČE

0,220 VÝŠKA TEPELNÉ ISOLACE / VÝŠKOVÁ KOTA

POZNÁMKY:

- DOKUMENTACE STÁVAJÍCÍ STAVU VYCHÁZÍ Z DOKUMENTACE: "KRYTÉ SPORTOVIŠTĚ OSTRAVA - DUBINA" VE STUPNÍ RDS, ING. ARCH. MARTIN CHVÁLEK 04/2004
- JEDNÁ SE O REKONSTRUKCI VEŠKERÉ ROZMĚRY JE NUTNÉ OVĚŘIT NA STAVBĚ
- PŘI ZPRACOVÁNÍ PROJEKTOVÉ DOKUMENTACE NEBYL PROVEDEN STAVEBNÍ TECHNICKÝ PRŮZKUM
- VEŠKERÉ PROSTUPY BUDOU PROVEDENY DLE ČÁSTI D.1.4. TZB
- PODROBNÝ POPIS BOURACÍCH PRACÍ A NOVÝCH KONSTRUKCÍ VIZ D.1.1.01 TECHNICKÁ ZPRÁVA A D.1.2. STAVEBNÍ KONSTRUKČNÍ ŘEŠENÍ

 www.legoart.cz	VYPRACOVAL: Ing. MARTIN LAMPA	INVESTOR: MĚSTSKÝ OBVOD OSTRAVA JIH
	PROJEKTANT: Ing. MARTIN LAMPA	Č. ZAKÁZKY: 07/09/2022
	SCHVÁLIL: Ing. JIŘÍ LAMPA	DATUM: 02/2023
	AKCE: REKONSTRUKCE SPORTOVNÍHO CENTRA OSTRAVA - DUBINA	
NÁZEV VÝKRESU: PŮDORYS STŘECHY		STATUS: DPS - ASŘ - arch. stavební část
		MĚŘÍTKO: 1:100
		Č. VÝKRESU: D.1.1.20