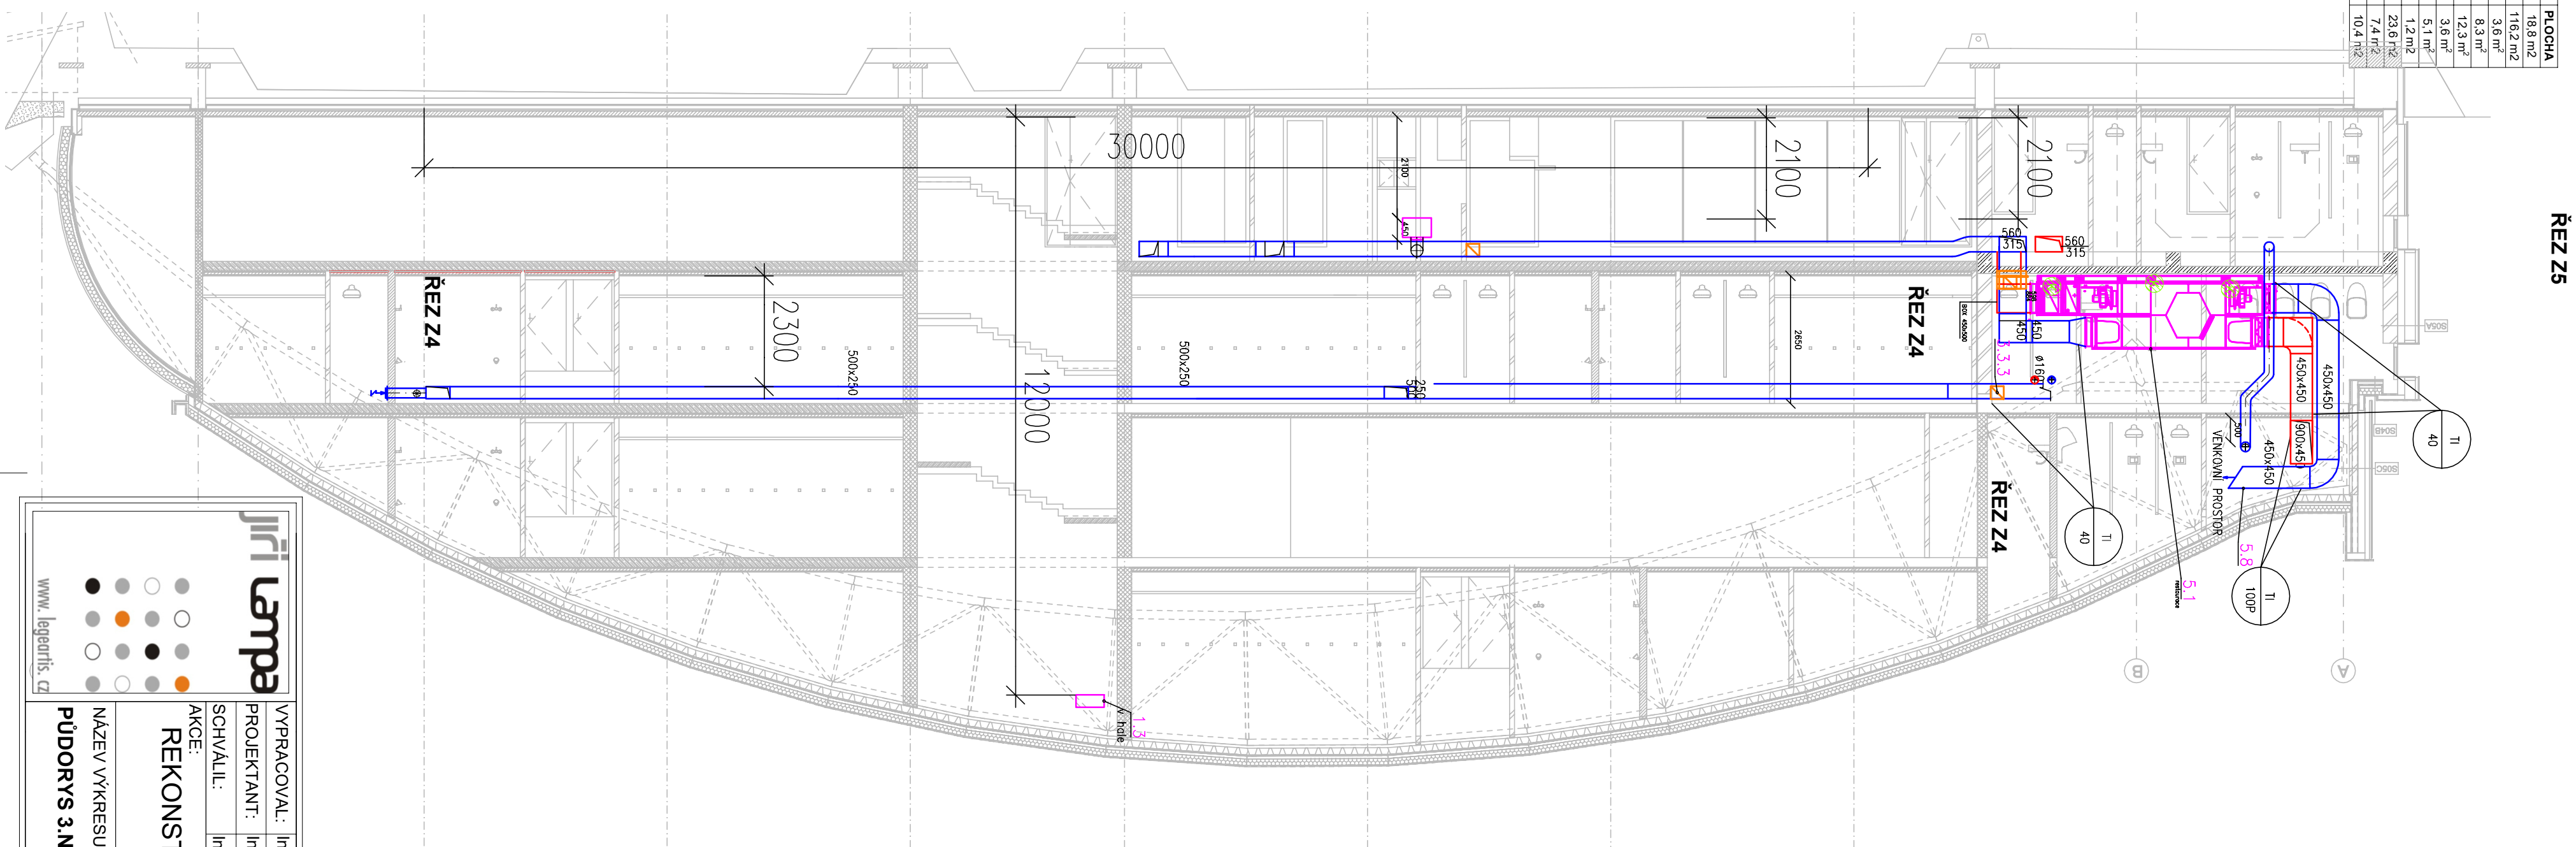



 
 
















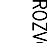
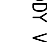




| LEGENDA MÍSTNOSTI - 3 NP | | |
|--------------------------|----------------------|---------------------|
| Č. M. | NÁZEV MÍSTNOSTI | PLOCHA |
| 301 | ISOHDŠTĚ | 18,9 m ² |
| 302 | TUHLÝ FUNKČNÍ PLOCHA | 16,2 m ² |
| 303 | UPLYVÁRNA MUŽI | 38 m ² |
| 304 | WC MUŽI | 8,3 m ² |
| 305 | VZT | 12,3 m ² |
| 306 | UPLYVÁRNA ŽENY | 3,6 m ² |
| 307 | WC ŽENY | 5,1 m ² |
| 308 | UKLIDOVÁ KOMORA | 1,2 m ² |
| 309 | SÁTKA 10 | 23,6 m ² |
| 310 | UPLYVÁRNA 10 | 7,4 m ² |
| 311 | SPRCHO 10 | 10,4 m ² |



| | |
|---|-------------------------------|
|  | príloha príloha príloha |
|  | príloha príloha príloha |
| LEGENDA IZOLACI | |
|---|---|
|  | TEPELNA IZOLACE 100mm MINERALNI VATA S ALI POLIESTER A OPECIOVANOIM (NENOMNI POZODIV VZTI) |
|  | TEPELNA IZOLACE 40mm MINERALNI VATA S ALI POLIESTER (ROZODIV VZTI VE STROJONE) |
|  | POZODNI IZOLACE OBOJOSTRANNA ZVOJSKA A+B |
|  | TEPELNA IZOLACE NA BAZI KALKCIKU 9mm |

| | |
|---|---------------------------|
|  | |
|  | |
| www.lepentis.cz | |
| VYPRACOVAL: Ing. LUBOMÍR BAUDČAR | |
| PROJEKTANT: | Ing. MILOŠ POLÁŠEK |
| SCHVÁLIL: | Ing. JIŘÍ LÁMPA |
| AKCE: REKONSTRUKCE SPORTOVNÍHO CENTRA OSTRAVA - DUBINA | |
| NÁZEV VÝKRESU: | |
| PŮDORYS 3.NP , ŘEZ 4,5,6 | |
| STATUS: | DPS |
| MĚŘÍTKO: | 1:100 |
| Č. VÝKRESU: | D.1.4.5-04 |
| INVESTOR: | MĚSTSKÝ OBVOD OSTRAVA JIH |
| Č. ZAKÁZKY: | 025_21 |
| DATAUM: | 12/12/2022 |