




PŮDORYS 1. NP stávající

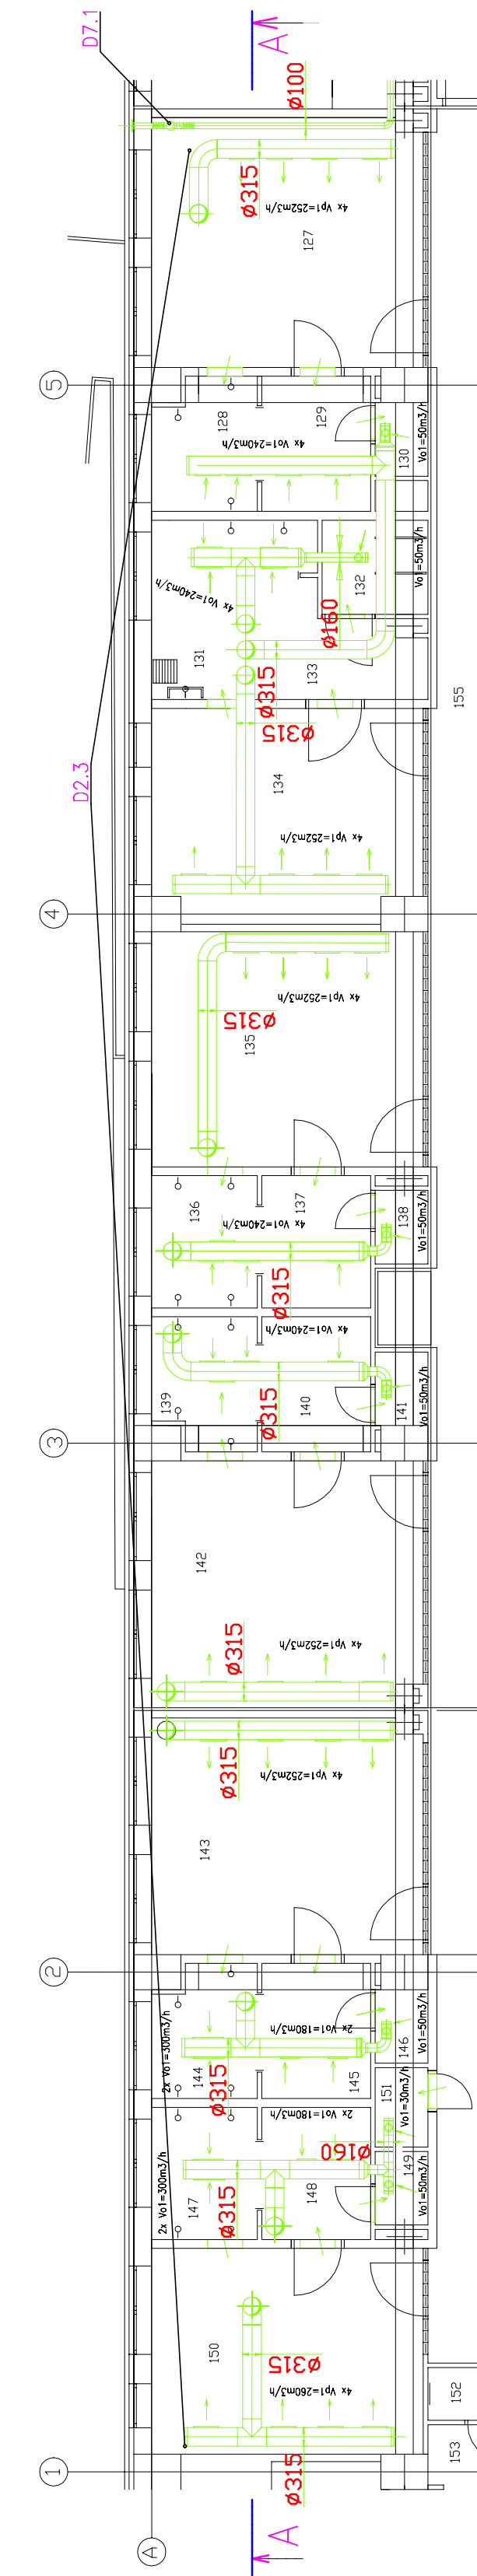




PŮDORYS 2. NP- stávající

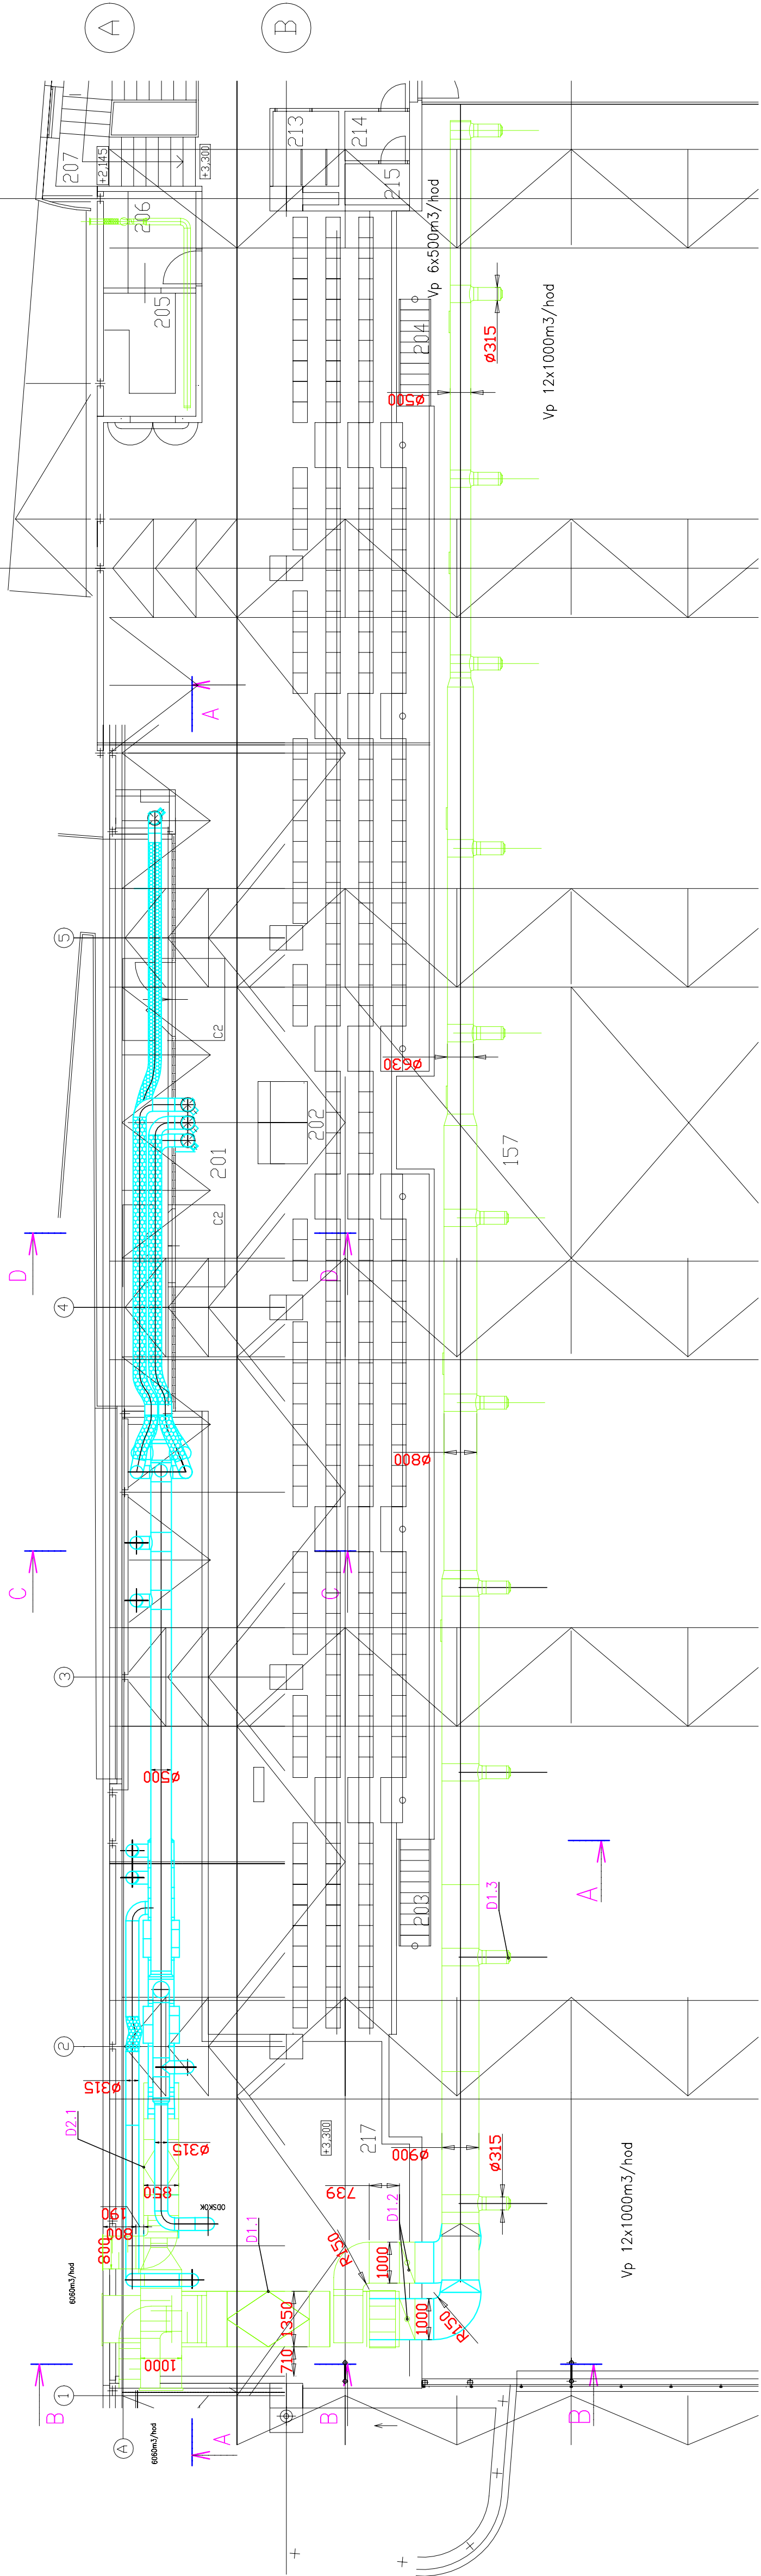


REZ 2A

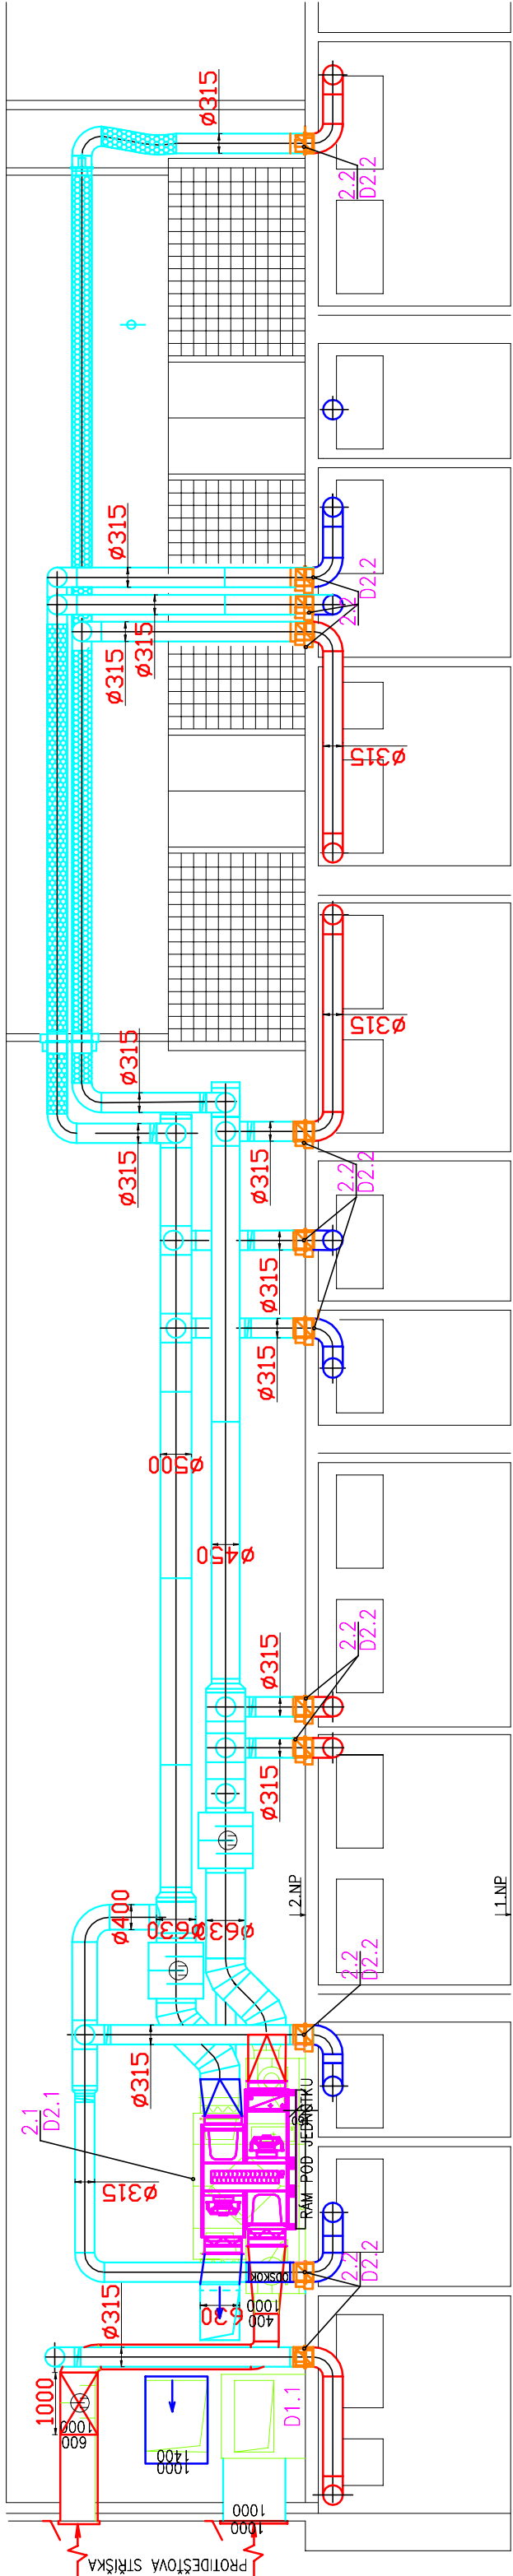

REZ 1A

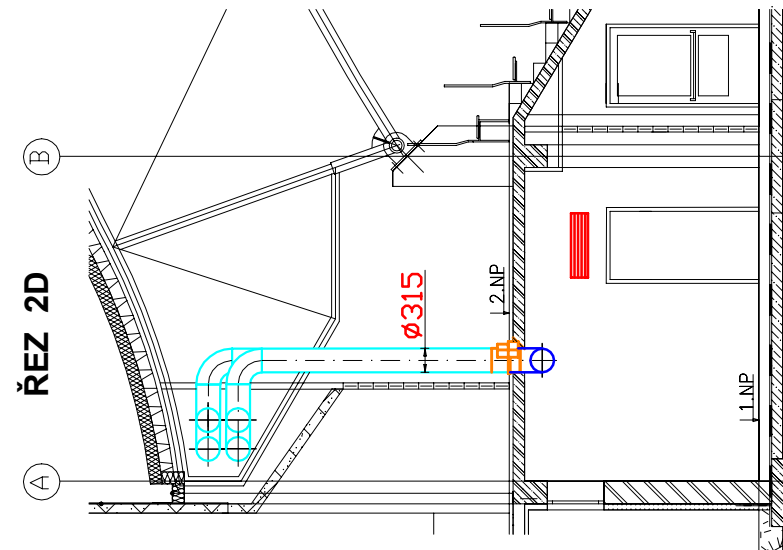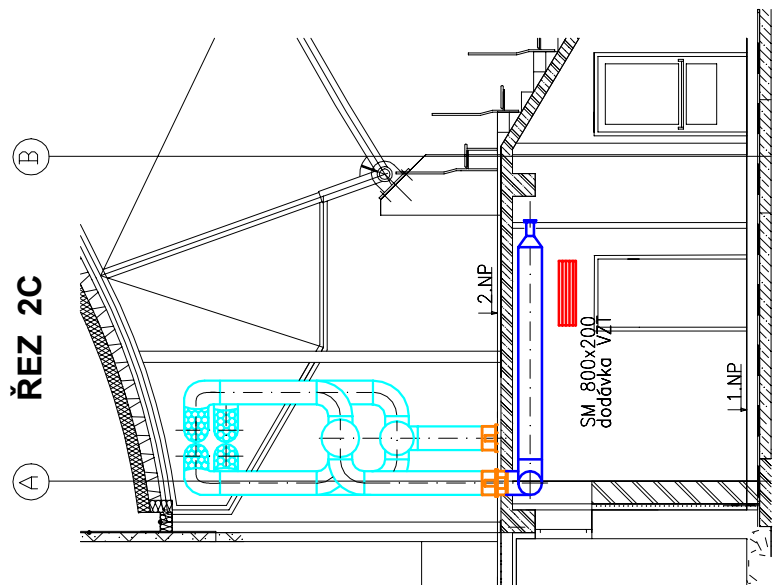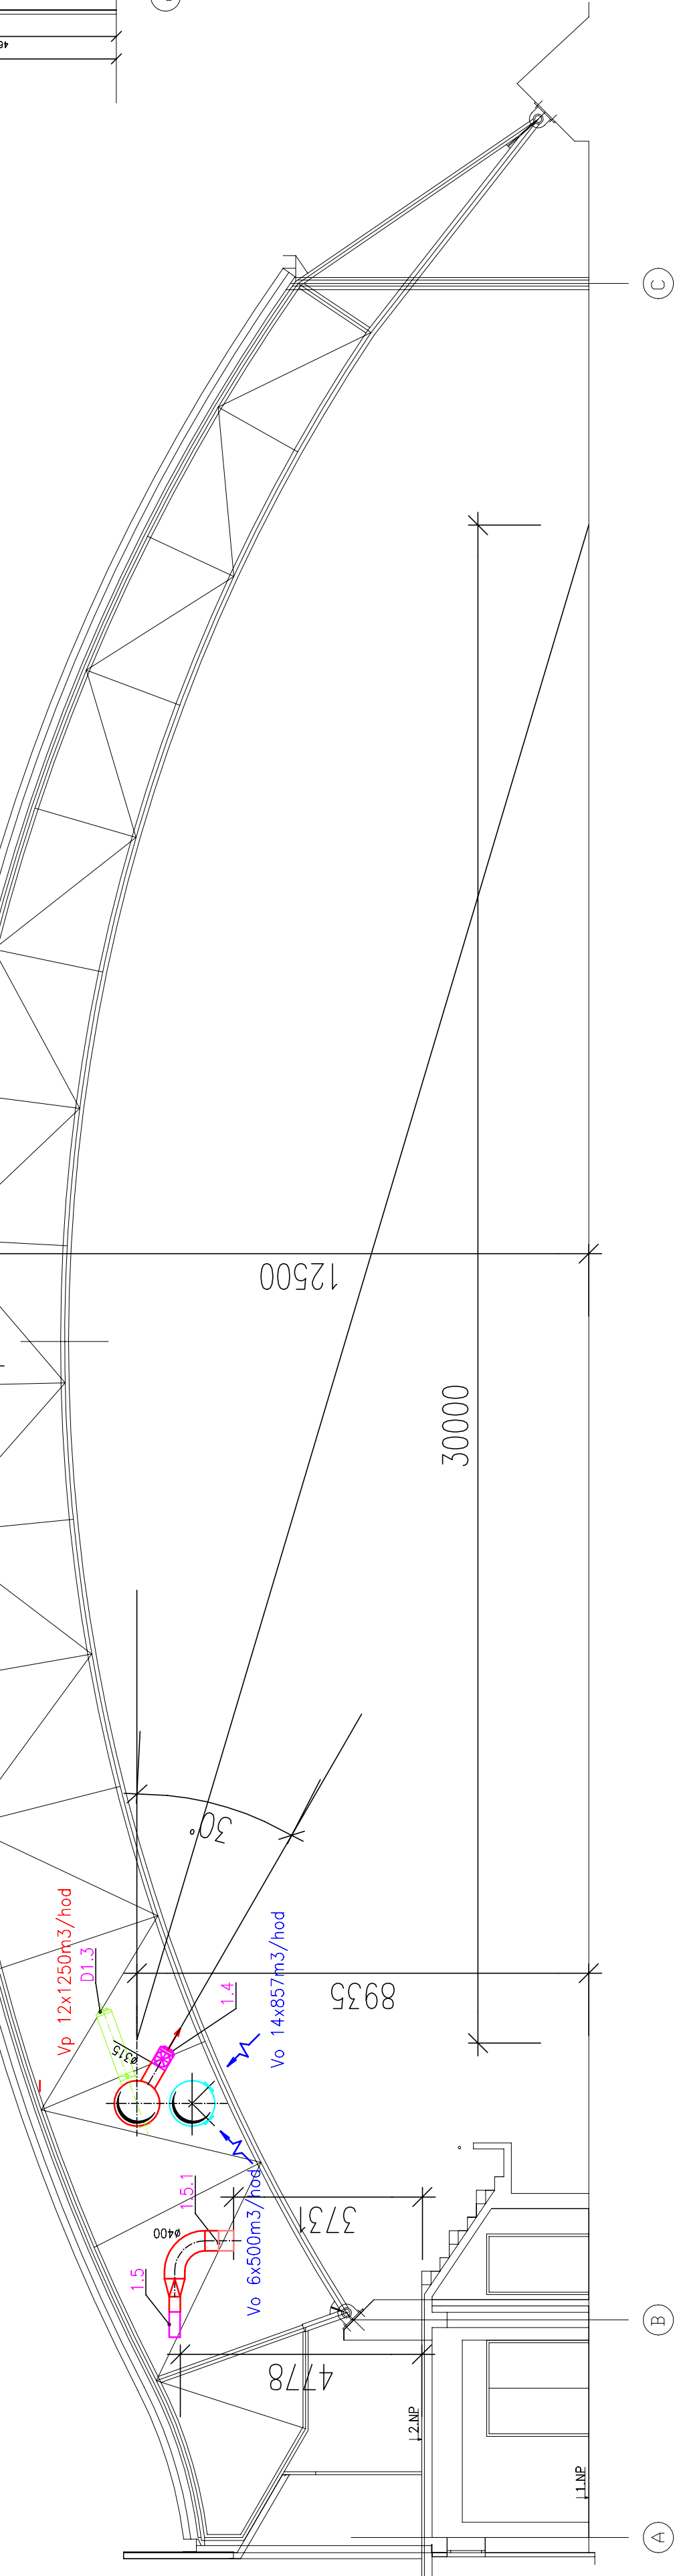

REZ 2B

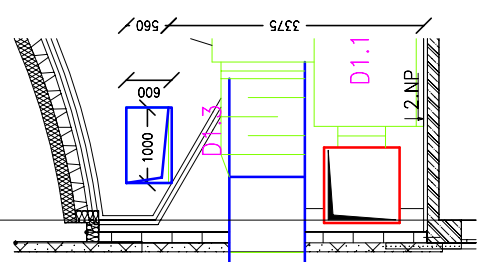

Legenda značek:



VZDUCHOTECHNIKA			
VYPRACOVAL:	Ing. LUBOMIR BAĞAR	INVESTOR:	MĚSTSKÝ OBVOD OSTRAVA JIH
PROJEKTANT:	Ing. MILOŠ POLÁSEK	Č. ZAKÁZKY:	025_21
SCHVÁLIL:	Ing. JIŘÍ LAMPA	DATUM:	12/12/2022
REKONSTRUKCE SPORTOVNÍHO CENTRA OSTRAVA - DUBINA			
NAZEV VÝKRESU: DEMONTÁŽE, ŘEZY 1A-2D			
STATUS: DPS		MĚŘÍTKO: 1:100	
Č. VÝKRESU: D1.4.5-06		www.lampac.cz	