



# Ostravské vodárny a kanalizace a.s.

Váš dopis zn.:

Ze dne: 22. 9. 2021

Naše zn.: 3.3/8025/10343/21/Va

Vyřizuje: Ing. Dana Vašíčková

Tel.: 597 475 218

E-mail: vasickova.dana@ovak.cz

Datum: 21. 10. 2021

Pan

Ing. Jiří Lampa

Dvořákova 337/32

741 01 NOVÝ JIČÍN

## Vyjádření k dokumentaci pro stavební řízení

Stavba : Rekonstrukce sportovního centra Ostrava - Dubina  
Katastr : Dubina u Ostravy  
Parcela : 71/142  
Ulice : Horní  
Stavebník : SMO Městský obvod Ostrava-Jih

Jedná se o stavební úpravy základových konstrukcí, střešního pláště, změny výplní otvorů, části dispozic a ZTI. Odběr pitné vody bude realizován ze stávající vodovodní přípojky DN 80 napojené na vodovod pro veřejnou potřebu DN 200 (čára hydrostatického tlaku na kótě 310 m.n.m.) vedoucí v ulici F.Formana. Vodoměr je umístěn v šachtě u místa napojení na řad. Předpokládané množství odebírané pitné vody  $Q_{rok} = 4904 \text{ m}^3 \cdot \text{r}^{-1}$ ,  $Q_{požár} = 3,3 \text{ l} \cdot \text{s}^{-1}$ . Splaškové vody budou svedeny stávající kanalizační přípojkou do kanalizace pro veřejnou potřebu DN 400 (na ÚČOV) vedoucí v ulici F.Formana. Srážkové vody budou svedeny stávající kanalizační přípojkou do dešťové kanalizace mimo správu naší společnosti.

Informativní umístění vodovodních řadů DN 200, DN 800 a kanalizací DN 300, DN 400 (na ÚČOV) v provozování společnosti Ostravské vodárny a kanalizace a.s. v zájmové lokalitě je patrné z přiložené situace. Dešťovou kanalizaci v zájmové lokalitě neprovozujeme.

S předloženou dokumentací souhlasíme za těchto podmínek:

1. Zůstane zachován oddílný systém odkanalizování.
2. Kvalita vypouštěných odpadních vod do kanalizace pro veřejnou potřebu bude odpovídat limitům Kanalizačního řádu, tabulka č.3. Na odpadním potrubí z kuchyňského provozu bude v souladu s dokumentací osazen odlučovač tuku.


Platnost vyjádření je 2 roky.

Ostravské vodárny a kanalizace a.s.  
Nádražní 28/3114  
729 71 Ostrava - Moravská Ostrava



Ing. Dana Vašíčková  
technický pracovník oddělení dokumentace

Přílohy: dokumentace, situace

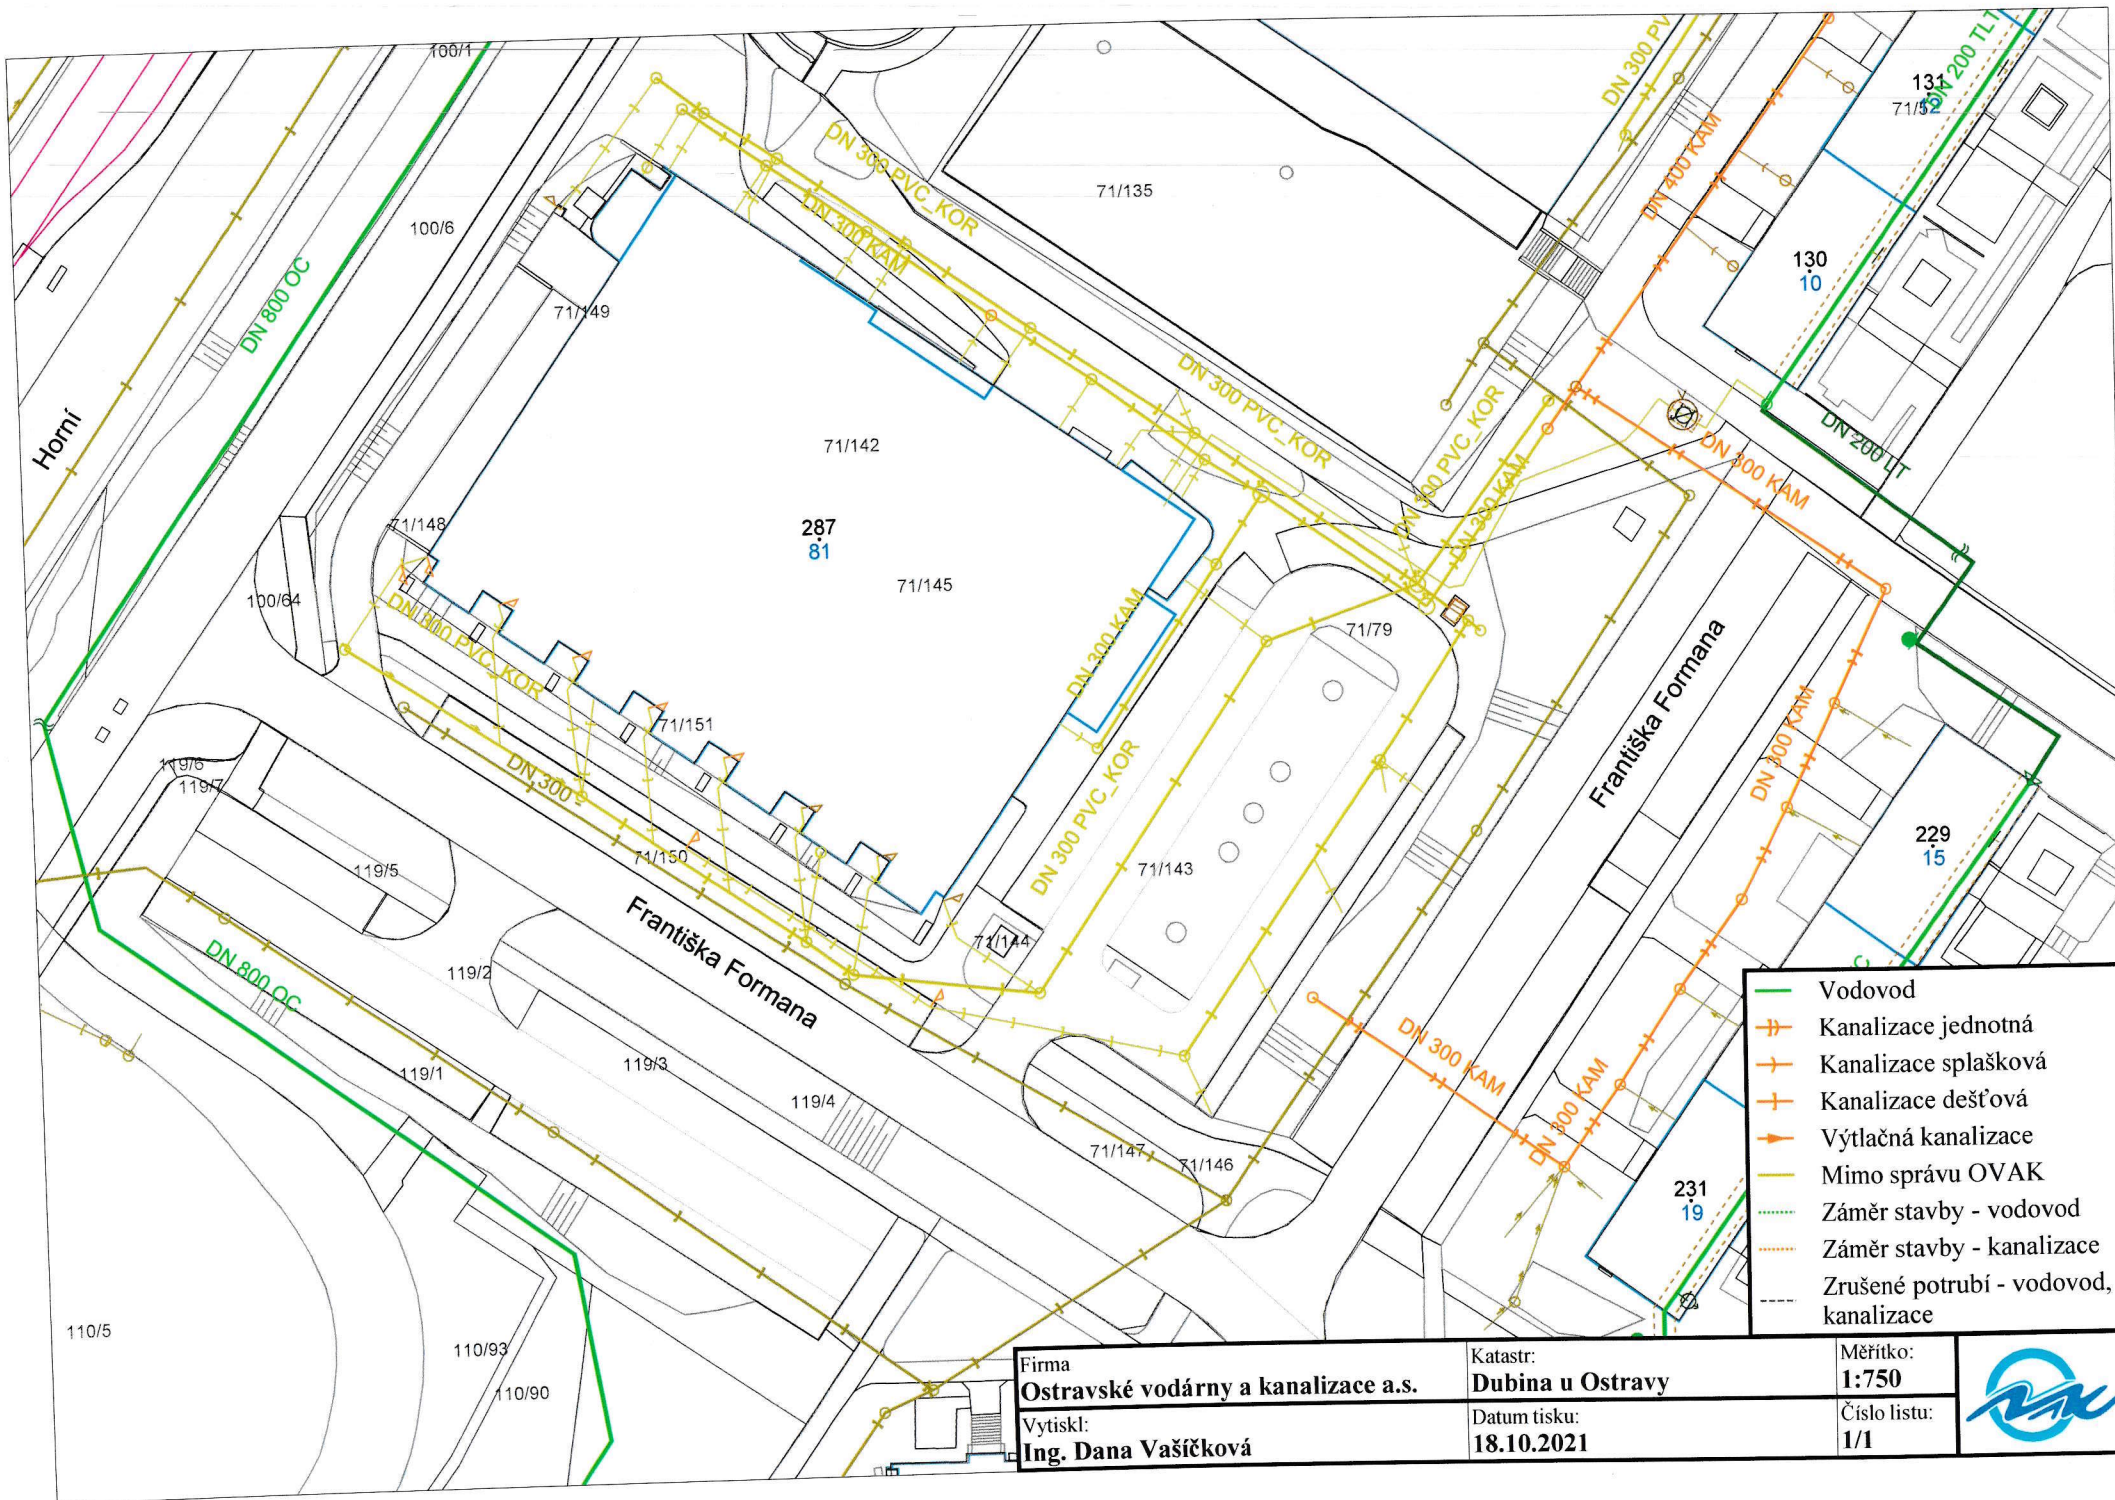

Firma  
**Ostravské vodárny a kanalizace a.s.**  
 Vytiskl:  
**Ing. Dana Vašíčková**

Katastr:  
**Dubina u Ostravy**  
 Datum tisku:  
**18.10.2021**

Měřítko:  
**1:750**  
 Číslo listu:  
**1/1**

