



Váš dopis zn.:

Ze dne:

20. října 2016

Náše zn.:

8.3/8025/13930/16/Va

Vyřizuje:

Ing. Dana Vašíčková

Tel.:

597 475 218

Fax.:

596 118 217

E-mail:

vasickova.dana@ovak.cz

Datum:

7. listopadu 2016

Vyjadření k existenci zařízení v provozování společnosti Ostravské vodárny a kanalizace a.s.

Stavba : Sanace statických poruch
Katastr : Zábřeh nad Odrou
Parcela : 424/1
Ulice : Hulvácká
Investor : SMO, MOB Ostrava-Jih

Informativní umístění vodovodních řadů DN 80 – DN 200 a kanalizací DN 300 - DN 400 v provozování společnosti Ostravské vodárny a kanalizace a.s. v zájmovém území je patrné z příložené situace. Jejich vytýčení je možné objednat na našem oddělení dokumentace, tel. 597 475 103.

Ochranná pásma od vnějšího líce stěny potrubí na každou stranu jsou:

- u vodovodu a kanalizace do průměru 500 mm (včetně) - 1,5 m

- u vodovodu a kanalizace nad průměr 500 mm - 2,5 m

- u vodovodních řadů nebo kanalizačních stok o průměru nad 200 mm, jejichž dno je uloženo v hloubce větší než 2,5 m pod upraveným povrchem, se vzdálenosti zvyšují o 1,0 m

V ochranném pásmu nelze provádět výsadbu dřevin, umísťovat zařízení stavení (včetně skládky materiálu), budovat stavby a konstrukce trvalého nebo dočasného charakteru s výjimkou běžné úpravy povrchu.

Dokumentace pro řízení o povolování stavby se zakreslením zařízení stavení nám bude předložena k odsouhlasení.

Ostravské vodárny a kanalizace a.s.

Nádražní 28 / 3114


729 71 Ostrava - Moravská Ostrava

Dana Vašíčková

Ing. Dana Vašíčková

technický pracovník oddělení dokumentace

Přílohy: situace

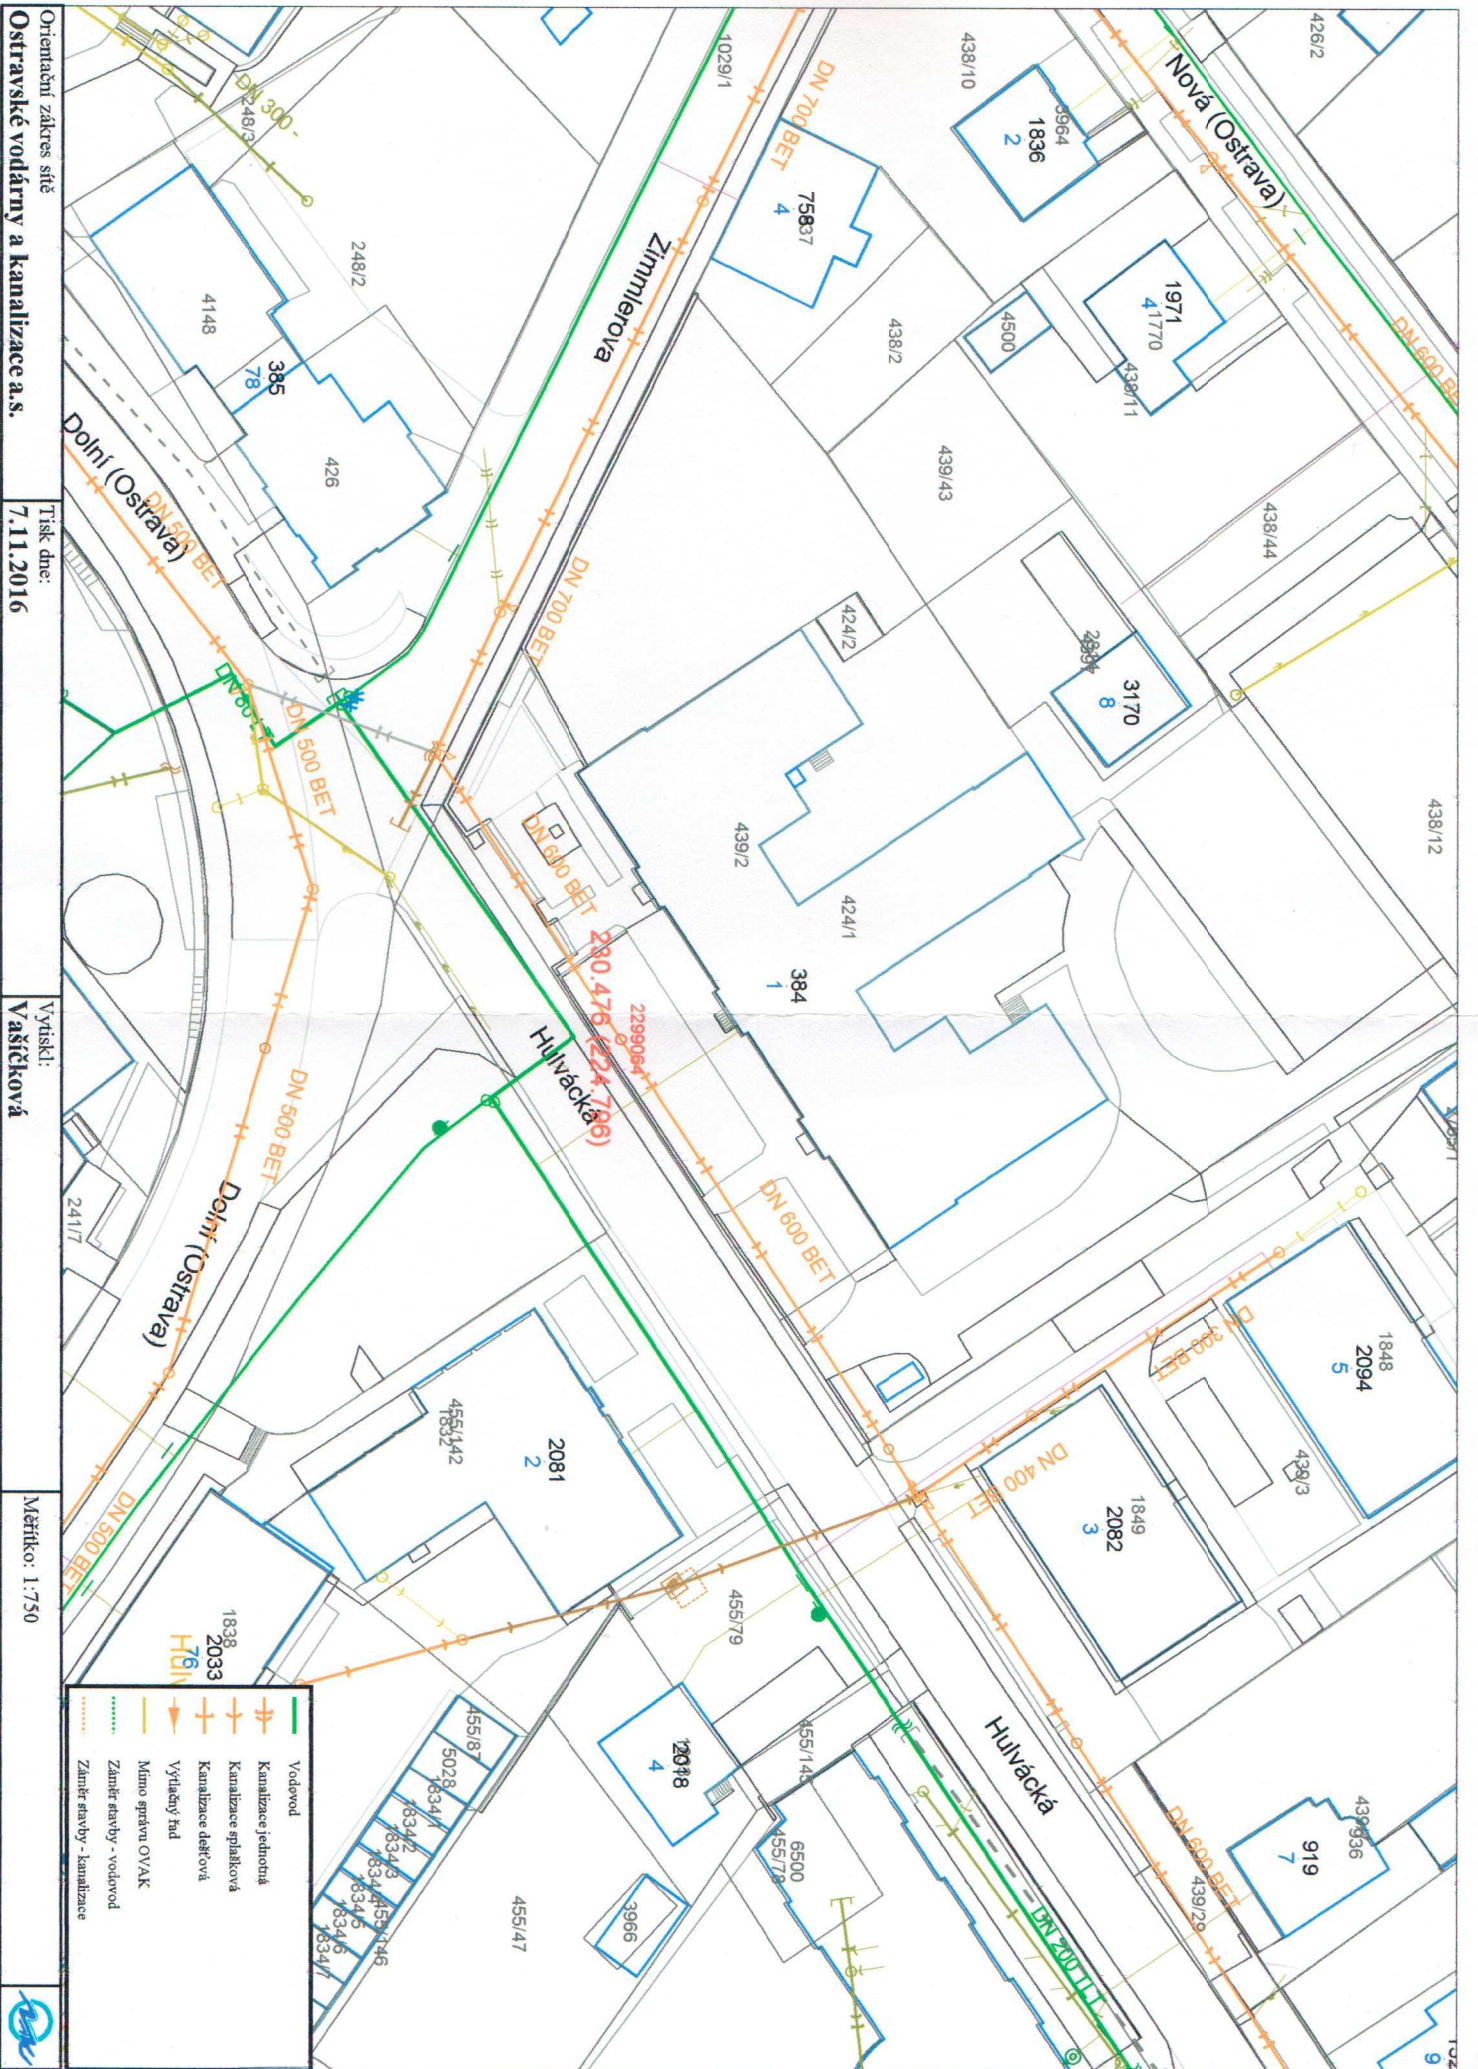

Orientační zakres sítě
Ostravské vodárny a kanalizace a.s.

Tisk dne:
7.11.2016

Vytiskl:
Vašíčková

Měřítko: 1:750

