



Ostravské vodárny a kanalizace a.s.

Váš dopis zn.:

Ze dne: 7. září 2017

Naše zn.: 3.3/8025/10100/17/Va

Vyřizuje: Ing. Dana Vašíčková

Tel.: 597 475 218

Fax.: 596 118 217

E-mail: vasickova.dana@ovak.cz

Wamp in s.r.o.

Slavíkovců 15A

709 00 OSTRAVA

Datum: 22. září 2017

Vyjádření k dokumentaci pro územní a stavební řízení

Stavba : Rekonstrukce školního hřiště ZŠ a MŠ Volgogradská vč. oplocení
Katastr : Zábřeh nad Odrou
Parcela : 783/21
Ulice : Volgogradská
Investor : SMO MOB Ostrava-Jih

Jedná se o vybudování víceúčelového hřiště, které vznikne rozšířením a úpravou stávajícího asfaltového hřiště v areálu školy. Sportovní povrch bude proveden z umělého trávniku. Odvodnění nebude řešeno.

Informativní umístění vodovodních řadů DN 100, DN 200 a kanalizací DN 300, DN 400 v provozování společnosti Ostravské vodárny a kanalizace a.s. v zájmové lokalitě je patrné z přiložené situace. Jejich vytýčení je možné objednat na našem oddělení dokumentace, tel. 597 475 103.

Se stavbou souhlasíme za této podmínky:

- Zařízení v provozování společnosti Ostravské vodárny a kanalizace a.s. budou respektována dle příslušných ČSN a zákona č. 274/2001 Sb, ve znění pozdějších předpisů. Ochranné pásmo pro vodovody a kanalizace do DN 500 mm (včetně) je 1,5 m, nad DN 500 mm je 2,5 m od vnějšího líce stěny potrubí na každou stranu. U vodovodních řadů nebo kanalizačních stok o průměru nad 200 mm, jejichž dno je uloženo v hloubce větší než 2,5 m pod upraveným povrchem, se vzdálenosti od vnějšího líce zvyšují o 1,0 m. V ochranném pásmu nelze provádět výsadbu dřevin, umisťovat zařízení staveníště (včetně skládek materiálu), budovat stavby a konstrukce trvalého nebo dočasného charakteru.

Ostravské vodárny a kanalizace a.s.

Nádražní 28 / 3114




729 71 Ostrava – Moravská Ostrava

Ing. Dana Vašíčková

technický pracovník oddělení dokumentace

Platnost vyjádření je dva roky.

Přílohy: situace, dokumentace

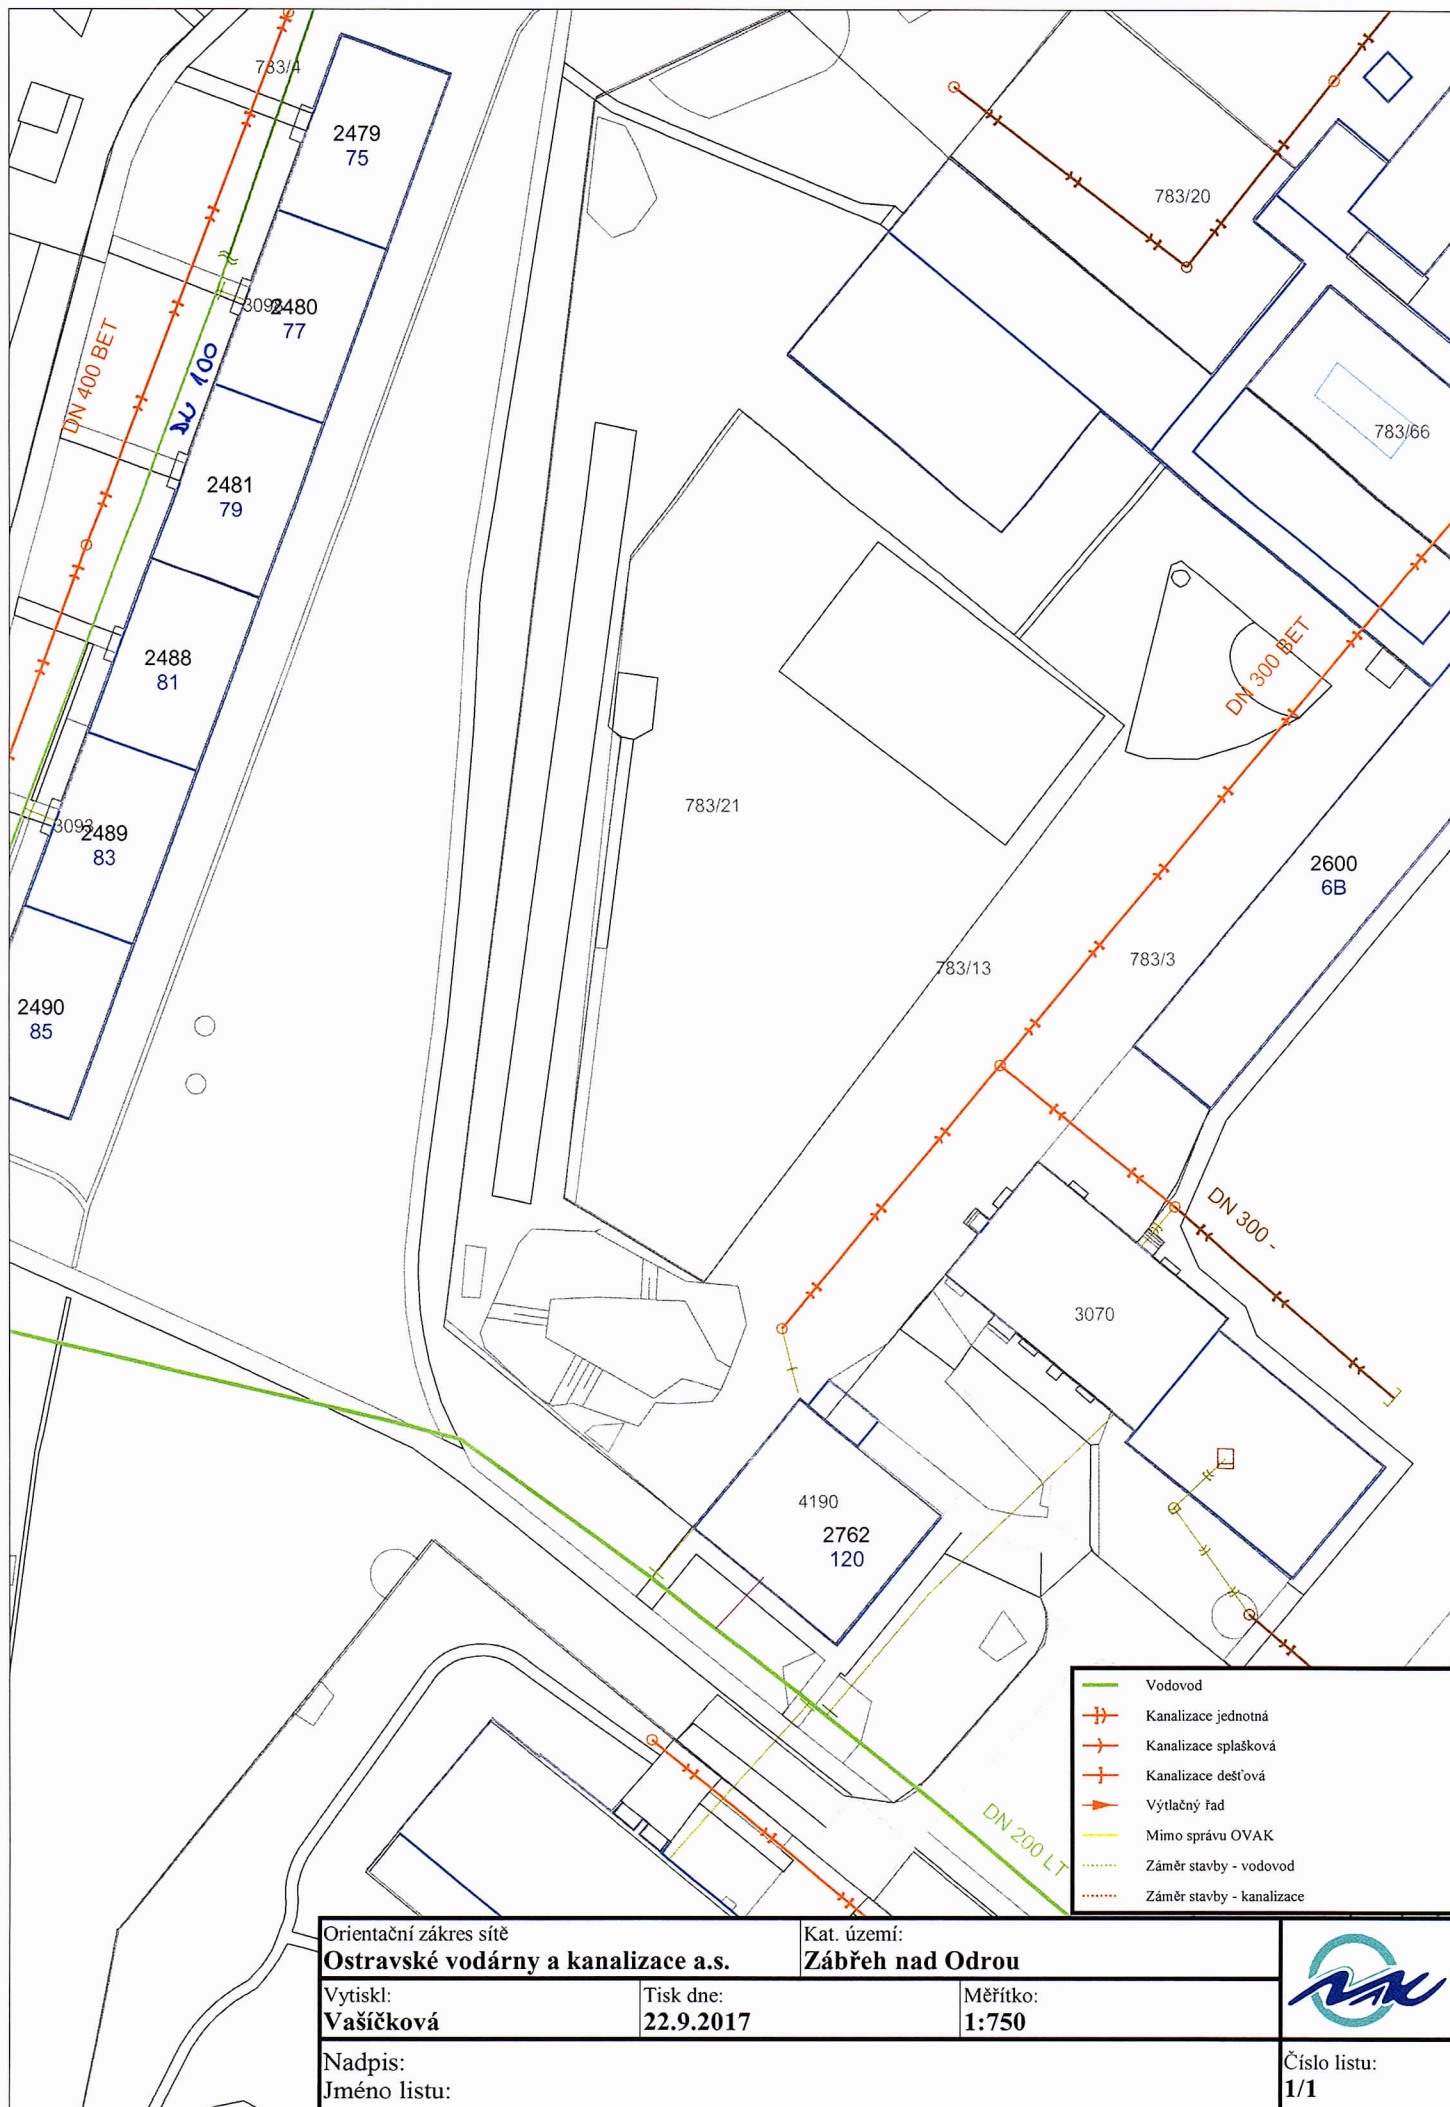

Orientační zakres sítě
Ostravské vodárny a kanalizace a.s.

Kat. území:
Zábřeh nad Odrou

Vytiskl:
Vašíčková

Tisk dne:
22.9.2017

Měřítko:
1:750



Nadpis:
 Jméno listu:

Číslo listu:
1/1