


PŮDORYS

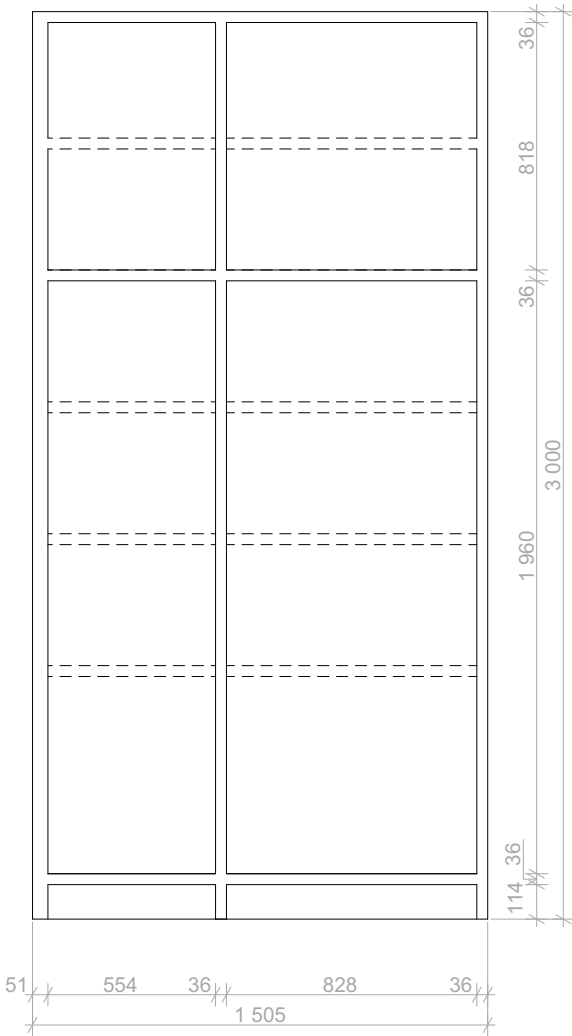

ČELNÍ POHLED - BEZ DVÍŘEK
PODROBNOSTI

Sestava vestavěné skříně do chodby

Dvířka - otevíravá dvířka, odstín bílá mat, RAL 9010


Korpus - MDF deska, laminované, tl. 36 mm, odstín slonové kosti, mat, RAL 1015

Police - MDF deska, laminované, tl. 18 mm, odstín slonové kosti, mat, RAL 1015


Sokl - MDF deska, laminované, tl. 18 mm, odstín bílá mat, RAL 9010

Úchytky - skryté úchytky zafrézované do dvířek

Závěsy - závěsy s tlumením, poniklovaná ocel

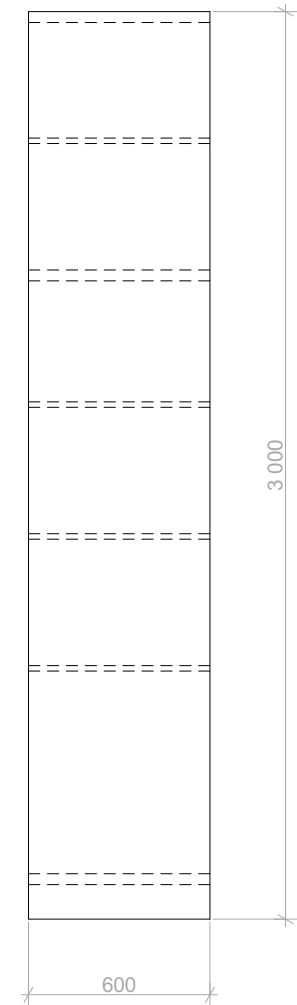

BOČNÍ POHLED
- POLICE V POHLEDU

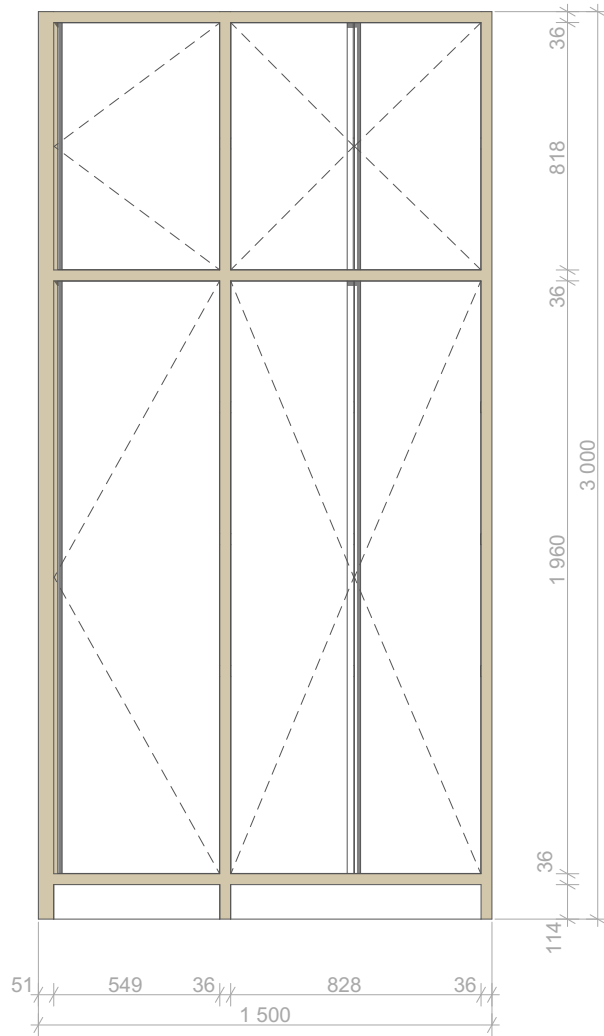

POHLED
POZNÁMKA


Nábytek je navržen do zaměřeného prostoru, který je potřeba ještě před výrobou zaměřit výrobcem zodpovědným za výrobu a montáž.

Architekt nebere zodpovědnost za přesnost zaměření.


Detaily pro výrobu a jednotlivé spoje určuje výrobce, tak aby byl vizuálně zachován vzhled navrženého nábytku.

Tato dokumentace není výrobní, před výrobou nutno předložit GP k odsouhlasení výrobní výkresy.

Všechny doplňky a vestavěné prvky jsou blíže specifikované ve výpisu prvků na výkresech č. 17 - 19.

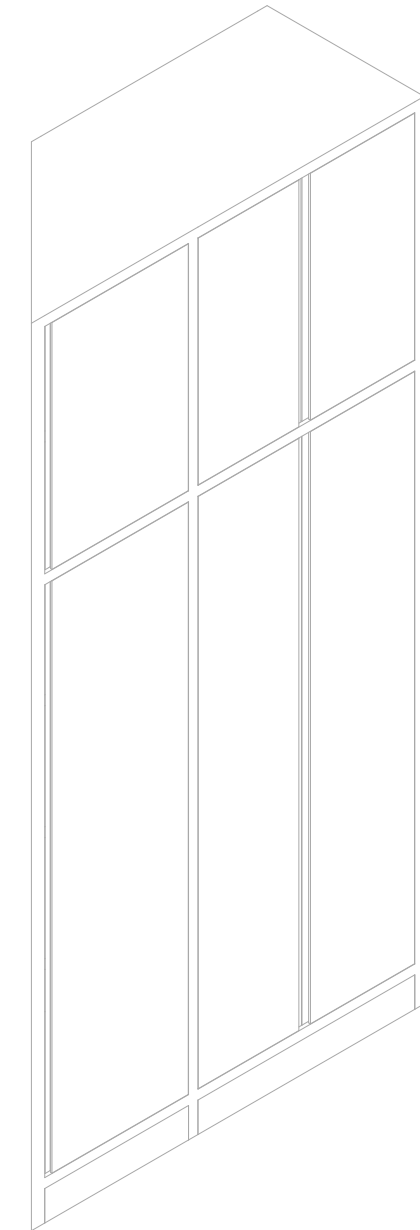

AXONOMETRIE

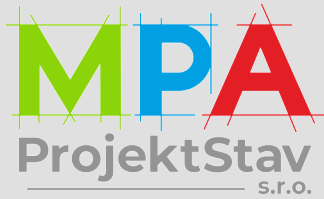

MPA Projektstav s.r.o.
Habrová 1132/6, 710 00 Ostrava
info@mpa-projektstav.cz
www.mpa-projektstav.cz

Vypracoval
Ing. arch. Anna Bortlíková

Název projektu
**ZUBNÍ ORDINACE
V OBJEKTU
ČUJKOVOVA 40A**

Místo stavby
Ostrava - Zábřeh,
Čujkovova 3165/40a,
k. ú. Zábřeh nad Odrou

Investor
**Úřad městského obvodu
Ostrava Jih
Horní 791/3
700 30 Ostrava-Hrabůvka**

Měřítko **1:25**
Datum **2/2024**
Formát **A3**

Stupeň
Projekt interiéru

Název výkresu
**Položka č.03
Vestavěná skříň**

Číslo zakázky **MPA_2305** Číslo výkresu **08**