




PŮDORYS

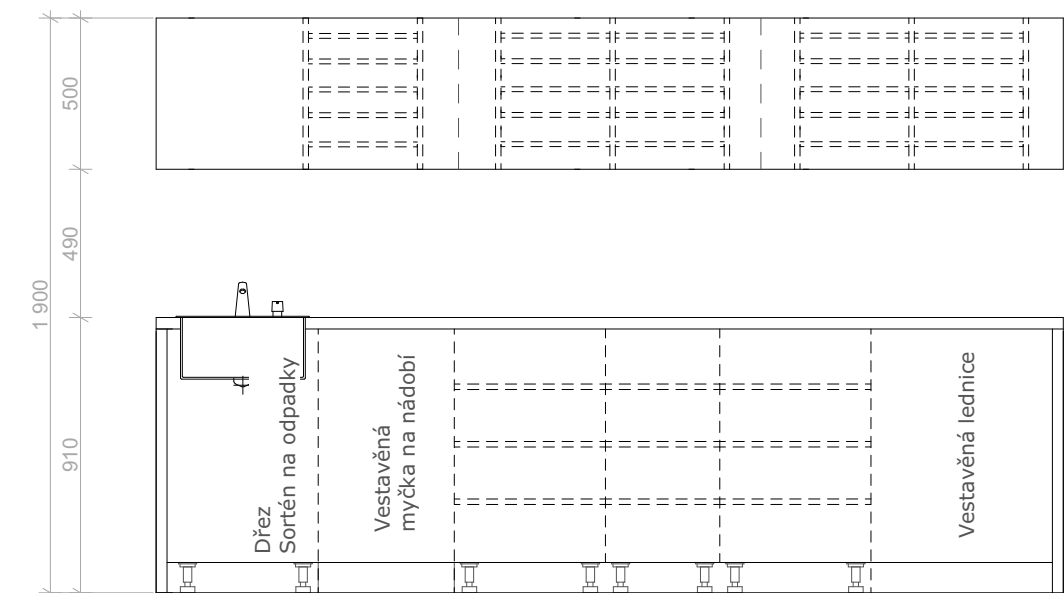

ČELNÍ POHLED - BEZ DVÍŘEK

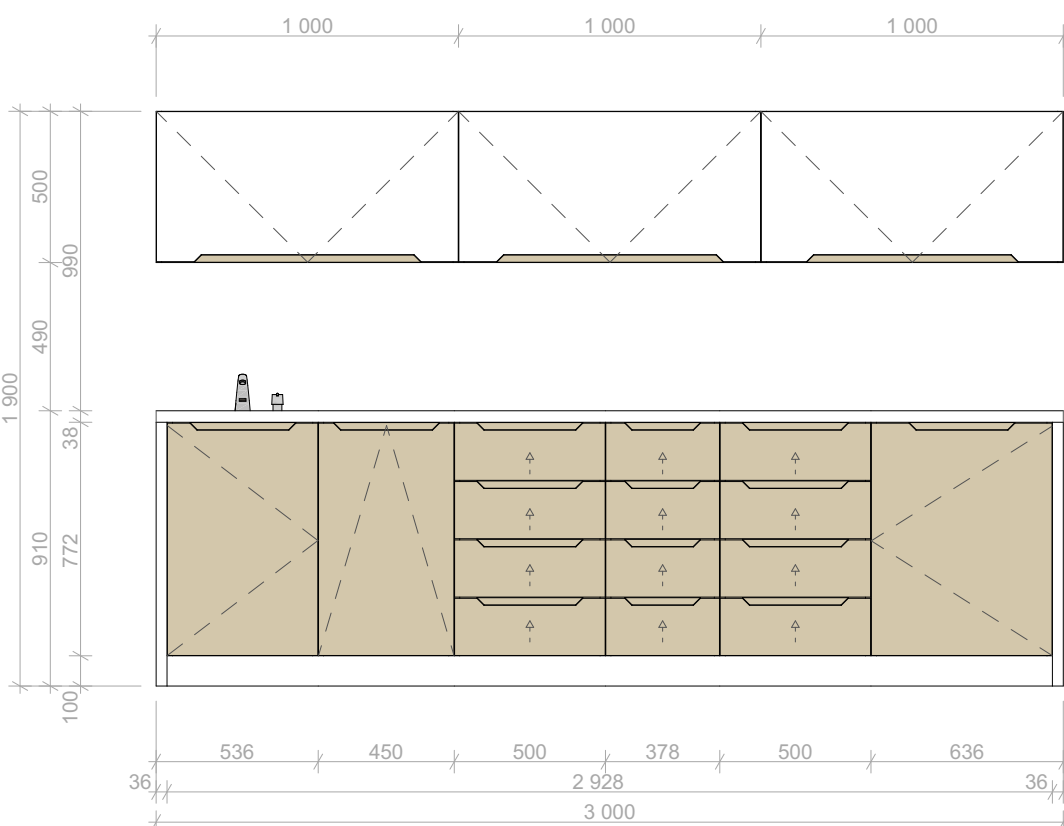

POHLED NA LINKU S DVÍŘKY

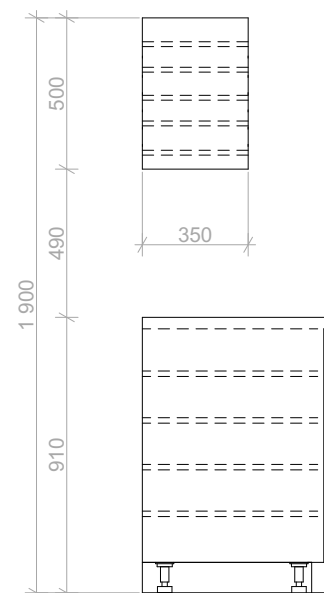

BOČNÍ POHLED  
- POLICE V POHLEDU

### PODROBNOSTI

Sestava kuchyňské linky do sterilizační místnosti:

- Dolní skříňky - 1x skříňka dřezová- dvířka otevíravá
- 3x čtyřzásuvková skříňka s výsuvy
- 1x vestavěná myčka na nádobí - sklopné dvířka
- 1x vestavěná lednice - dvířka otevíravá

Horní skříňky - 3x výklopná dvířka, 5 polic z MDF desek tl. 16 mm, odstín RAL 9010

- Spotřebiče vestavěné - 1x dřez se senzorovou baterií a dávkovačem na mýdlo,
- 1x sortér na odpadky
- 1x vestavěná myčka
- 1x vestavěná lednice

LED osvětlení pracovní plochy - 2x LED svítidlo zapuštěné

Korpusy, sokl - MDF deska, tl. 18 mm, laminované, RAL 9010

Boční desky kuchyňské linky - MDF deska, tl. 36 mm, laminované, RAL 9010

Dvířka - MDF deska, fóliovaná dvířka, tl. 18 mm, spodní dvířka odstín mat RAL 1015, horní dvířka odstín mat RAL 9010

Pracovní deska - postformingová pracovní deska, nosná část - dřevotříska tl. 38mm, odstín RAL 9010

Úchytky - např. viz. výrobce Trachea EUK11, hliník- práškové lakování odstín slonové kosti RAL 1015


Závěsy - závěsy s tlumením, poniklovaná ocel

Pojezdy - pozinkovaná ocel, kolejnice s kuličkovým ložiskem, plnovýsuv

### POZNÁMKA

Nábytek je navržen do zaměřeného prostoru, který je potřeba ještě před výrobou zaměřit výrobcem zodpovědným za výrobu a montáž.

Architekt nebere zodpovědnost za přesnost zaměření. Detaily pro výrobu a jednotlivé spoje určuje výrobce, tak aby byl vizuálně zachován vzhled navrženého nábytku. Tato dokumentace není výrobní, před výrobou nutno předložit GP k odsouhlasení výrobní výkresy.

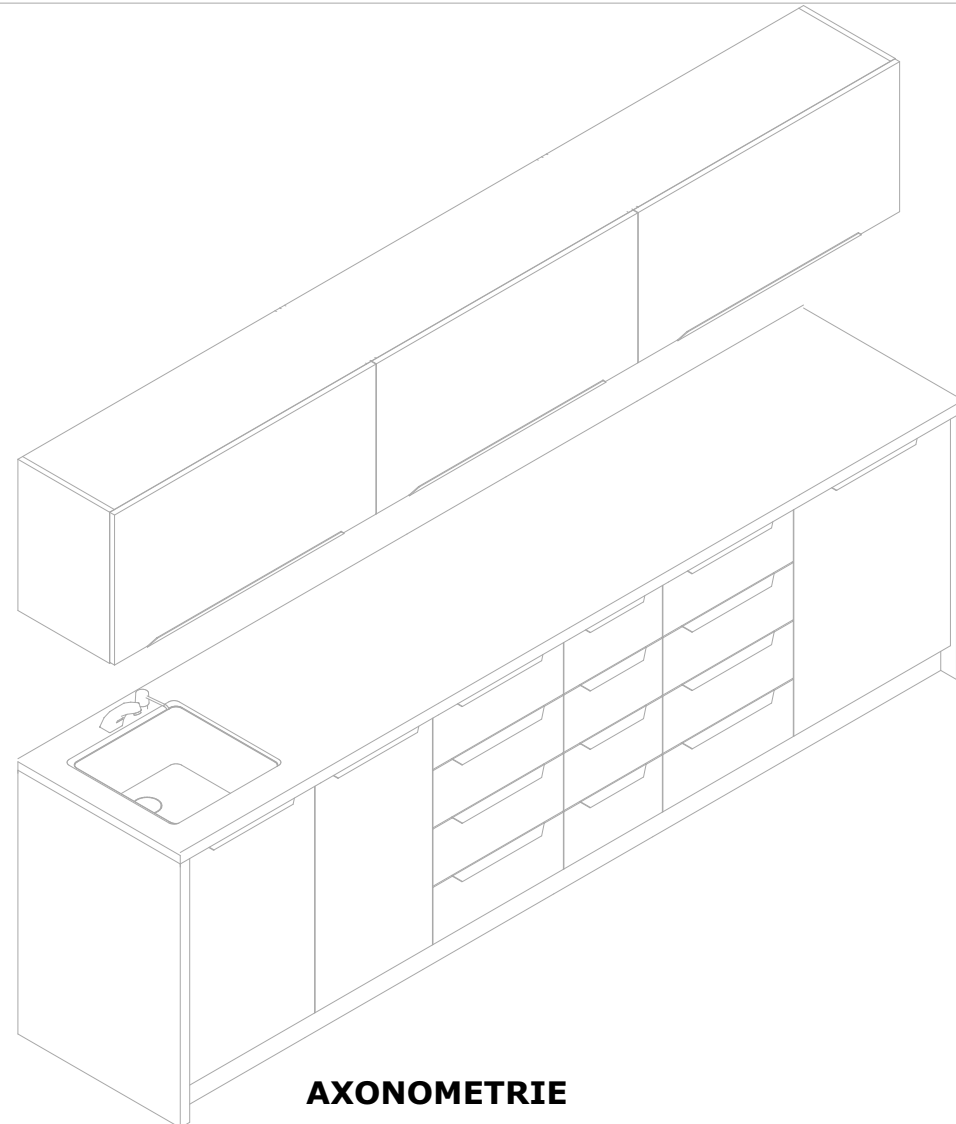

AXONOMETRIE



MPA Projektstav s.r.o.  
Habrová 1132/6, 710 00 Ostrava  
info@mpa-projektstav.cz  
www.mpa-projektstav.cz

Vypracoval

Ing. arch. Anna Bortlíková

Název projektu

ZUBNÍ ORDINACE  
V OBJEKTU  
ČUJKOVOVA 40A

Místo stavby

Ostrava - Zábřeh,  
Čujkovova 3165/40a,  
k. ú. Zábřeh nad Odrou

Investor

Úřad městského obvodu  
Ostrava Jih  
Horní 791/3  
700 30 Ostrava-Hrabůvka

Měřítko 1:25

Datum 2/2024

Formát A3

Stupeň

Projekt interiéru

Název výkresu

Položka č.08  
Kuchyňská linka č.2

Číslo zakázky Číslo výkresu

MPA\_2305 15