


PŮDORYS MULTIFUNKČNÍHO HŘIŠTĚ - LAJNOVÁNÍ

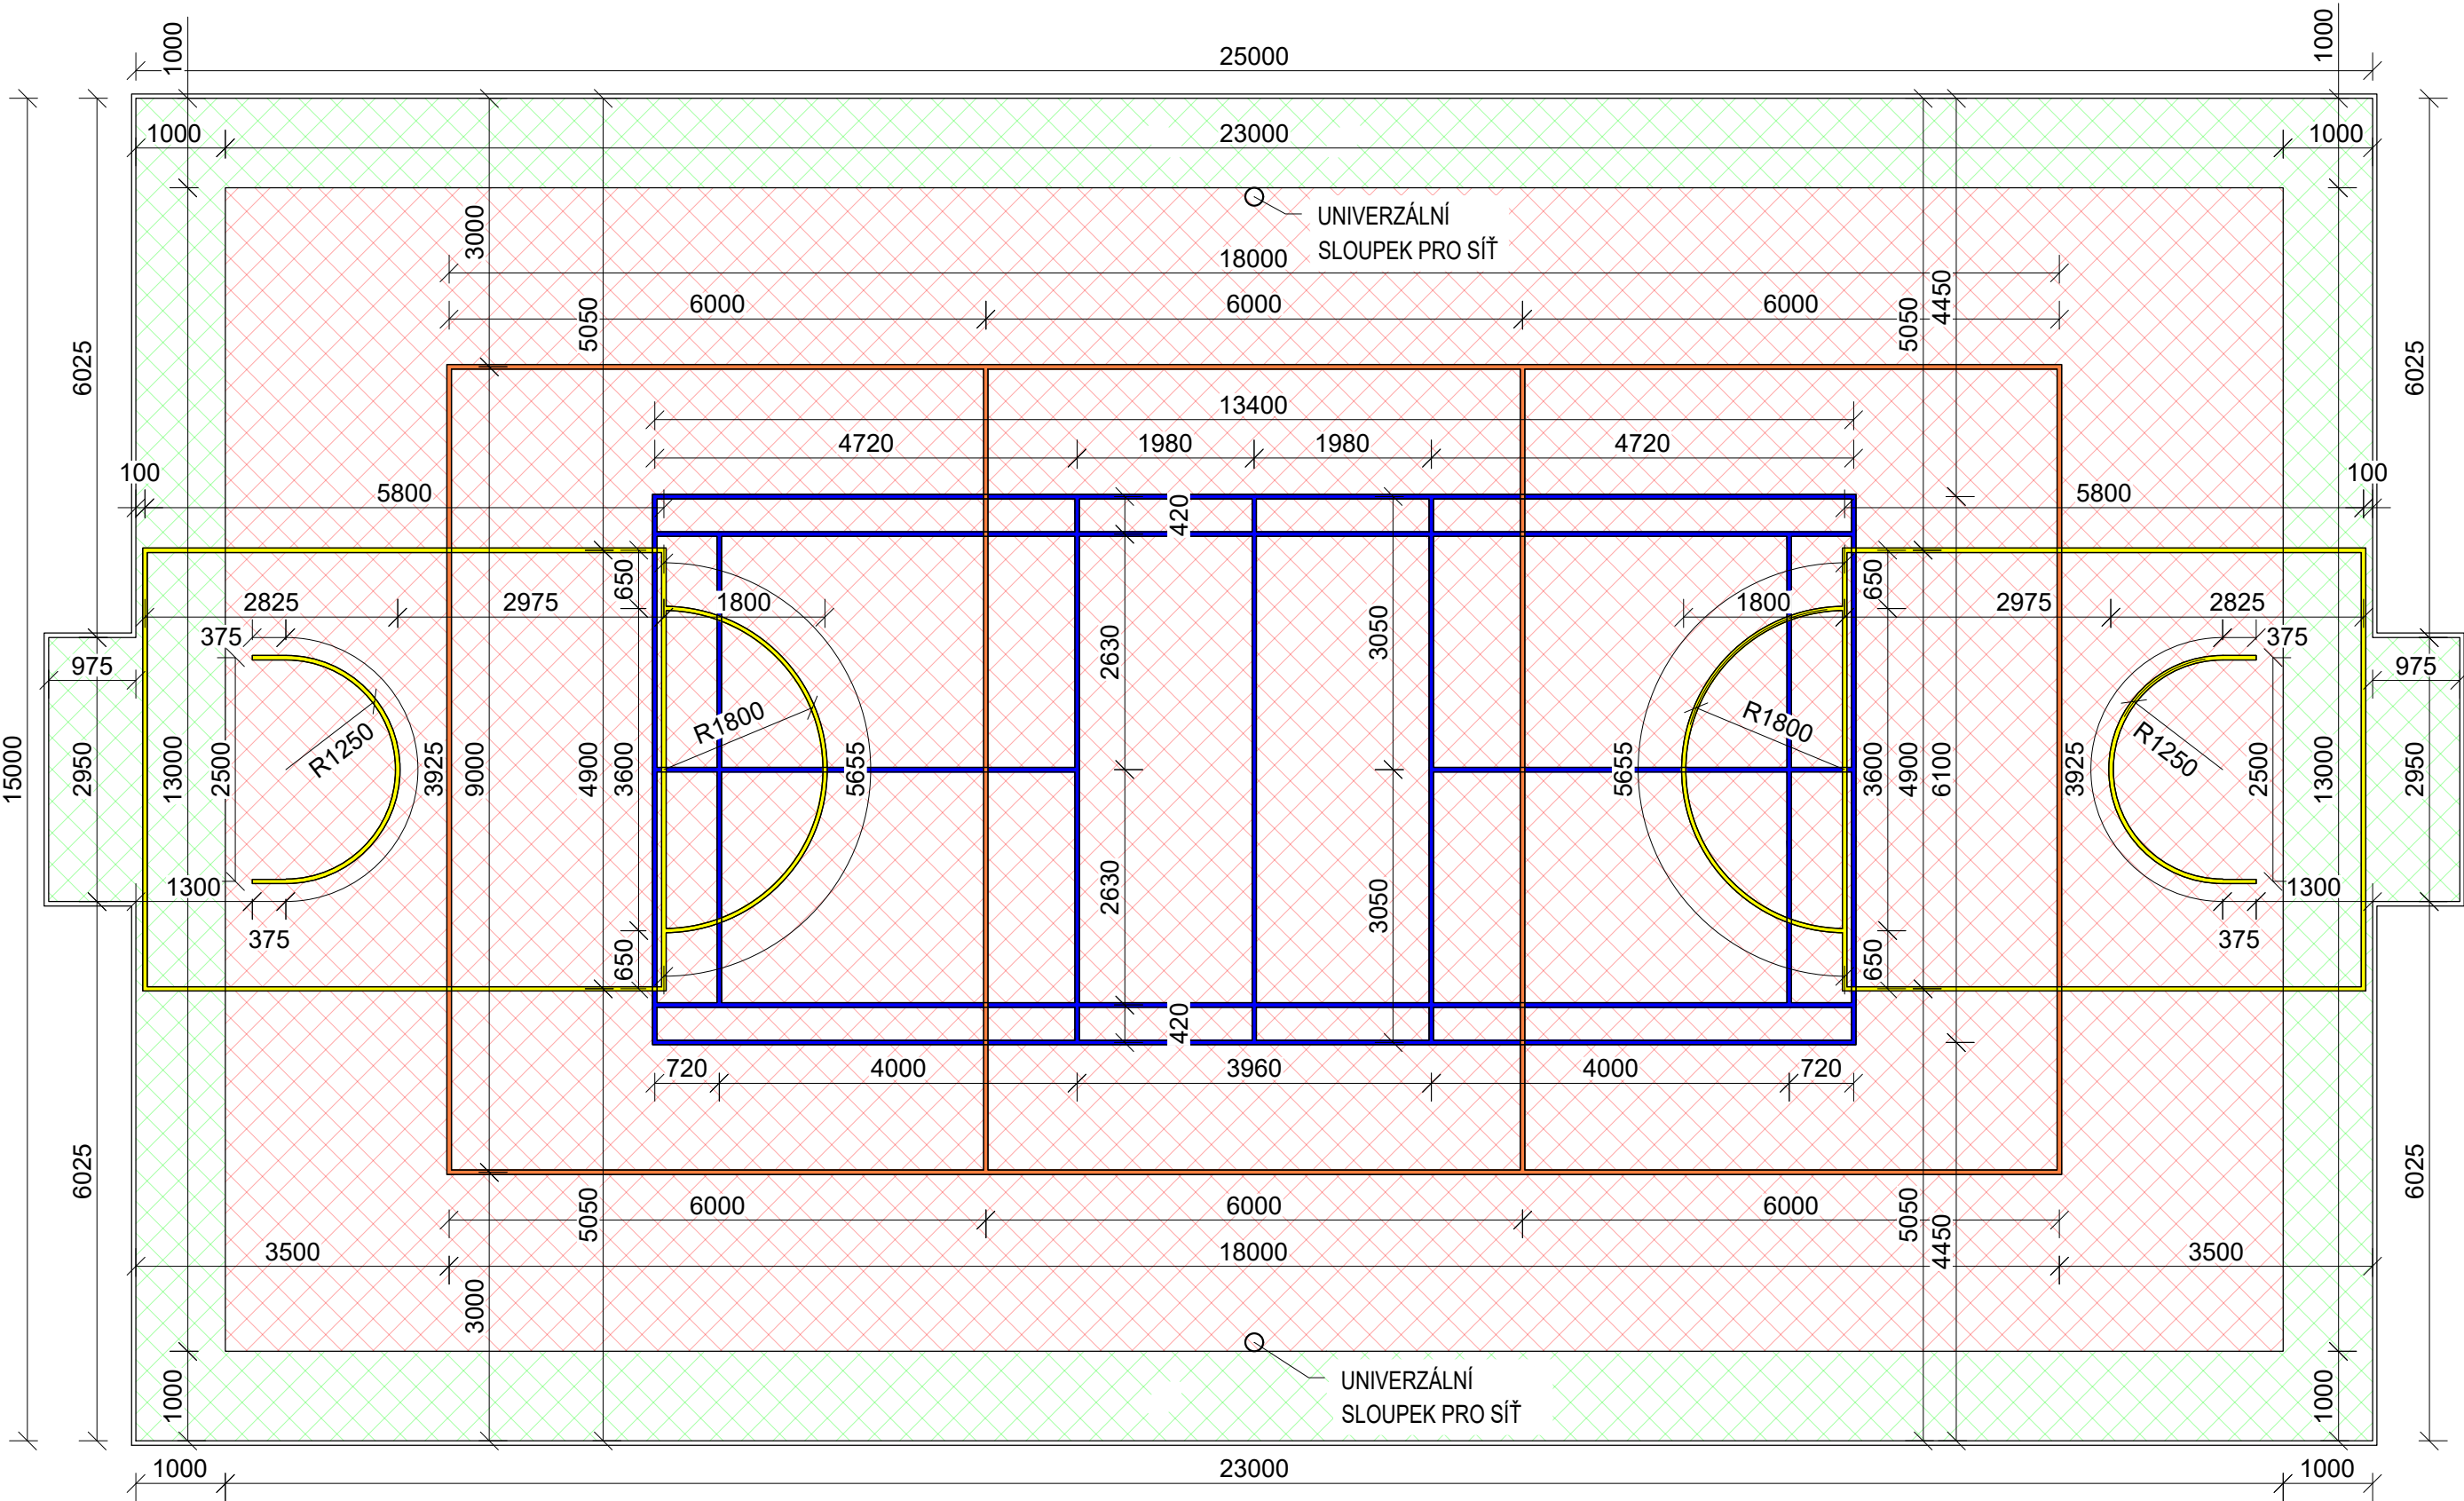


POZNÁMKA:



- HŘIŠTĚ ZA ŠKOLOU, V ZÁLOMU:
- PLOCHA HŘIŠTĚ - TARTANOVÝ POVRCH, BARVY ČERVENÉ/ZELENÝ OBVOD.
  - LAJNOVÁNÍ SPORTOVIŠTĚ:
  - BASKETBAL - BARVA ŽLUTÁ, ŠÍŘKA LAJNY 50 mm.
  - VOLEJBAL / NOHEJBAL - BARVA BÍLÁ, ŠÍŘKA LAJNY 50 mm.
  - BADMINTON - BARVA MODRÁ, ŠÍŘKA LAJNY 50 mm.

- VEŠKERÉ BAREVNÉ ODSŤÍNY BUDOU UPŘESNĚNY STAVEBNÍKEM V PRŮBĚHU REALIZACE STAVBY NA ZÁKLADĚ VZORKŮ.

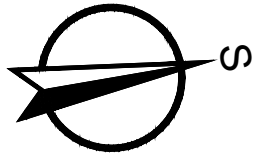- STREETBALL (barva žlutá)
- BADMINTONOVÉ HŘIŠTĚ (barva modrá)
- NOHEJBALOVÉ x VOLEJBALOVÉ HŘIŠTĚ (barva bílá)



±0,000 = +226,770 m.n.m.

VYPRACOVAL: Ing. Jiří Krasnovský		 Kotojedská 2588, 767 01 Kroměříž	
ZODP. PROJEKTANT: Ing. Martin Janoušek			
INVESTOR: SMO, Ostrava–Jih, Horní 791/3, 700 30 Ostrava–Hrabůvka			
MÍSTO STAVBY: Parc. č. 287/20, 287/29, 287/28, 308, k.ú. Zábřeh nad Odrou			
ČÁST PD: D. VÝKRESOVÁ DOKUMENTACE		FORMÁT: 3xA4	
NÁZEV AKCE: Hřiště za školou, ul. V Zálomu		DATUM: 10/2021	
		STUPEŇ PD: DPS	
NÁZEV VÝKRESU: LAJNOVÁNÍ HŘIŠTĚ		MĚŘÍTKO: 1:75	ČÍSLO VÝKRESU: D.1.1.b_4