


ŘEZ 1-1'

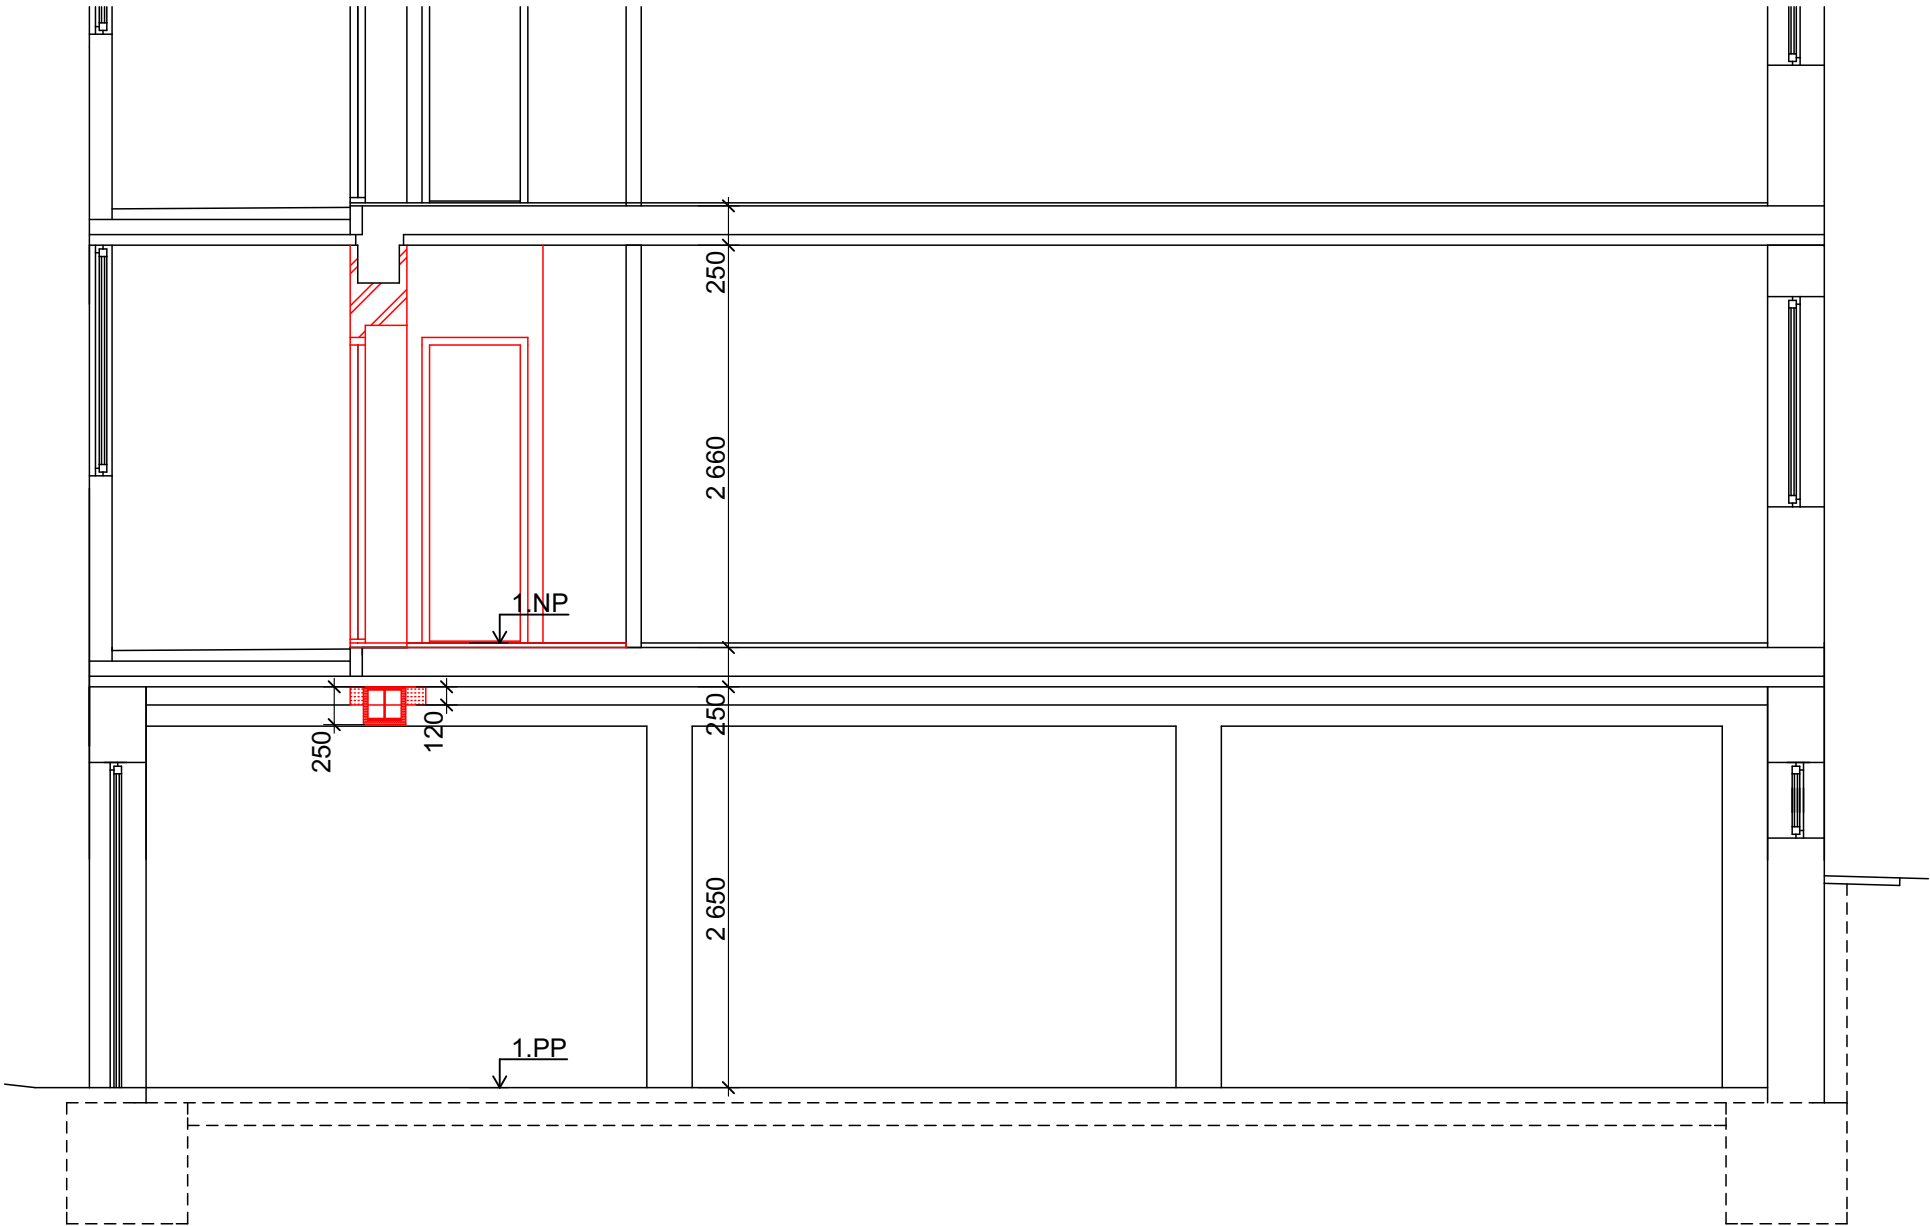

LEGENDA MATERIÁLŮ

-
- POROBETONOVÉ ZDIVO TL. 375 MM
(NAPŘ. YTONG Klasik 375 PDK)
-
- NOVÁ SKLADBA ČÁSTI PODHLEDU (SKLADBA Z INTERIÉRU)
- 12,5 MM - SADROKARTONOVÉ DESKY
- 110 MM - BÍLÝ PĚNOVÝ POLYSTYREN

POZNÁMKA:

- ZESÍLENÍ SKRYTÉHO PRŮVLAKU VIZ. V.Č. D.1.b-03 STATICKÉ ZAJIŠTĚNÍ
1.PP - BOURACÍ PRÁCE
- SKLADBA PODLAHY VIZ. V.Č. D.1.b-07(08) PŮDORYS 1.NP
- 1. (2.) DIL. CELEK - NOVÝ STAV
- OCELOVÉ KONSTRUKCE BUDOU OPATŘENY OCHRANNÝM
ZÁKLADNÍM ANTIKOROZNÍM NÁTĚREM A PROTIPOŽÁRNÍMI
POLYFUNKČNÍMI LEPENÝMI OBKLADY NAPŘ. ORDEXAL OK
S NÁSLEDNOU KRYCÍ OMÍTKOU VYZTUŽENOU SÍTÍ ZE SKLENĚNÝCH
VLÁKEN. POŽÁRNÍ ODOLNOST PROTIPOŽÁRNÍHO OBKLADU
BUDE R30 (30 MIN.).

ZODP. PROJEKTANT	VYPRACOVAL	KONTROLOVAL	<div> PRŮZKUMY * ZAMĚŘENÍ * PROJEKTY 28. ŘÍJNA 201 OSTRAVA - MAR. HORY</div>	
ING. RADAN SLEŽKA	BC. TOMÁŠ GRYGAR			
MÍSTO	FR. FORMANA 32/280, 34/281, OSTRAVA			
INVESTOR	SMO ÚMO JIH			
HAVARIJNÍ ODSTRANĚNÍ STATICKÝCH PORUCH V 1.NP BD NA UL. FR. FORMANA 32/280, 34/281, OSTRAVA-DUBINA			DATUM	04/2024
			ÚČEL	DSP+DPS
			ČÍSLO ZAK.	3999
ŘEZ 1-1 - NOVÝ STAV			MĚŘÍTKO 1:50	VÝKRES Č. D.1.1b-10