

LEGENDA MATERIÁLŮ


- POROBETONOVÉ ZDIVO TL. 375 MM (NAPŘ. YTONG Klasik 375 PDK)
- POROBETONOVÉ ZDIVO TL. 100 MM (NAPŘ. YTONG Klasik 100)

POZNÁMKA:

- ZPĚTNÁ MONTÁŽ VŠECH PLECHOVÝCH ZAZDĚNÝCH SKŘÍNÍ - P1, P2, EL1, EL2, H1
- ZPĚTNÁ MONTÁŽ VŠECH PLECHOVÝCH REVIZNÍCH DVÍŘEK Z INSTALAČNÍHO JÁDRA - R1
- ZPĚTNÁ MONTÁŽ RADIÁTORŮ - T - S NÁPOJENÍM NA PŘÍVODNÍ TRUBKY
- MONTÁŽ DOMOVNÍHO TELEFONU VČETNÉ KABELÁŽE
- MONTÁŽ NADOMÍTKOVÉHO BYTOVÉHO ROZVODNÉ SKŘÍNĚ - VČETNÉ NÁPOJENÍ NA STÁVAJÍCÍ ROZVODY
- ZPĚTNÁ MONTÁŽ ČÁSTI KUCHYNSKÉ LINKY VČETNÉ SPIŽNÍ SKŘÍNĚ
- NOVÁ KERAMICKÁ DLAŽBA A OBKLADY V MÍSTNOSTI Č. 104 A KERAMICKÁ DLAŽBA V MÍSTNOSTI Č. 105
- NAD OTVORY A NIKAMI V NOVÉM ZDIVU SE OSADÍ PO STRANÁCH OCELOVÉ L PROFILY, KTERÉ SE OBALÍ PLETIVEM A ZAOMÍTAJÍ
- VZT POTRUBÍ NA CHODBÁCH BĚHEM STAVEBNÍCH PRACÍ NUTNO CHRÁNIT


NOVÁ SKLADBA PODLAH

- M.Č. 104 A M.Č. 105
- KER. DLAŽBA SPÁROVANÁ SPÁR. MALTOU S TĚSNÍCÍ PŘÍSADOU PROTI VODĚ
- LEPIDLO NEBO ELASTICKÁ MALTA
- IZOLAČNÍ PODLOŽKA (UZIN RR 188 Dammunterlage GK 3 mm)
- LEPIDLO UZIN
- CEMENT. STĚRKA (UZIN NC 170)
- NÁTĚROVÁ IZOLACE S VYVEDENÍM 300 MM NA STĚNY (POUZE M.Č. 104)
- STÁVAJÍCÍ STROPNÍ BETONOVÁ DESKA

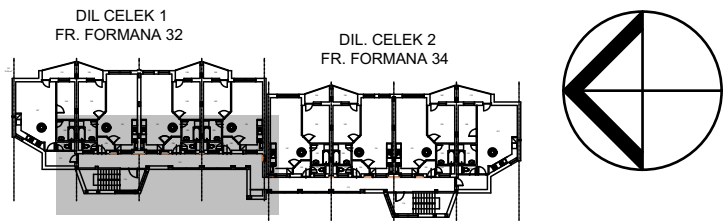

VÝPIS PŘEKLADŮ :

TYP NOSNÍKU	OZN. POLOŽKY	PROFIL	DÉLKA	JED.HMOTN OST	POČET	HMOTNOST
VÁLCOVÁNÉ PROFILY	PR1.1	2x L 40/40/3	0,90	1,77	6	9,6
	PR1.2	2x L 40/40/3	0,75	1,77	6	8,0
	PR2.1	2x L 50/50/5	1,30	3,90	6	30,4
	PR2.2	2x L 50/50/5	1,55	3,90	2	12,1
	PR2.3	2x L 50/50/5	1,00	3,90	2	7,8
	PR2.4	2x L 50/50/5	1,10	3,90	2	8,6
	PR2.5	2x L 50/50/5	0,90	3,90	2	7,0
	CELKEM OCELOVÉ PRVKY =					83
	svary a podložení 5%					4
	CELKEM (hodnota zaokrouhlena na 1) =					88

ZODP. PROJEKTANT	VYPRACOVAL	KONTROLOVAL	 PRŮZKUMY * ZAMĚŘENÍ * PROJEKTY 28. ŘÍJNA 201 OSTRAVA - MAR. HORY	
ING. RADAN SLEŽKA	BC. TOMÁŠ GRYGAR			
MÍSTO	FR. FORMANA 32/280, 34/281, OSTRAVA			
INVESTOR	SMO ÚMO JIH			
HAVARIJNÍ ODSTRANĚNÍ STATICKÝCH PORUCH V 1.NP BD NA UL. FR. FORMANA 32/280, 34/281, OSTRAVA-DUBINA			DATUM	04/2024
			ÚČEL	DSP+DPS
			ČÍSLO ZAK.	3999
PŮDORYS 1.NP - 1. DIL. CELEK -NOVÝ STAV			MĚŘÍTKO 1:50	VÝKRES Č. D.1.1b-08