


SITUACE - ROZHLEDOVÉ POMĚRY  
M 1:500

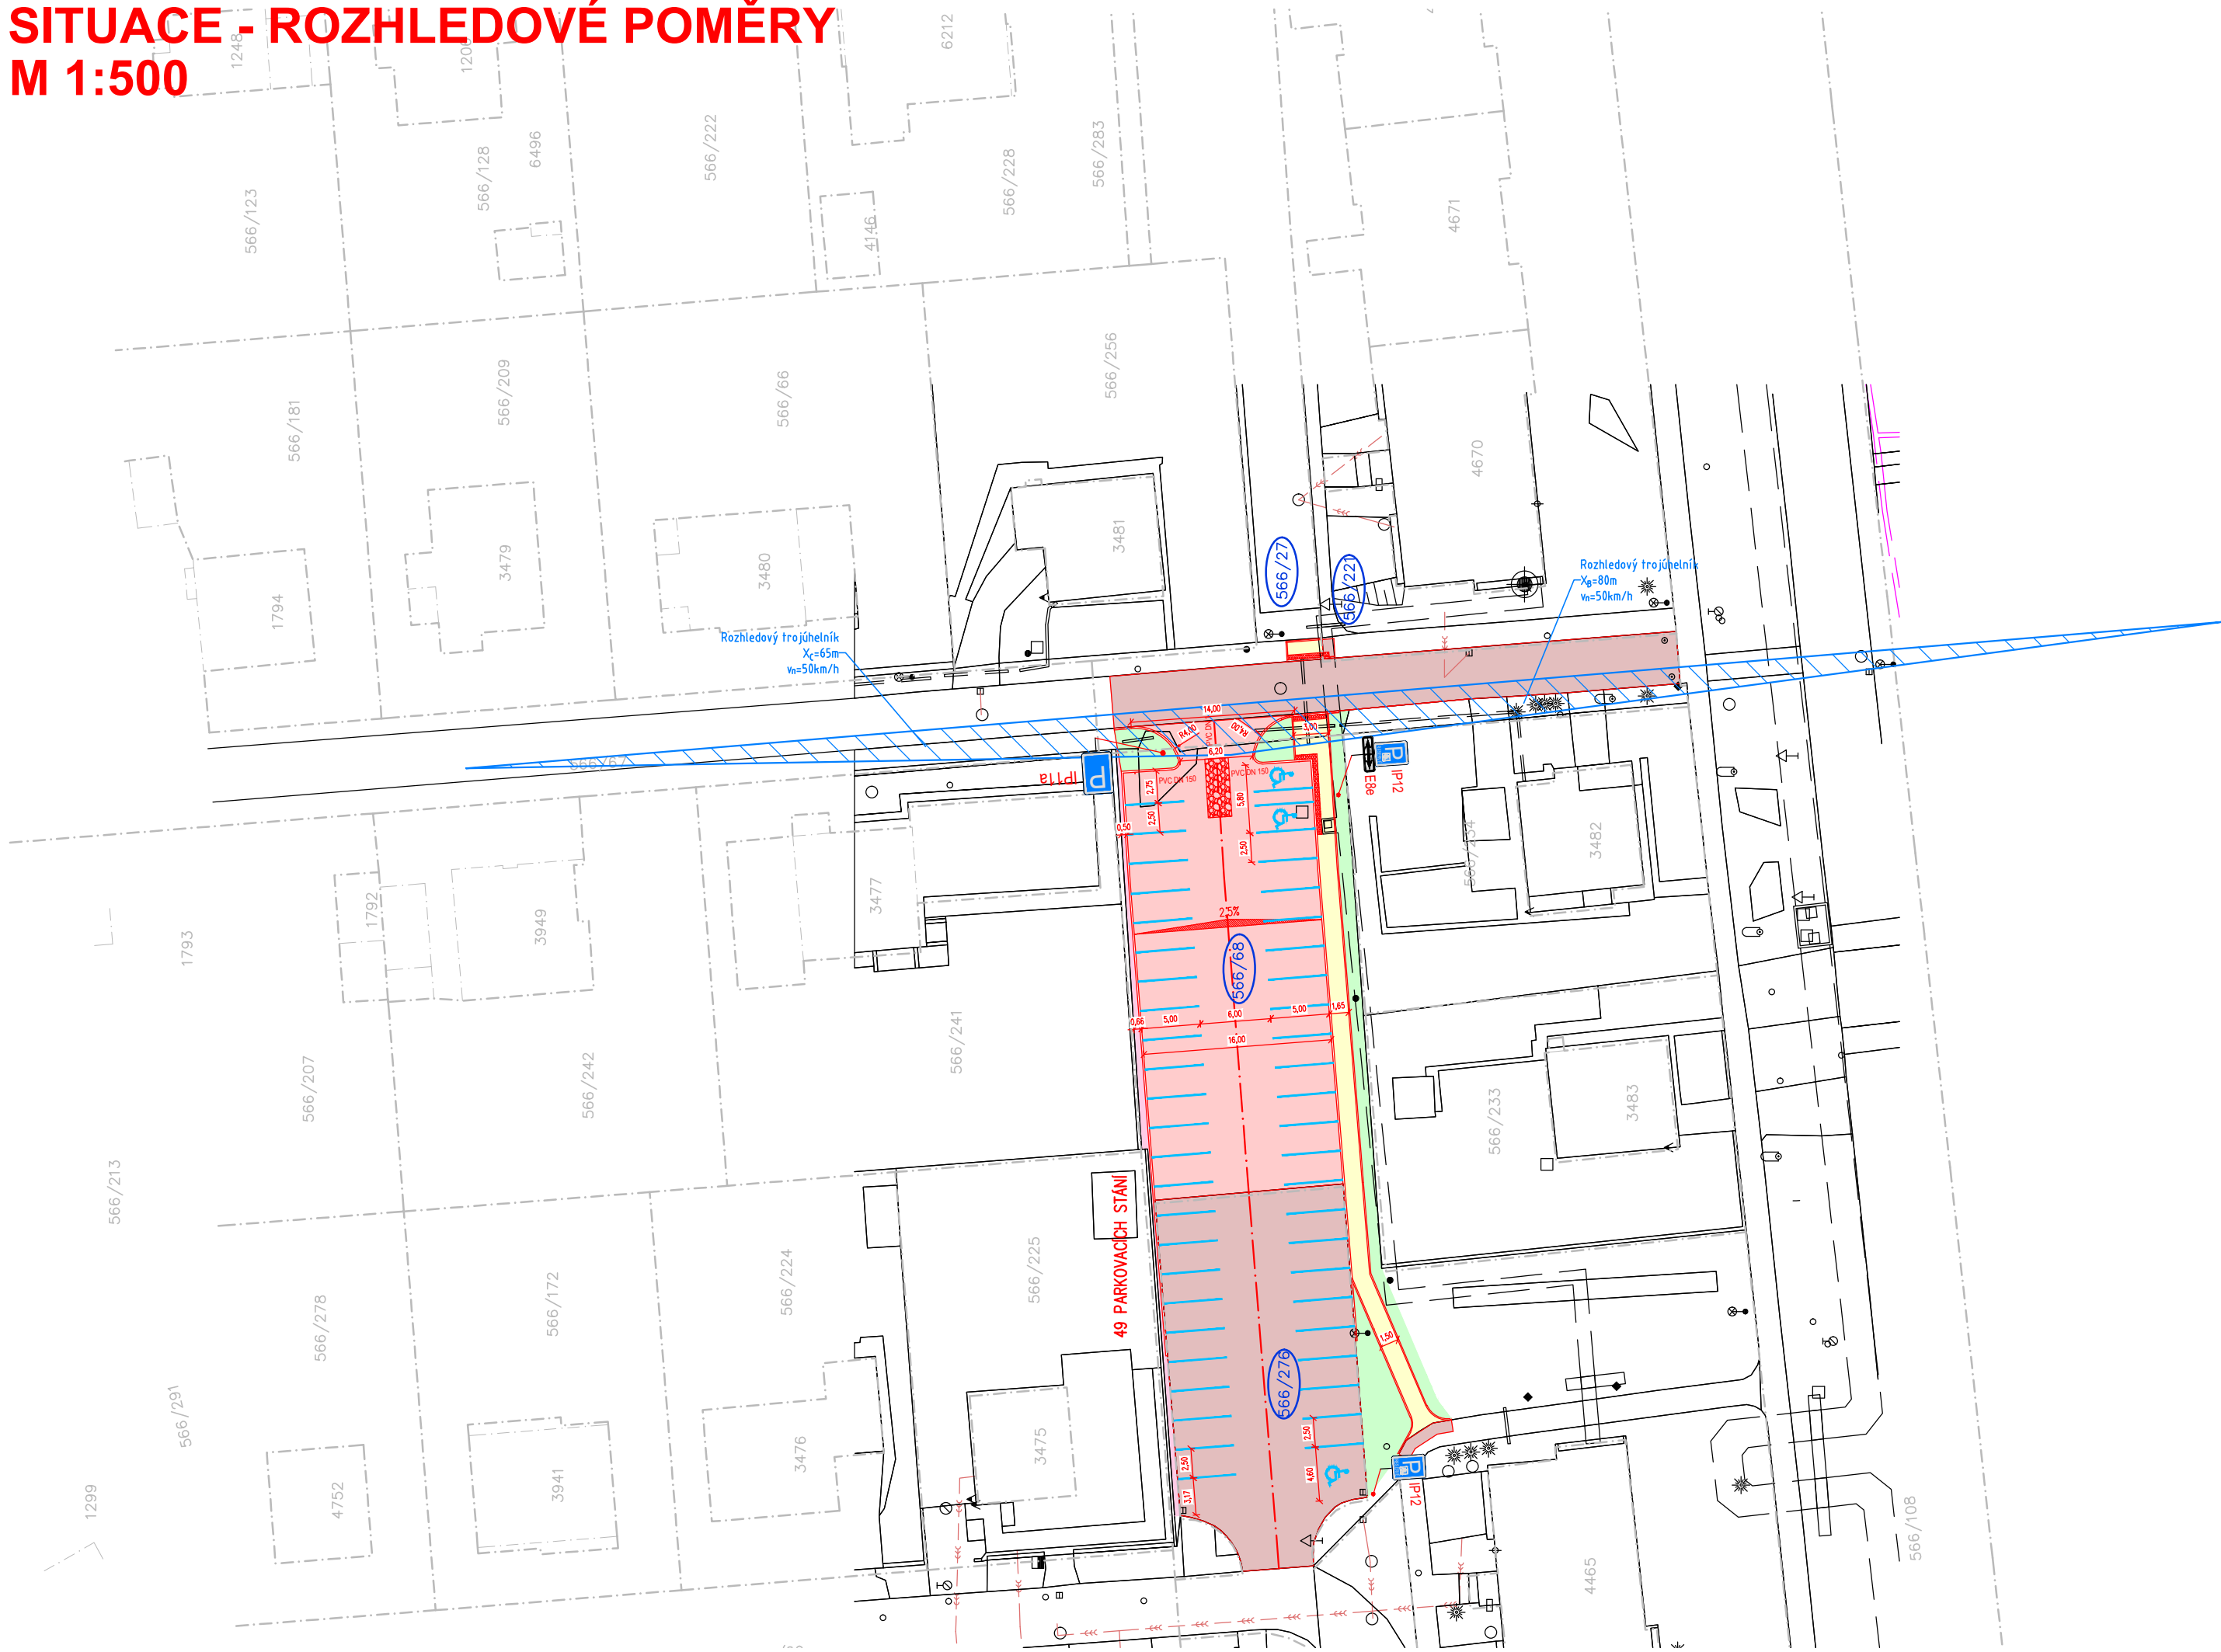

**LEGENDA INŽENÝRSKÝCH SÍTÍ:**

stav	návrh	
		KANALIZACE
		VODOVOD
		PLYNOVOD
		DISTRIB. ROZVOD NN-VZDUŠNÝ
		DISTRIB. ROZVOD NN-ZEMNÍ
		DISTRIB. ROZVOD VN-VZDUŠNÝ
		DISTRIB. ROZVOD VN-ZEMNÍ
		ROZVOD VO-ZEMNÍ
		SDĚLOVACÍ KABELY
		TEPLOVODY
		HRANICE PARCEL-DLE KN
		OBVOD STAVENIŠTĚ

**LEGENDA OBJEKTŮ:**


stav	návrh	
		RODINNÉ DOMY
		STROMY

**LEGENDA ROZHLEDOVÝCH POMĚŘŮ**

ROZHLEDOVÉ TROJÚHELNÍKY, Vn = 50 km/h

	PARKOVIŠTĚ – ŽIVIČNÝ POVRCH
	CHODNÍK – BETONOVÁ DLAŽBA 20x10 tl. 60 mm
	KAČÍREK tl. 150 mm
	KOMUNIKACE – PŘEFŘEZOVÁNÍ
	ZATRAVNĚNÁ PLOCHA–dotčená staveb. pracemi
	HMATOVÁ DLAŽBA
	VSÁKOVACÍ OBJEKT – DK 32/63
	BETONOVÝ OBRUBNÍK BO 15/25
	BETONOVÝ OBRUBNÍK BO 10/25
	BETONOVÝ OBRUBNÍK BO 15/15

SOUŘADNICOVÝ SYSTÉM: JTSK  
VÝŠKOVÝ SYSTÉM: Balt p.v.  
POLOHA STÁVAJÍCÍCH INŽENÝRSKÝCH SÍTÍ JE INFORMATIVNÍ

VYPRACOVAL:	ZODP.PROJEKT.	KRESLIL:	VED.PROJEKCE	NELL PROJEKT s. r. o. Kvítková 3687 760 01 Zlín			
Ing. Aleš Trněný	Ing. Karel Kuchař	Ing. Aleš Trněný	Zuzana Kuchařová				
KRAJ: MORAVSKOSLEZSKÝ		KAT. Ú.: ZÁBŘEH NAD ODROU		FORMÁT	3xA4		
STAVEBNÍK: STATUTÁRNÍ MĚSTO OSTRAVA				DATUM	4/2023		
AKCE: ROZŠÍŘENÍ PARKOVIŠTĚ NA UL. KOMAROVOVA V OSTRAVĚ - ZÁBŘEHU				STUPEŇ	DUSP, PDPS		
				ZAKÁZK. ČÍSLO			
OBSAH: SITUACE - ROZHLEDOVÉ POMĚRY				MĚŘÍTKO: 1:500	ČÍSLO VÝKRESU -		