




## PŮDORYS SKOKU DO DÁLKY

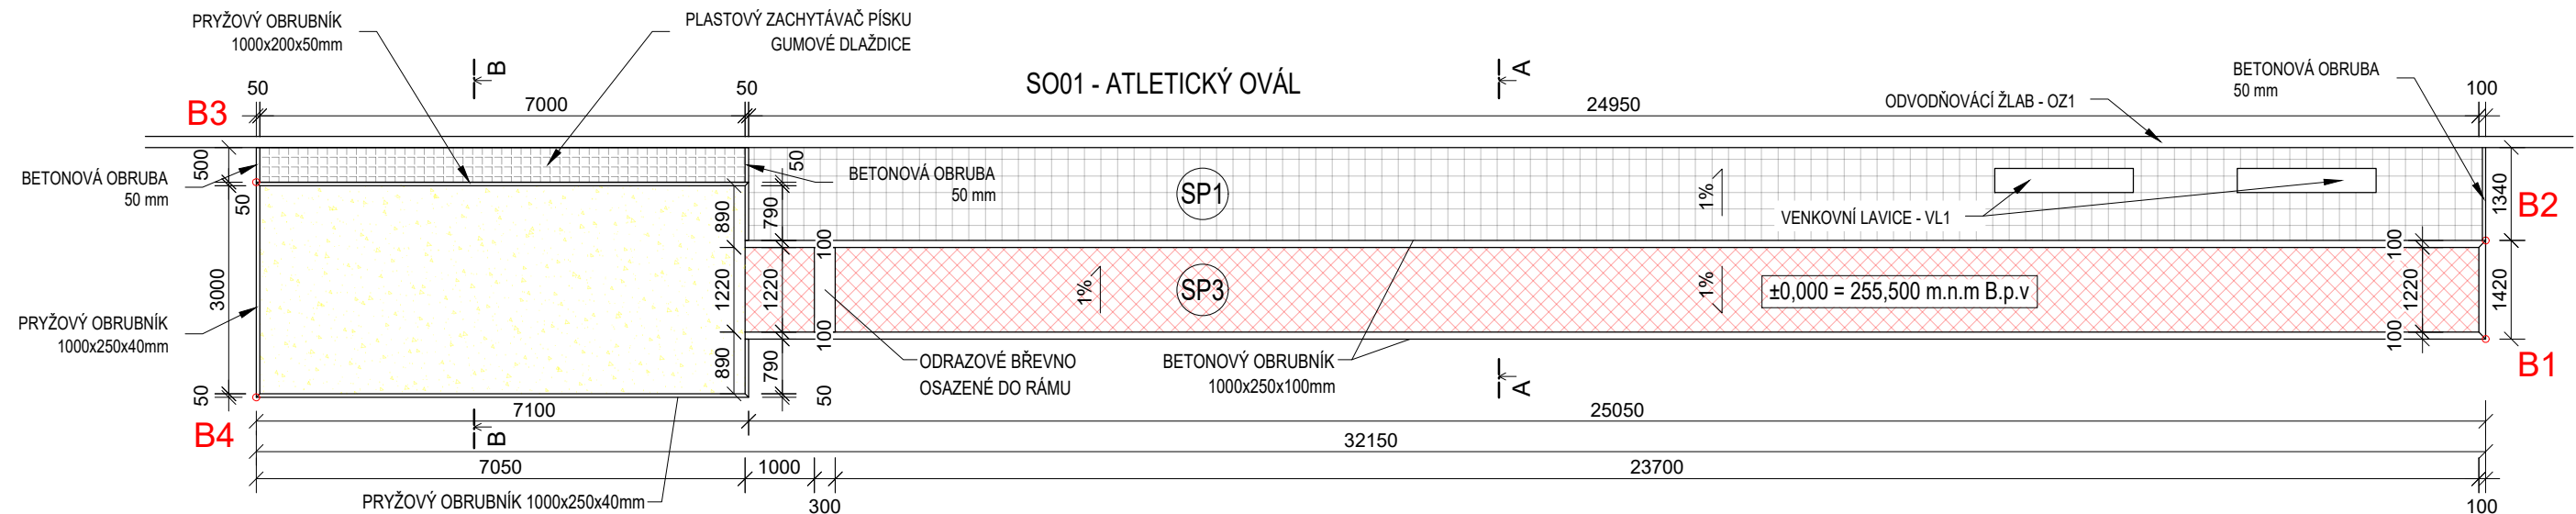

ŘEZ PŘÍČNÝ ROZBĚHEM SO02,DLÁŽDĚNOU PLOCHOU SO05 A DRÁHOU SO03 M1/25 - řez A-A



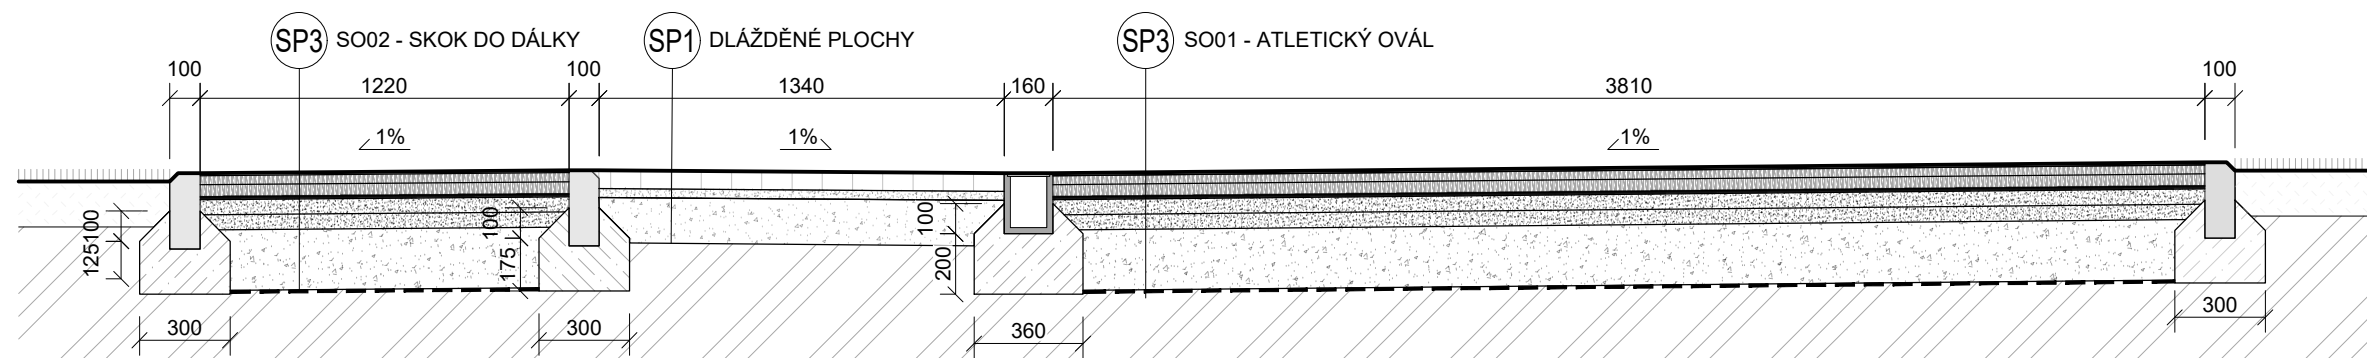

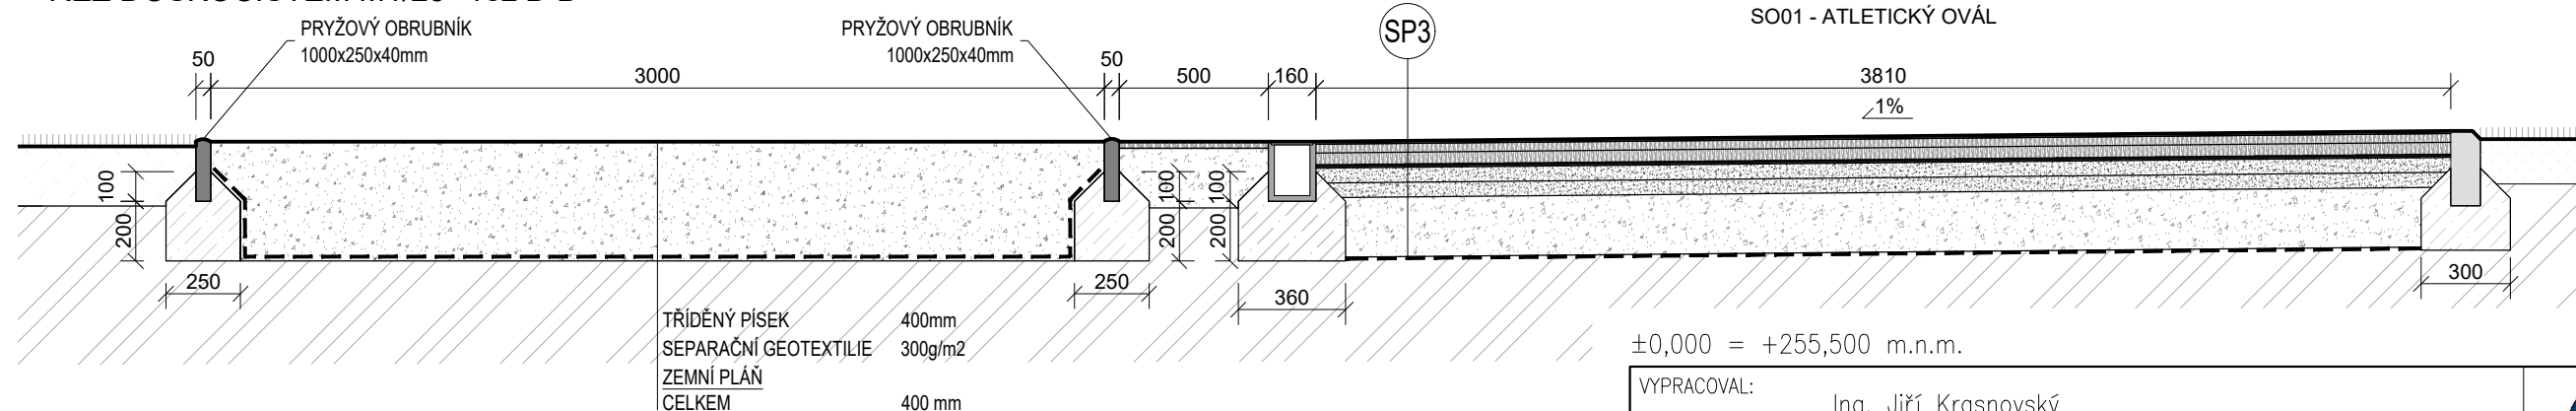
 
ŘEZ DOSKOČIŠTĚM M1/25 - řez B-B



POZNÁMKY:


SOUČÁSTÍ DOSKOČIŠTĚ ZÁKRYTOVÁ  
PLACHTA S GUMOLANEM



LEGENDA:

- |   |  |
|---|--|
|  | TARTANOVÝ POVRCH TYPU TPV (barva červená)      |
|  | GUMOVÉ DLAŽDICE tl. 22mm NA ŠTĚRKOVÉM POLŠTÁŘI |
|  | BETONOVÁ DLAŽBA tl. 60mm                       |
|  | DOPADOVÁ PLOCHA - TRÍDĚNÝ PÍSEK                |

SOUŘADNICE BODŮ SKOKU DO DÁLKY  
SEZNAM SOUŘADNIC (S-JTSK)

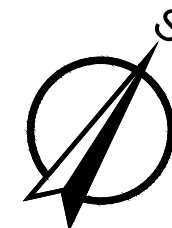BOD	Y	X
B1	475244.95	1107654.31
B2	475245.72	1107653.12
B3	475273.20	1107669.83
B4	475271.52	1107672.43


$$\pm 0,000 = +255,500 \text{ m.n.m.}$$

VYPRACOVAL: Ing. Jiří Krasnovský		 Kotojedská 2588, 767 01 Kroměříž
ZODP. PROJEKTANT: Ing. Martin Janoušek		
INVESTOR: SMO, Ostrava–Jih, Horní 791/3, 700 30 Ostrava–Hrabůvka	 <b>OSTRAVA!!!</b> OSTRAVA-JIH	
MÍSTO STAVBY: Parc.č. 740/48, 740/4, k.ú. Výškovice u Ostravy		
ČÁST PD: D. VÝKRESOVÁ DOKUMENTACE	FORMÁT:	2xA4
NÁZEV AKCE: Rekonstrukce hřiště u ZŠ Srbská	DATUM:	10/2021
	STUPEŇ PD:	DPS
NÁZEV VÝKRESU: SKOK DO DÁLKY – S003	MĚŘÍTKO: 1:100	ČÍSLO VÝKRESU: D.1.1.b_3