


ORTOFOTOMAPA

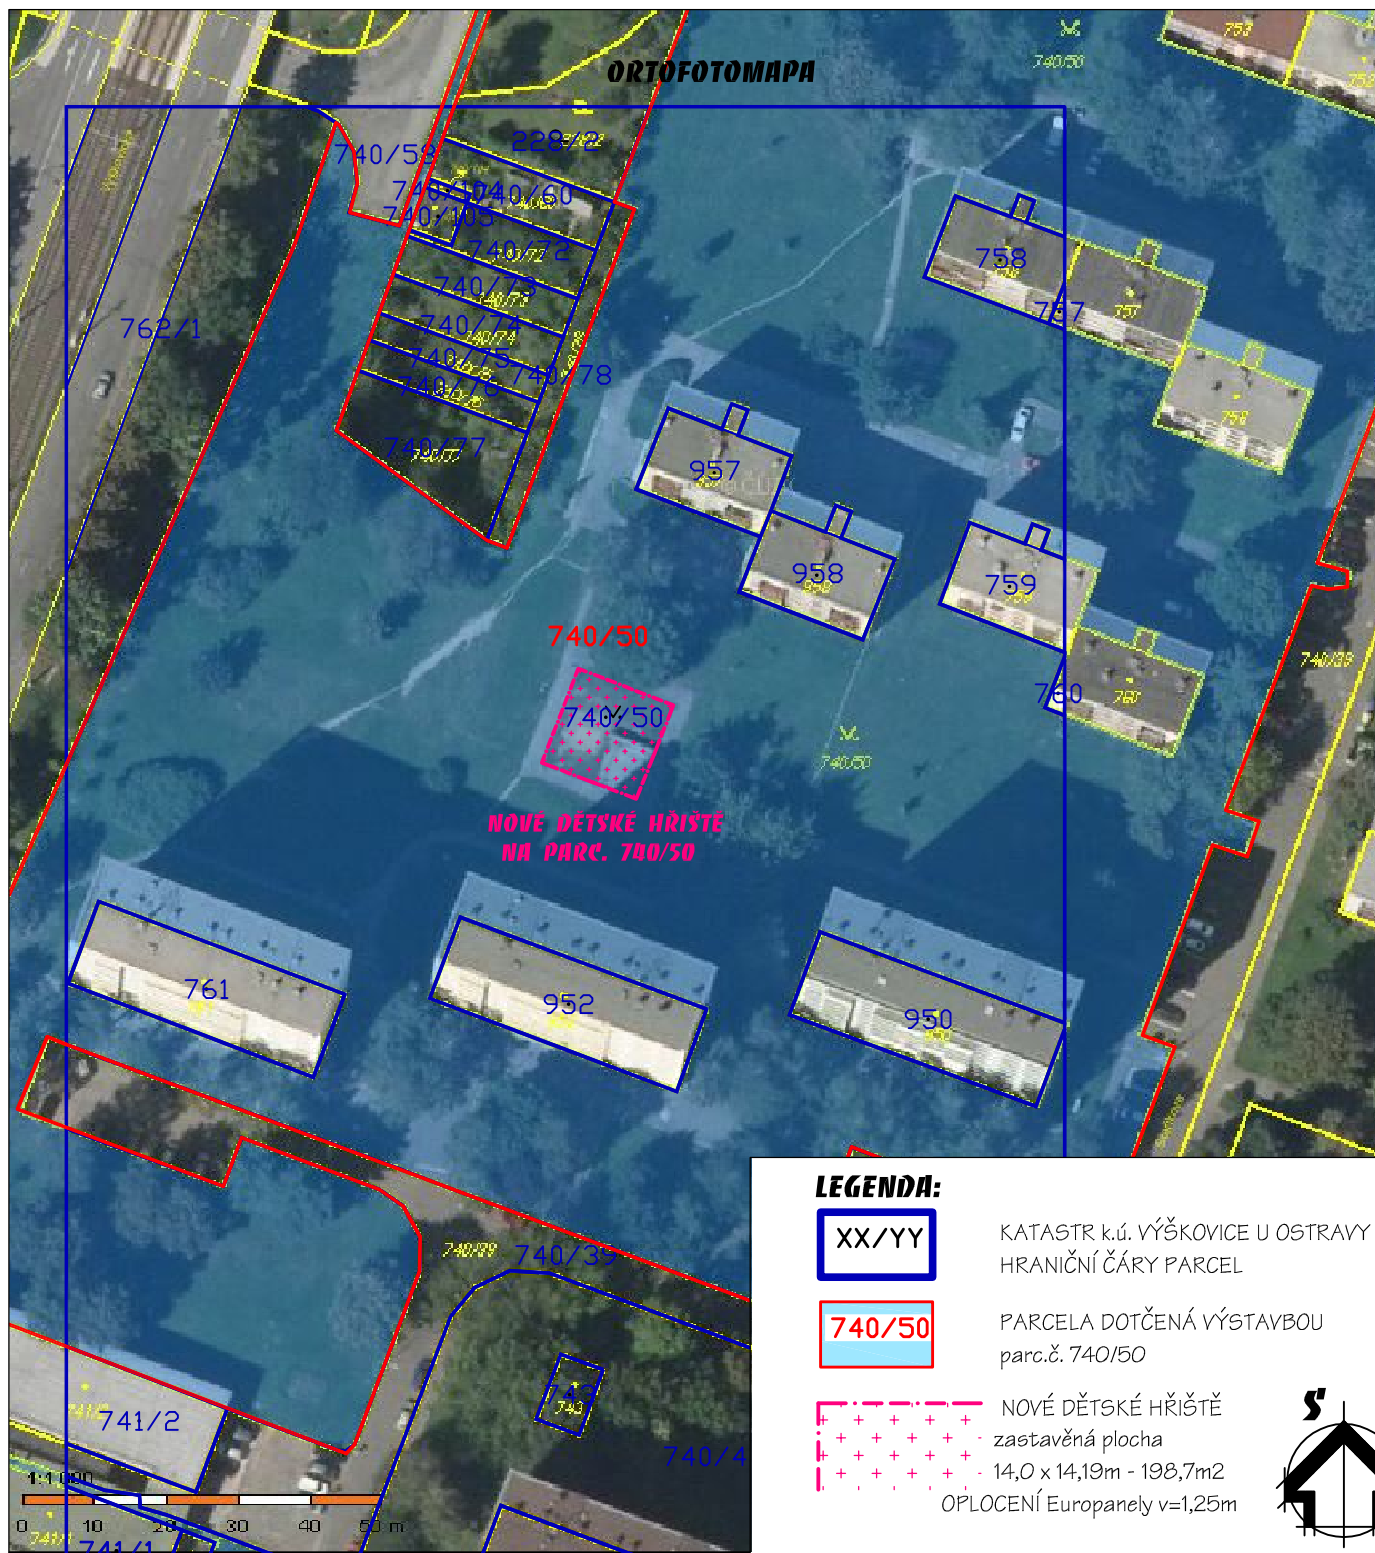

LEGENDA:

- XX/YY** KATASTR k.ú. VÝŠKOVICE U OSTRAVY
HRANIČNÍ ČÁRY PARCEL
- 740/50** PARCELA DOTČENÁ VÝSTAVBOU
parc.č. 740/50
- NOVÉ DĚTSKÉ HRISTĚ**
zastavěná plocha
14,0 x 14,19m - 198,7m2
OPLOCENÍ Europanely v=1,25m



INVESTOR:
SMO MOb Ostrava - Jih
Horní 719/3, Ostrava - Hrabůvka

ZODPOVĚDNÝ PROJEKTANT:
Ing. Vlasta Vargová
Nádražní 615/30, Ostrava

HŘIŠTĚ V DOLÍKU, OSTRAVA – VÝŠKOVICE

Místo stavby:
parcely č. 740/50 K.ú. Výškovice u Ostrava, ul. Staňkova 18a, 18b a3 0, 32

Stupeň:

DÚR

SITUACE ŠIRŠÍCH VZTAHŮ

V.Č.

C.1

Měřítko:
1:1000