



Ostravské vodárny a kanalizace a.s.

Váš dopis zn.:

Ze dne: 26. 2. 2018

Naše zn.: 3.3/8025/2411/18/Va

Vyřizuje: Ing. Dana Vašíčková

Tel.: 597 475 218

E-mail: vasickova.dana@ovak.cz

Wamp in, s.r.o.

Slavíkovců 15a

709 00 OSTRAVA

Datum: 15. 3. 2018

Vyjádření k dokumentaci pro řízení o umístění a povolení stavby

Stavba : Hřiště v dolíku, Ostrava - Výškovice
Katastr : Výškovice u Ostravy
Parcela : 740/50
Ulice : -
Investor : SMO MOB Ostrava-Jih

Jedná se o umístění herních prvků, pískoviště, laviček a zřízení oplocení. Srážkové vody budou likvidovány zasakováním.

Informativní umístění vodovodních řadů DN 100 a kanalizací DN 300 v provozování společnosti Ostravské vodárny a kanalizace a.s. v zájmové lokalitě je patrné z přiložené situace.

Se stavbou souhlasíme za těchto podmínek:

1. Zařízení v provozování společnosti Ostravské vodárny a kanalizace a.s. budou respektována dle příslušných ČSN a zákona č. 274/2001 Sb, ve znění pozdějších předpisů (ochranná pásma). Ochranné pásmo pro vodovody a kanalizace do DN 500 mm (včetně) je 1,5 m, nad DN 500 mm je 2,5 m od vnějšího líce stěny potrubí na každou stranu. U vodovodních řadů nebo kanalizačních stok o průměru nad 200 mm, jejichž dno je uloženo v hloubce větší než 2,5 m pod upraveným povrchem, se vzdálenosti od vnějšího líce zvyšují o 1,0 m. V ochranném pásmu nelze provádět výsadbu dřevin, umísťovat zařízení stavenišť (včetně skládek materiálu), budovat stavby a konstrukce trvalého nebo dočasného charakteru.
2. Poklopy kanalizačních šachet budou volně přístupné po celou dobu stavby.

Platnost vyjádření je 2 roky.

Ostravské vodárny a kanalizace a.s.

Nádražní 28 / 3114




729 71 Ostrava - Moravská Ostrava

Ing. Dana Vašíčková

technický pracovník oddělení dokumentace

Přílohy: situace, dokumentace

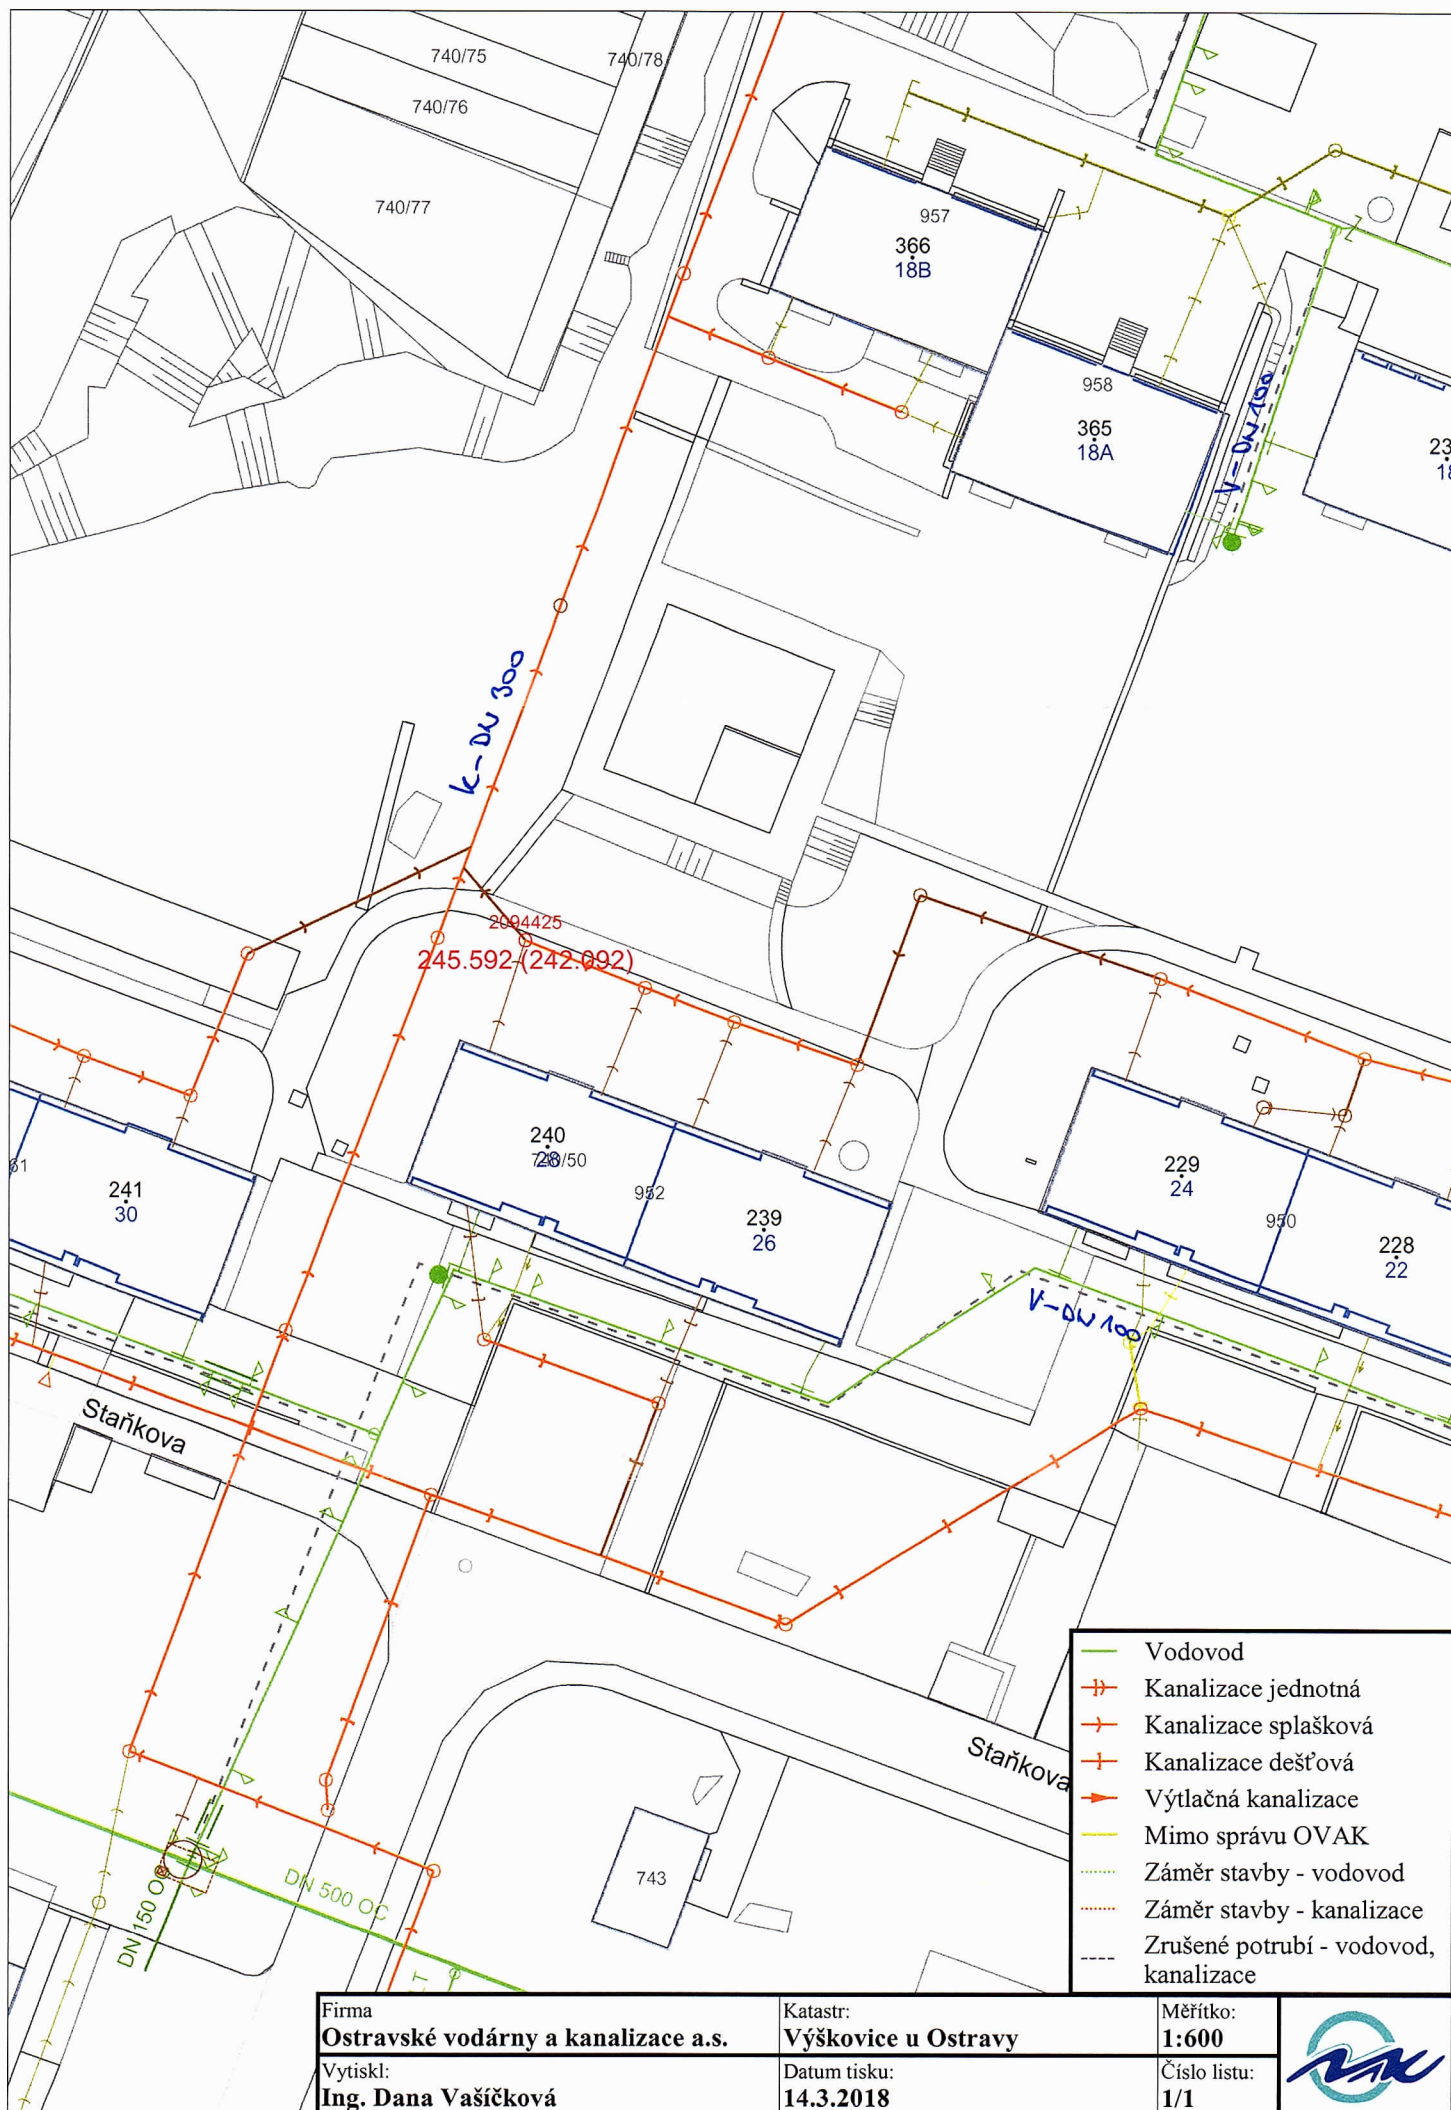

Firma
Ostravské vodárny a kanalizace a.s.
 Vytiskl:
Ing. Dana Vašíčková

Katastr:
Výškovice u Ostravy
 Datum tisku:
14.3.2018

Měřítko:
1:600
 Číslo listu:
1/1

