


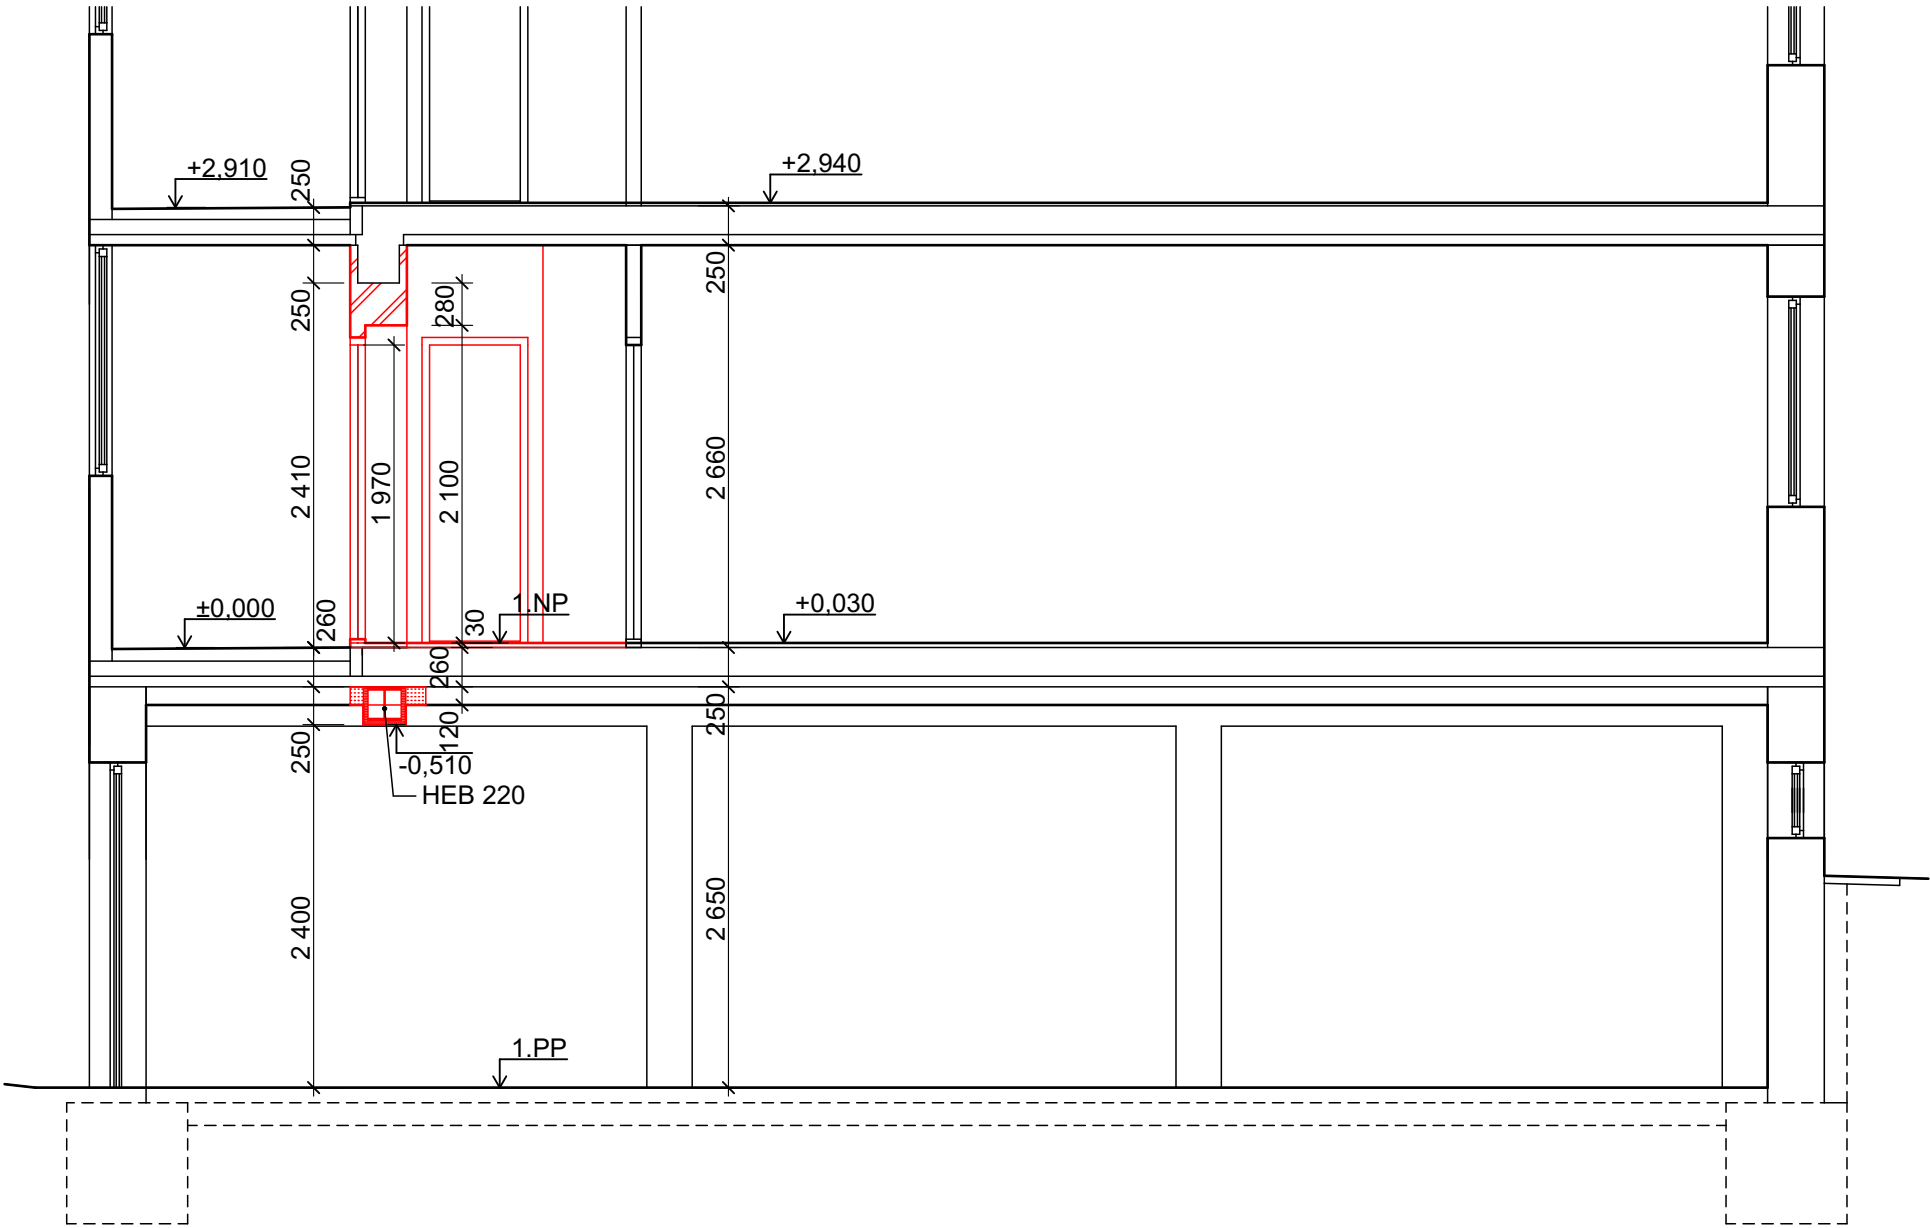

ŘEZ 1-1'



LEGENDA MATERIÁLŮ

-  POROBETONOVÉ ZDIVO TL. 375 MM (NAPŘ. YTONG Klasik 375 PDK)
-  NOVÁ SKLADBA ČÁSTI PODHLEDU (SKLADBA Z INTERIÉRU)
 - 12,5 MM - SADROKARTONOVÉ DESKY
 - 110 MM - BÍLÝ PĚNOVÝ POLYSTYREN

POZNÁMKA:

- ZESÍLENÍ SKRYTÉHO PRŮVLAKU VIZ. V.Č. D.1.b-03 STATICKÉ ZAJIŠTĚNÍ 1.PP - BOURACÍ PRÁCE
- SKLADBA PODLAHY VIZ. V.Č. D.1.b-07(08) PŮDORYS 1.NP
- 1. (2.) DIL. CELEK - NOVÝ STAV
- OCELOVÉ KONSTRUKCE BUDOU OPATŘENY OCHRANNÝM ZÁKLADNÍM ANTIKOROZNÍM NÁTĚREM A PROTIPOŽÁRNÍMI POLYFUNKČNÍMI LEPENÝMI OBKLADY NAPŘ. ORDEXAL OK S NÁSLEDNOU KRYCÍ OMÍTKOU VYZTUŽENOU SÍTÍ ZE SKLENĚNÝCH VLÁKEN. POŽÁRNÍ ODOLNOST PROTIPOŽÁRNÍHO OBKLADU BUDE R30 (30 MIN.).

ZODP. PROJEKTANT	VYPRACOVAL	KONTROLOVAL	<div> PRŮZKUMY * ZAMĚŘENÍ * PROJEKTY 28. ŘÍJNA 201 OSTRAVA - MAR. HORY</div>	
ING. RADAN SLEŽKA	BC. TOMÁŠ GRYGAR			
MÍSTO	FR. FORMANA 28/277, 30/278, OSTRAVA			
INVESTOR	SMO ÚMO JIH			
HAVARIJNÍ ODSTRANĚNÍ STATICKÝCH PORUCH V 1.NP BD NA UL. FR. FORMANA 28/277, 30/278, OSTRAVA-DUBINA			DATUM	09/2025
			ÚČEL	DSP
			ČÍSLO ZAK.	4114
ŘEZ 1-1 - NOVÝ STAV			MĚŘÍTKO 1:50	VÝKRES Č. D.1.1b-10