

**Ostravské vodárny  
a kanalizace a.s.**

Váš dopis zn.:

Ze dne: 2016-07-26

Naše zn.: 3.3/8025/8603/16/Pac

Vyřizuje: Jiří Paciorek

Tel.: 597 475 171

Fax.: 596 118 217

E-mail: paciorek.jiri@ovak.cz

IVITAS, a.s.

Ruská 83/24

703 00 OSTRAVA

Datum: 2016-07-29

Vyjádření k existenci zařízení v provozování společnosti Ostravské vodárny a kanalizace a.s.

Stavba : Revitalizace MŠ Klegova

Katastr : Hrabůvka

Ulice : Klegova

Parcela : 1179

Investor : Statutární město Ostrava, městský obvod Ostrava - Jih

V zájmovém území se nenachází žádná zařízení v provozování společnosti Ostravské vodárny a kanalizace a.s.

Orientační umístění vodovodních řadů a kanalizačních stok v blízkosti zájmového území je patrné z přiložené situace. Přesné vytýčení námi provozovaných zařízení je možné objednat na oddělení dokumentace, ☎ - 597 475 103.

Ochranná pásma vodovodních řadů a kanalizačních stok od vnějšího líce stěny potrubí na každou stranu: do průměru 500mm - 1,5m, nad průměr 500mm - 2,5m.

U vodovodních řadů nebo kanalizačních stok o průměru nad 200 mm, jejichž dno je v hloubce větší než 2,5 m pod upraveným povrchem, se vzdálenosti od vnějšího líce zvyšují o 1,0 m. V ochranném pásmu nelze umísťovat zařízení staveníště, budovat stavby a konstrukce trvalého nebo dočasného charakteru s výjimkou úpravy povrchu.

Dokumentace pro umístění a povolení stavby se zakreslením a respektováním zařízení v provozování společnosti Ostravské vodárny a kanalizace a.s. nám bude předložena k posouzení a odsouhlasení.

Platnost vyjádření je dva roky.

Ostravské vodárny a kanalizace a.s.

Nádražní 28 / 3114




729 71 Ostrava - Moravská Ostrava

Jiří Paciorek

technický pracovník oddělení dokumentace

Přílohy: tiskový výstup z geografického informačního systému OVAK a.s.

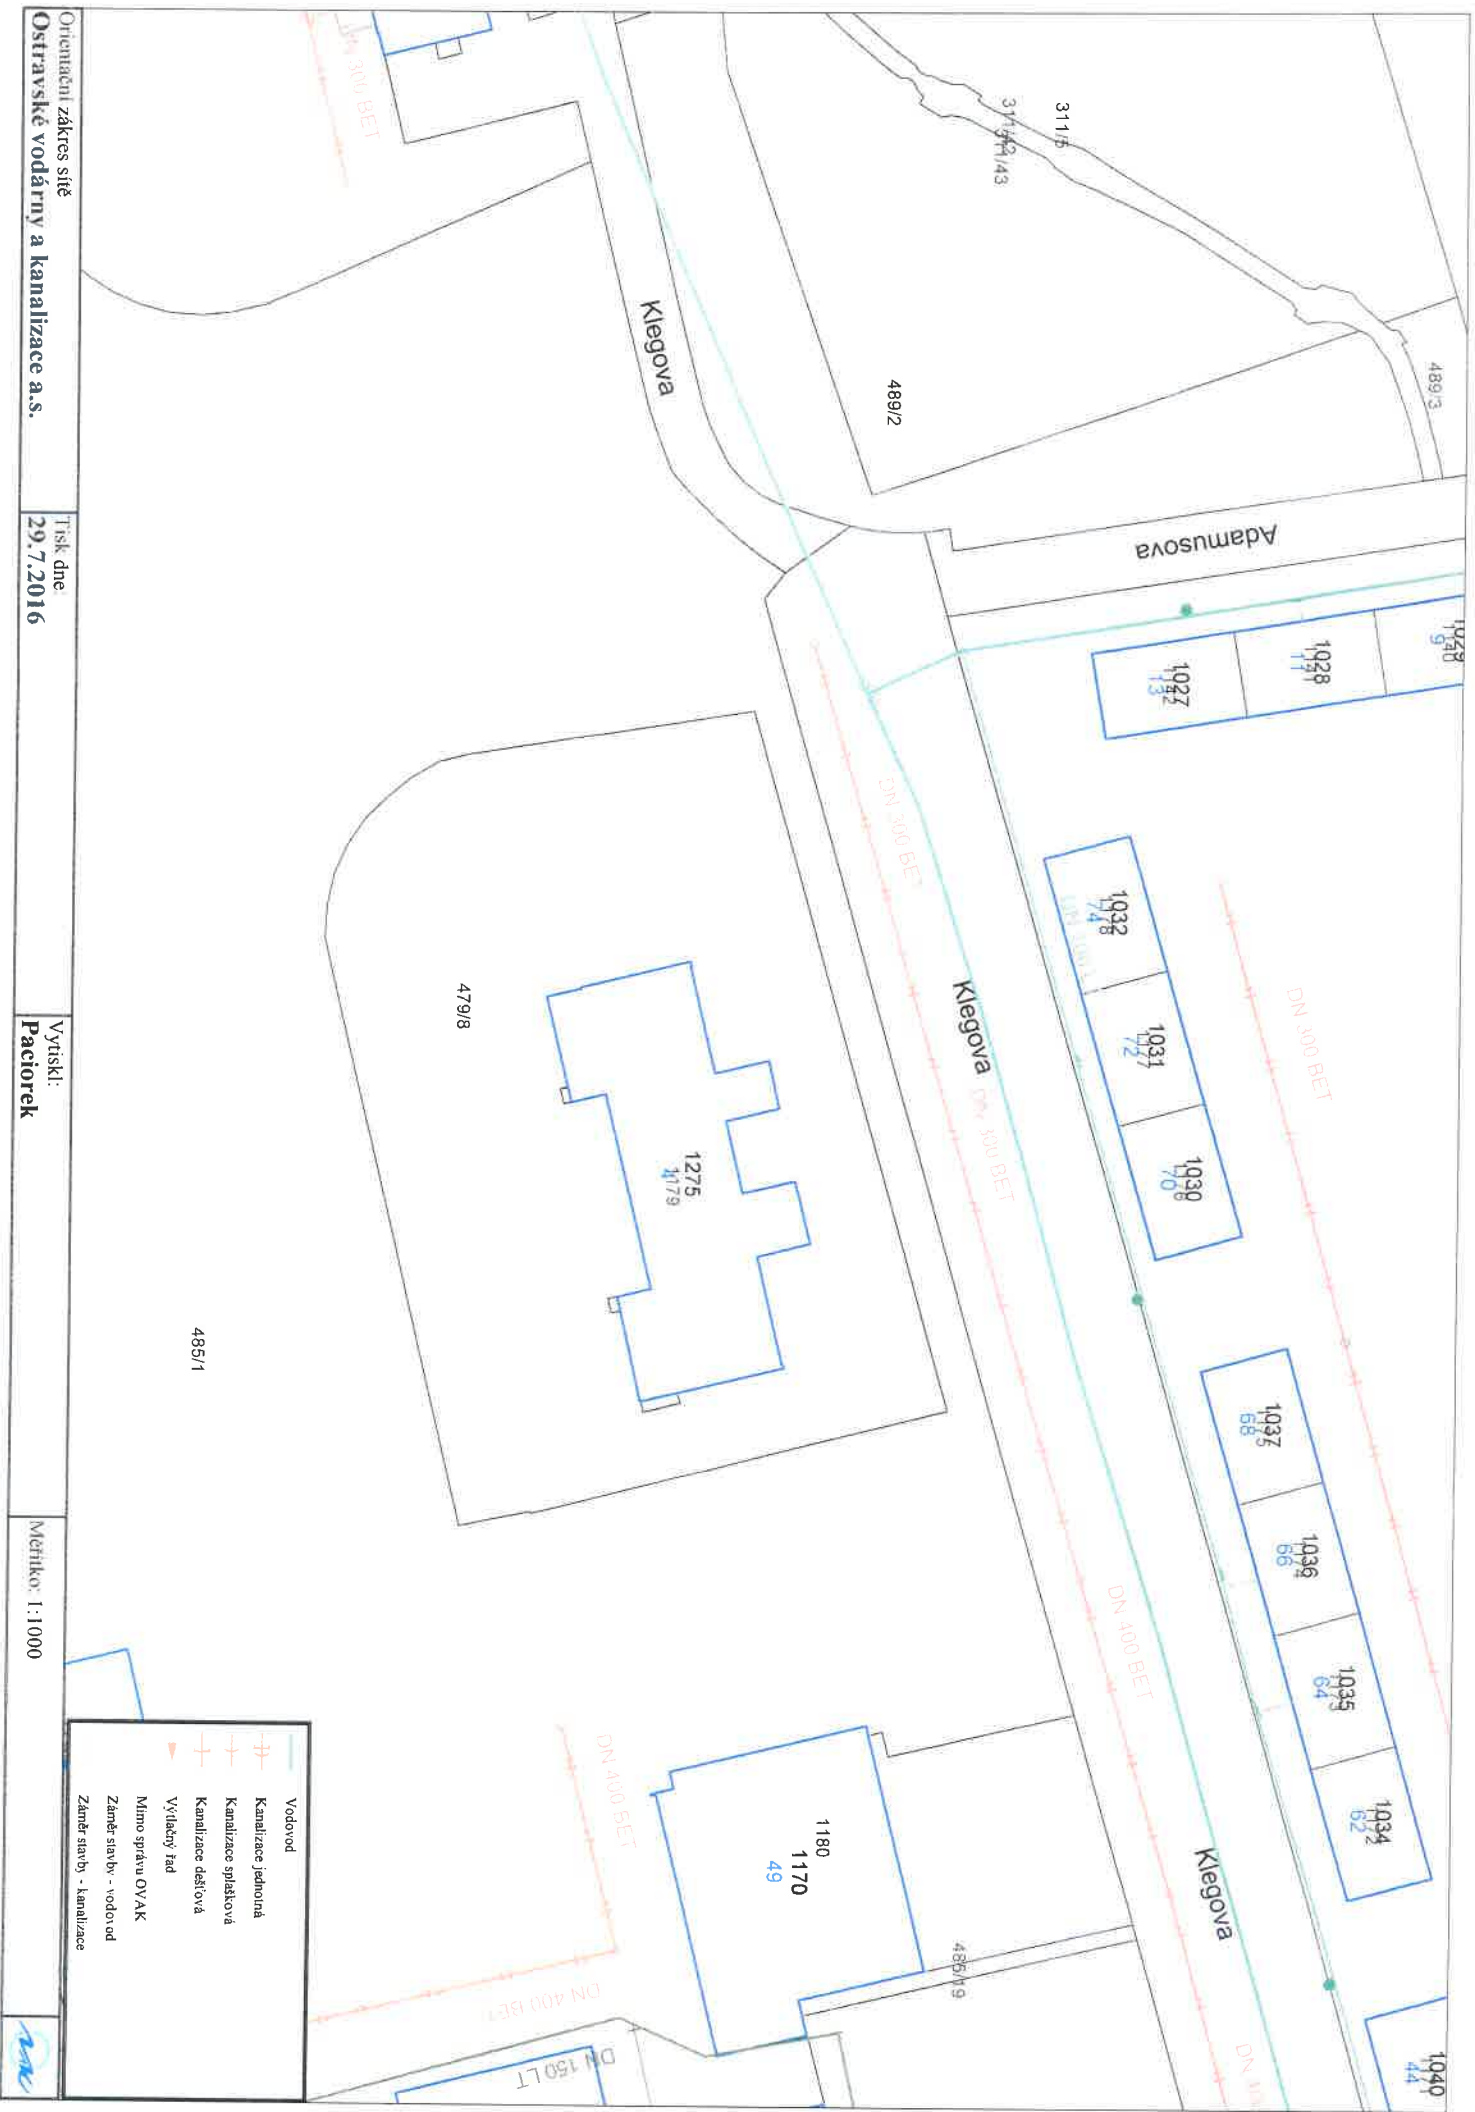

Orientační zakres sítě  
Ostravské vodárny a kanalizace a.s.

Tisk dne:  
29.7.2016

Vytiskl:  
Pactorek

Měřítko: 1:1000

