


PŮDORYS HRŠTĚ

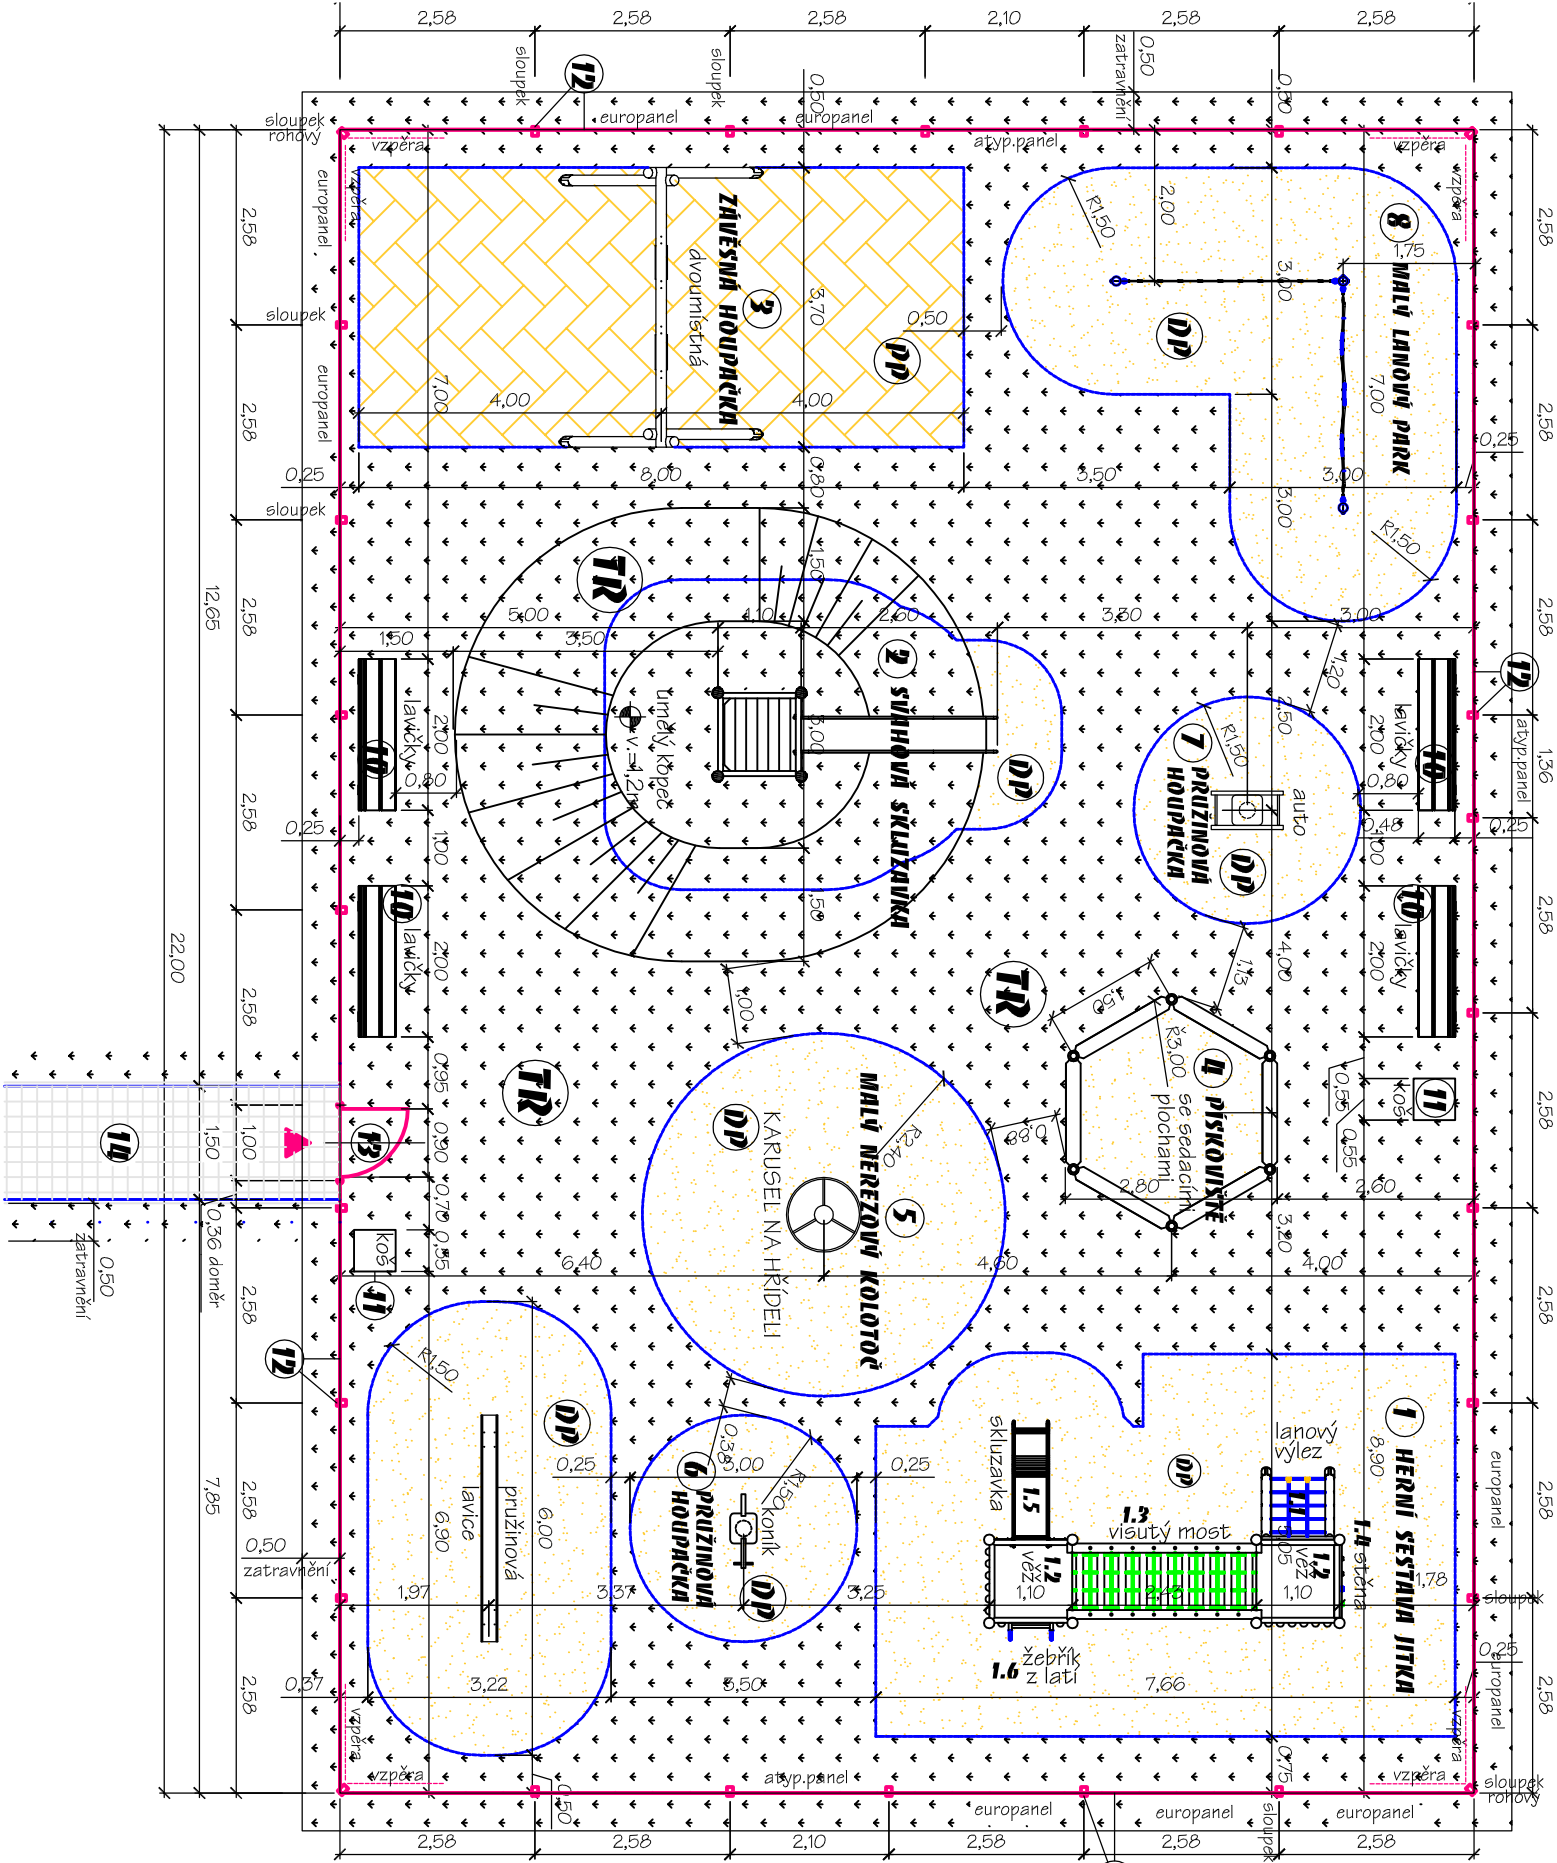


LEGENDA ROVRCHŮ:

- DP DOPADOVÉ PLOCHY**
DOPADOVÉ PLOCHY Z KÁČÍRKU DLE PŘEDPISU DODAVATELE
LEMOVANÝ NEVIDITELNÝM OBRUBNÍKEM 1000x80x78
DOPADOVÉ PLOCHY CELKEM 89,3 m2
- PP PRŮŽNOU DOPADOVU PLOCHU**
DOPADOVÁ PLOCHA Z PRŮŽNOYCH DESEK tl.45mm
LEMOVANÝ BETONOVÝM OBRUBNÍKEM 80/250
DOPADOVÉ PLOCHY CELKEM 29,6 m2
- TR ZATRAVNĚNÁ PLOCHA**
PLOCHA ZATRAVNĚNÁ (OSIVEM) - 251,3 m2
HRŠTĚ: 22,0(+1,0) x 15,0(+1,0) = 360m2
CHODNÍK: 0,5m x 2 x 17m = 17m2
odečet zpevněných ploch a pěškovíšť - 125,7m2
- ZP NOVÁ ZPEVNĚNÁ PLOCHA**
zámková dlažba 200x200mm tl.60mm
PLOCHA CELKEM 25,5 m2
LEMOVANÍ CHODNÍKOVÝM OBRUBNÍKEM - 34m

LEGENDA:

- 1 HERNÍ SESTAVA LITKA S LAMINÁT. SKLUZAVKOU**
min. potřebná plocha 7,7 x 5,1 m
DOPADOVÁ PLOCHA - KÁČÍREK -37,3m2
Neviditelný obrubník 1000x80x78 - 26,4bm
- 2 SVAHOVÁ LAMINÁTOVÁ SKLUZAVKA S PODESTOU**
vč. vybudování umělého zpevněného svahu
min. potřebná plocha 4,8 x 4,6 m
DOPADOVÁ PLOCHA - KÁČÍREK -2,3m2
Neviditelný obrubník 1000x80x78 - 5,0bm
- 3 ZÁVEŠNÁ HOUPAČKA DVOJMÍSTNÁ**
DVOUHOUPAČKA NA DŘEVĚNÉ KONGSTRUKCI
DOPADOVÁ PLOCHA - PRŮŽNOYE DESKY tl. 45mm -29,6m
Betonový obrubník 80/250mm - 23,4bm
- 4 DĚTSKÉ PÍSKOVIŠTĚ SE SEDACÍMI PLOCHAMI**
PŮDORYSNÝ ROZMĚR ŠESTIÚHeln d=3m
délka segmentů 1,5m, výška 0,5m
Neviditelný obrubník 9,6bm
vč. zakryvací plachty, nebo desky
- 5 MALÝ NEREZOVÝ KOLOTOČ**
MALÝ KARUSEL NA HŘÍDELI
min. potřebná plocha kruh prům. 4,8m
DOPADOVÁ PLOCHA - KÁČÍREK -18,1m2
Neviditelný obrubník - 15,1bm
- 6 PRŮŽNOVÁ HOUPAČKA - 2X**
min. potřebná plocha kruh prům. 3,0m
DĚTSKÁ HOUPAČKA NA PRŮŽNĚ 2ks
DOPADOVÁ PLOCHA - KÁČÍREK -2x 7,1m2
Neviditelný obrubník - 2x 9,5bm
- 8 MALÝ LANOVÝ PARK**
min. potřebná plocha 6,0x6,0m
sítě a vpletený had z lan s ocel. kordelem
DOPADOVÁ PLOCHA - KÁČÍREK -24,4m2
Neviditelný obrubník - 20,8bm
- 9 PRŮŽNOVÁ LAVICE**
min. potřebná plocha 6,0x3,2m
dřevěná lavice na tačkových pružinách
DOPADOVÁ PLOCHA - KÁČÍREK -17,4m2
Neviditelný obrubník - 15,44bm
- 10 DŘEVĚNÁ LAVIČKA - 4KS**
Rozměry (d x š x v): 2 x 0,5 x 0,85 m, v. sedák 0,45 m
DEKOR A STYL VOLEN DLE INSTALOVANÝCH ATRAKC
- 11 ODPADKOVÝ KOŠ**
ODPADKOVÝ KOŠ OPLÁŠTĚNÝ
Rozměry :výška 0,75 m, šířka 0,55 m
vč. úchyty pro plastové pytle
- 12 OPLOČENÍ - SYSTÉMOVÉ V=1,25M RAL7016**
3D EURO PANELY MEZI OCELOVÉ SLoupKY
26ks DÍLEC 2,5x1x1,23m
2ks DÍLEC 2,03x1,23m
1ks DÍLEC 1,29x1,23m
1ks DÍLEC doměrový cca 0,29x1,23m
SLoupKY EURO 1 60x40 dl.2,0m - 25ks
SLoupKY rohové 60x40 nebo 60x60 dl.2,0m - 4ks
SLoupKY hrankové 600 nebo 40x60 dl.2,0m - 2ks
8ks VZPĚKA 30x2 dl. 2m
- 13 SYSTÉMOVÁ BRANKA 0,9M x 1,2M**
UZAMKATELNÁ , mezi hrankové sloupky
výška, rozměry a povrchová úprava dle oplocení
- 14 ZPEVNĚNÁ PLOCHA DO CHODNÍKOVÝCH OBRUB**
zámková dlažba tl. 60mm
vč. lemování zapuštěným bet. obrubníkem
DÉLKA CHODNÍKU 17,0m, š. 1,5m
SKLADBA:
Zámková dlažba (200/200mm) - 60mm
lože z drc. kameniva fr. 0-4mm - 50mm
separační netkaná geotextilie
podsypr hutněný z drc. kameniva
fr. 8-16 mm - 50mm
fr. 16-32 mm - 150mm
tloušťka celkem: 310mm

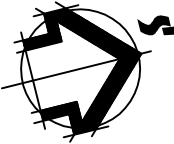

INVESTOR:
SMO Mob Ostrava - Jih
Horní 719/3, Ostrava - Hrabůvka

ZODPOVĚDNÝ PROJEKTANT:
Ing. Vlasta Vargová
Nádražní 615/30, Ostrava

DĚTSKÉ SPORTOVNÍ HRŠTĚ, OSTRAVA - ZÁBŘEH

Místo stavby:
parc. č. 654/69, k.ú. Zábřeh nad Odrou

Stupeň:
DŮR

PŮDORYS

V.Č.
D.1
Měřítko:
1:100