


SOCIÁLNÍ ZÁZEMÍ BUDOVA "S1-Z" 1.NP  
PŮDORYS – NOVÝ STAV

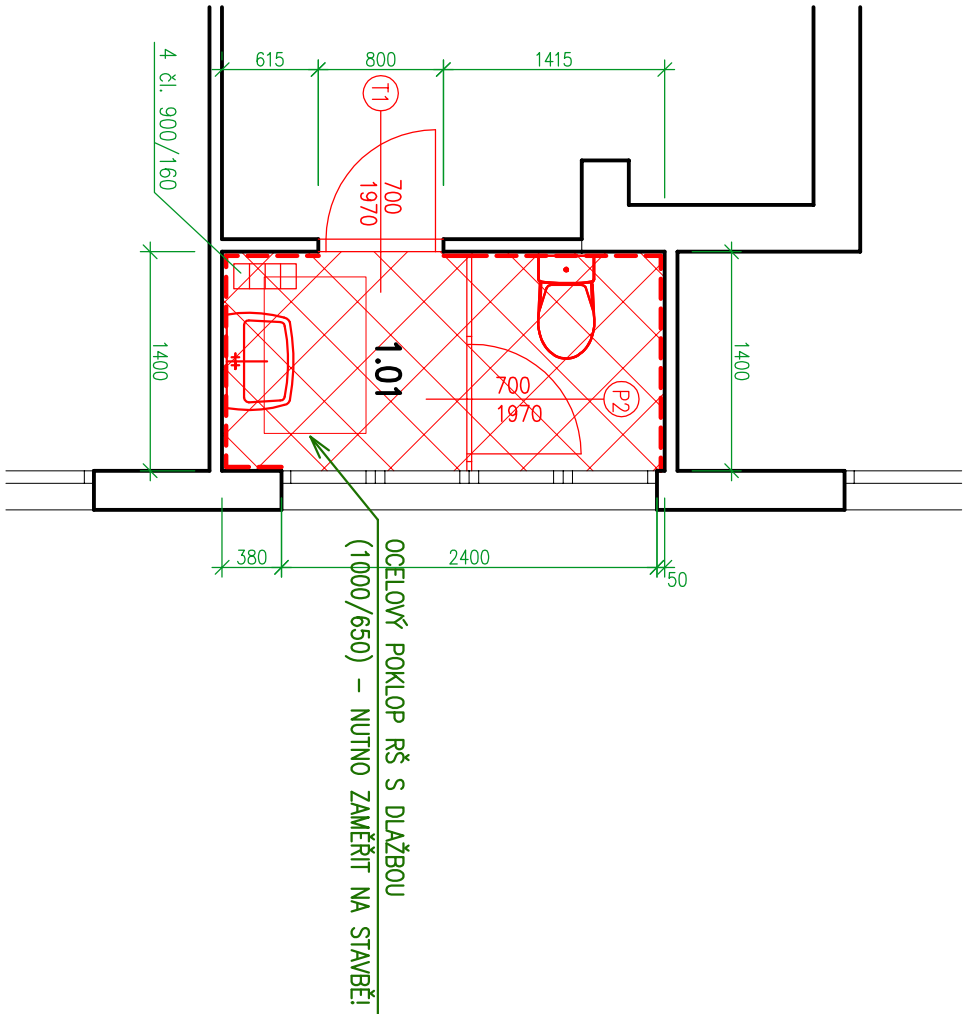

MONTÁŽE

1x UMYVADLO, 1x WC, 1x VNITŘNÍ DVEŘE 700/1970 VČ. OCEL. ZÁRUBNÍ A PRAHU, 1x ZÁSTĚNA v. 2.5 m S DVEŘMI 700/1970, OCELOVÝ POKLOP S DLAŽBOU PRO ZAKRYTÍ REVIZNÍ ŠACHTY (1000/650), 1x NÁTĚR RADIÁTORU + MONTÁŽ  
KERAMICKÁ DLAŽBA 4,0 m<sup>2</sup>, KERAMICKÝ OBKLAD 15 m<sup>2</sup>, MALBA STĚN A STROPU


LEGENDA

- NOVÁ KERAMICKÁ DLAŽBA
- NOVÝ KERAMICKÝ OBKLAD (DO VÝŠKY 2000 MM)
- NOVÉ KONSTRUKCE

LEGENDA MÍSTNOSTÍ



Č.M.	NÁZEV MÍSTNOSTI	PLOCHA (m <sup>2</sup> )	POZN.
1.01	WC	4,0	


SITUACE

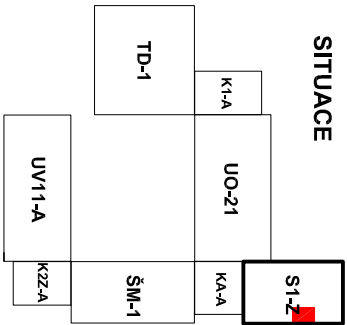

D.1.2 STAVEBNĚ KONSTRUKČNÍ ČÁST

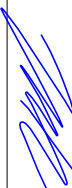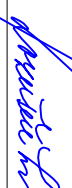

VYPRACOVAL:		PROJEKTANT:	
Antonín Žydek		Ing. Dora Kožušníková	
PODPIS		PODPIS	
AKCE: VÝMĚNA ROZVODŮ ZDRAVOTECHNIKY A OPRAVA SOCIÁLNÍCH ZAŘÍZENÍ V OBJEKTU V ZÁLOMU 1, OSTRAVA-ZABŘEH			
OBSAH: PŮDORYS 2.NP – NOVÝ STAV		FORMÁT 2 x A4	
STAVBA: V ZÁLOMU 2948/1, 700 30, OSTRAVA		DATUM 03–2018	
INVESTOR: MĚSTSKÝ OBVOD OSTRAVA–JIH		MĚŘÍTKO 1:50	
		STUPEŇ DPS	
		VÝKRES Č. D.1.2.9	

**DK projekt**  
DK projekt, s.r.o. | tel.: 596 732 592  
Bonumínská 94/113 | [www.dkprojekt.cz](http://www.dkprojekt.cz)  
Ostrava, Muglínov | [projekce@dkprojekt.cz](mailto:projekce@dkprojekt.cz)

