


KUCHYŇKA "UO-21" 1.NP
PŮDORYS – STAVAJÍCÍ STAV + BOURÁNÍ

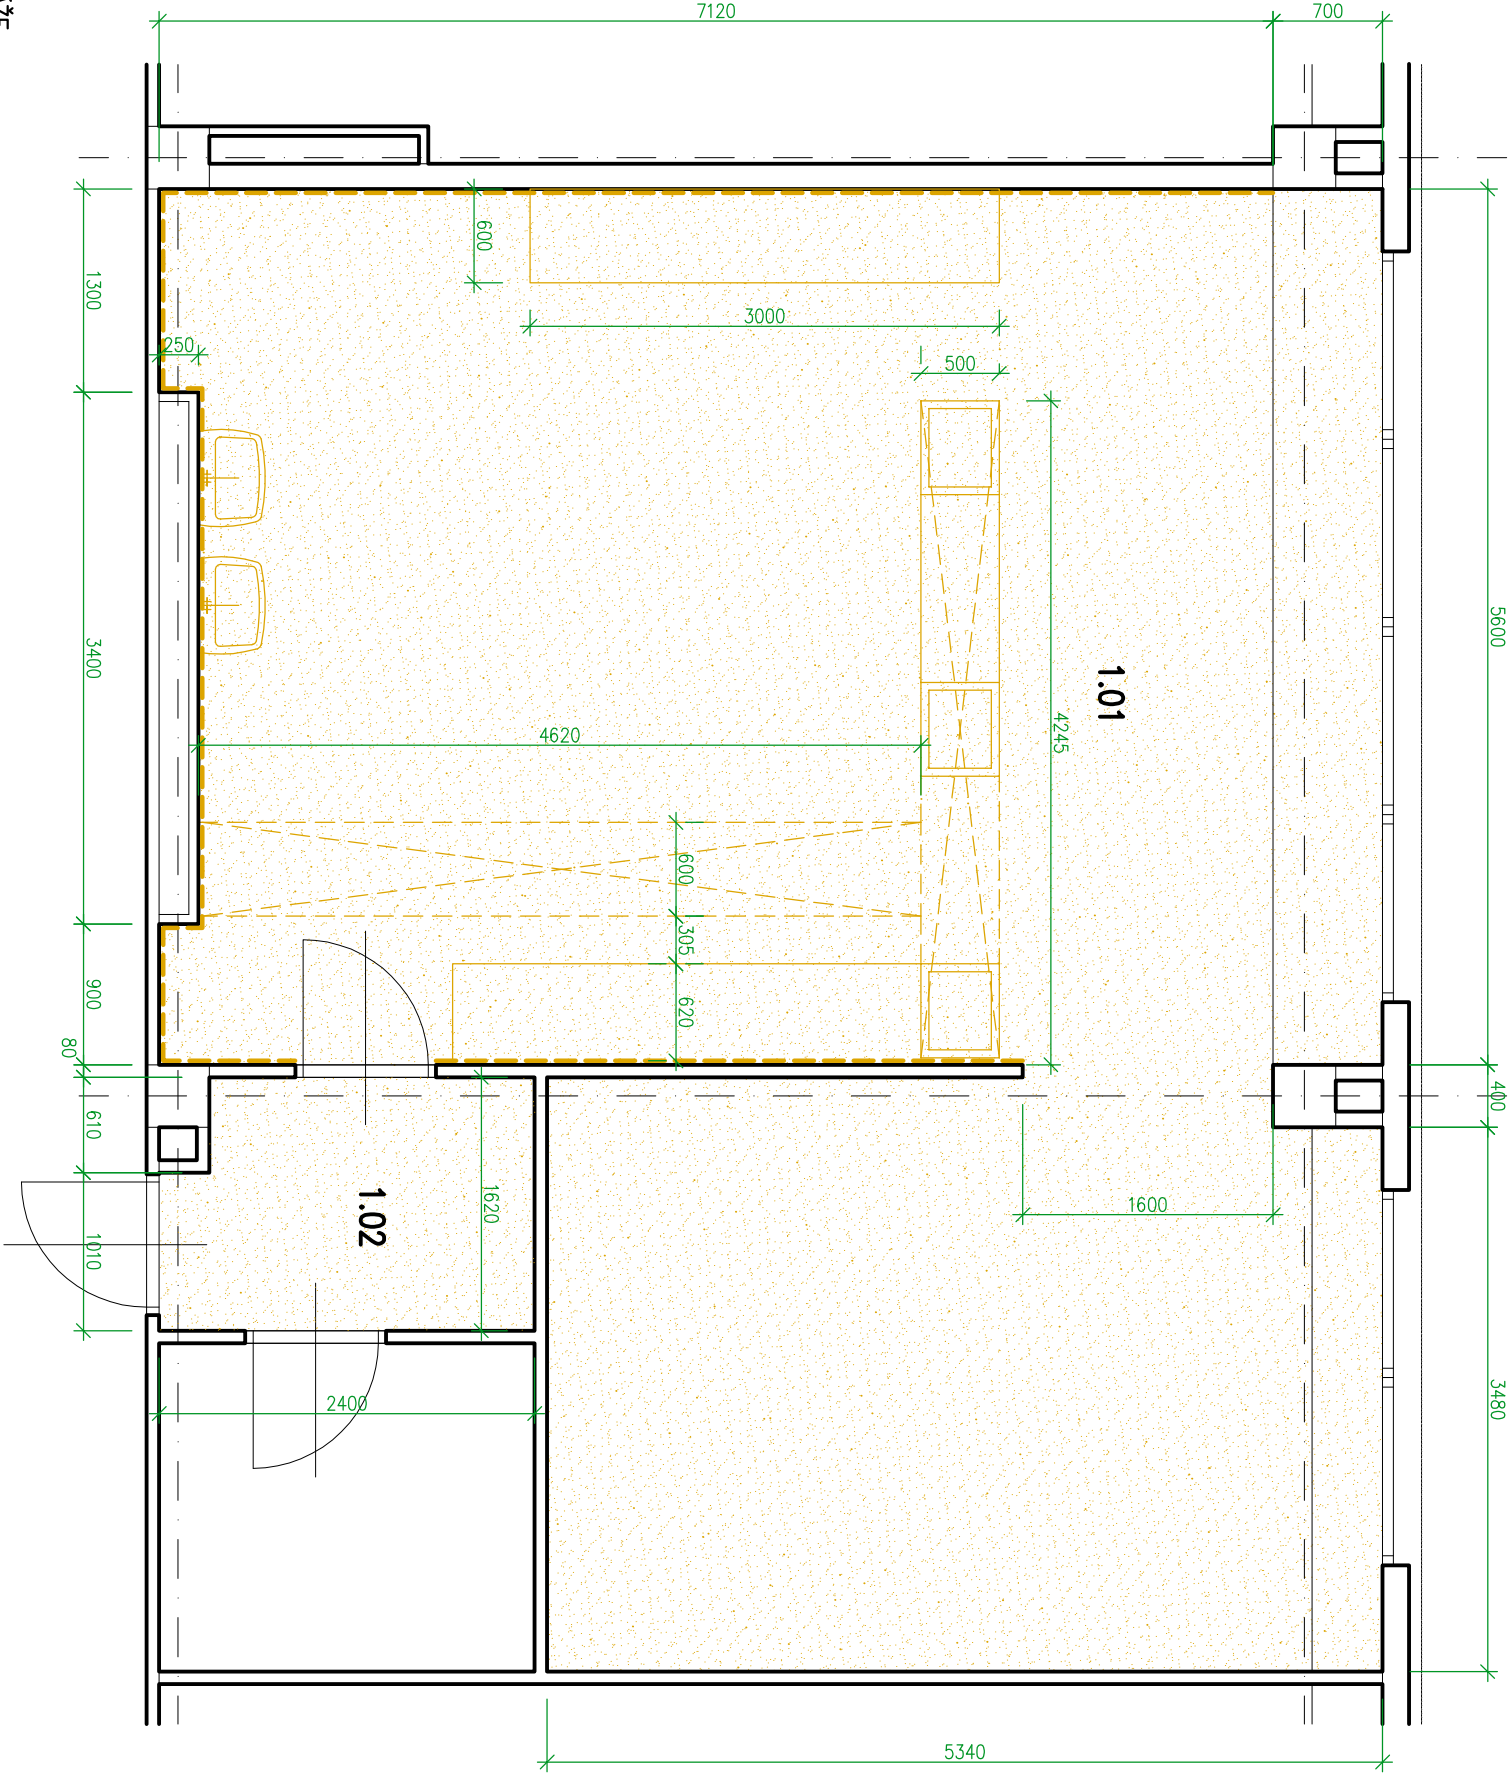

DEMONTÁŽE

2x UMÝVADLO, 3x DŘEZ VČ. KUCHYŇSKÝCH LINEK, VYBOURÁNÍ KONSTRUKCE PODLAHY V MÍSTECH VEDENÍ ROZVODŮ ZTI 5,0 m²,
PODLAHOVÁ KRYTINA Z PVC 66,7 m² VČ. SOKLU, KERAMICKÝ OBKLAD 36 m², MALBA STĚN A STROPŮ


LEGENDA

- STAVAJÍCÍ PODLAHOVÁ KRYTINA Z PVC
- STAVAJÍCÍ KERAMICKÝ OBKLAD
- BOURACÍ PRÁCE

LEGENDA MÍSTNOSTÍ


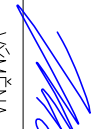
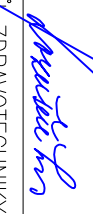
Č.M.	NÁZEV MÍSTNOSTI	PLOCHA (m ²)	POZN.
1.01	KUCHYŇĚ	63,0	
1.02	CHODBA	3,7	

SITUACE

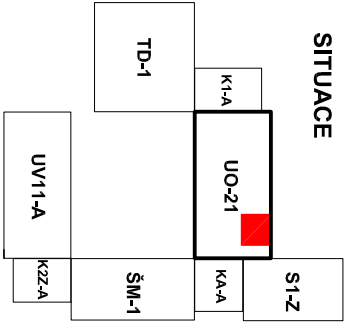

D.1.2 STAVEBNĚ KONSTRUKČNÍ ČÁST



VYPRACOVAL:		PROJEKTANT:		 DK projekt, s.r.o. tel.: 596 732 592 Bonumínská 94/113 www.dkprojekt.cz Ostrava, Muglínov projekt@dkprojekt.cz
Antonín Žydek		Ing. Dorota Kožušníková		
PODPIS		PODPIS		
AKCE: VÝMĚNA ROZVODŮ ZDRAVOTECHNIKY A OPRAVA SOCIÁLNÍCH ZAŘÍZENÍ V OBJEKTU V ZÁLOMU 1, OSTRAVA-ZABŘEH				
OBSAH: PŮDORYS 1.NP – STAVAJÍCÍ STAV + BOURÁNÍ				
STAVBA: V ZÁLOMU 2948/1, 700 30, OSTRAVA		MĚŘÍTKO 1:50		VÝKRES Č. D.1.2.12
INVESTOR: MĚSTSKÝ OBVOD OSTRAVA-JIH		STUPEŇ DPS		