


SOCIÁLNÍ ZÁZEMÍ BUDOVA "KA-A" 2.NP
PŮDORYS – STAVAJÍCÍ STAV + BOURÁNÍ

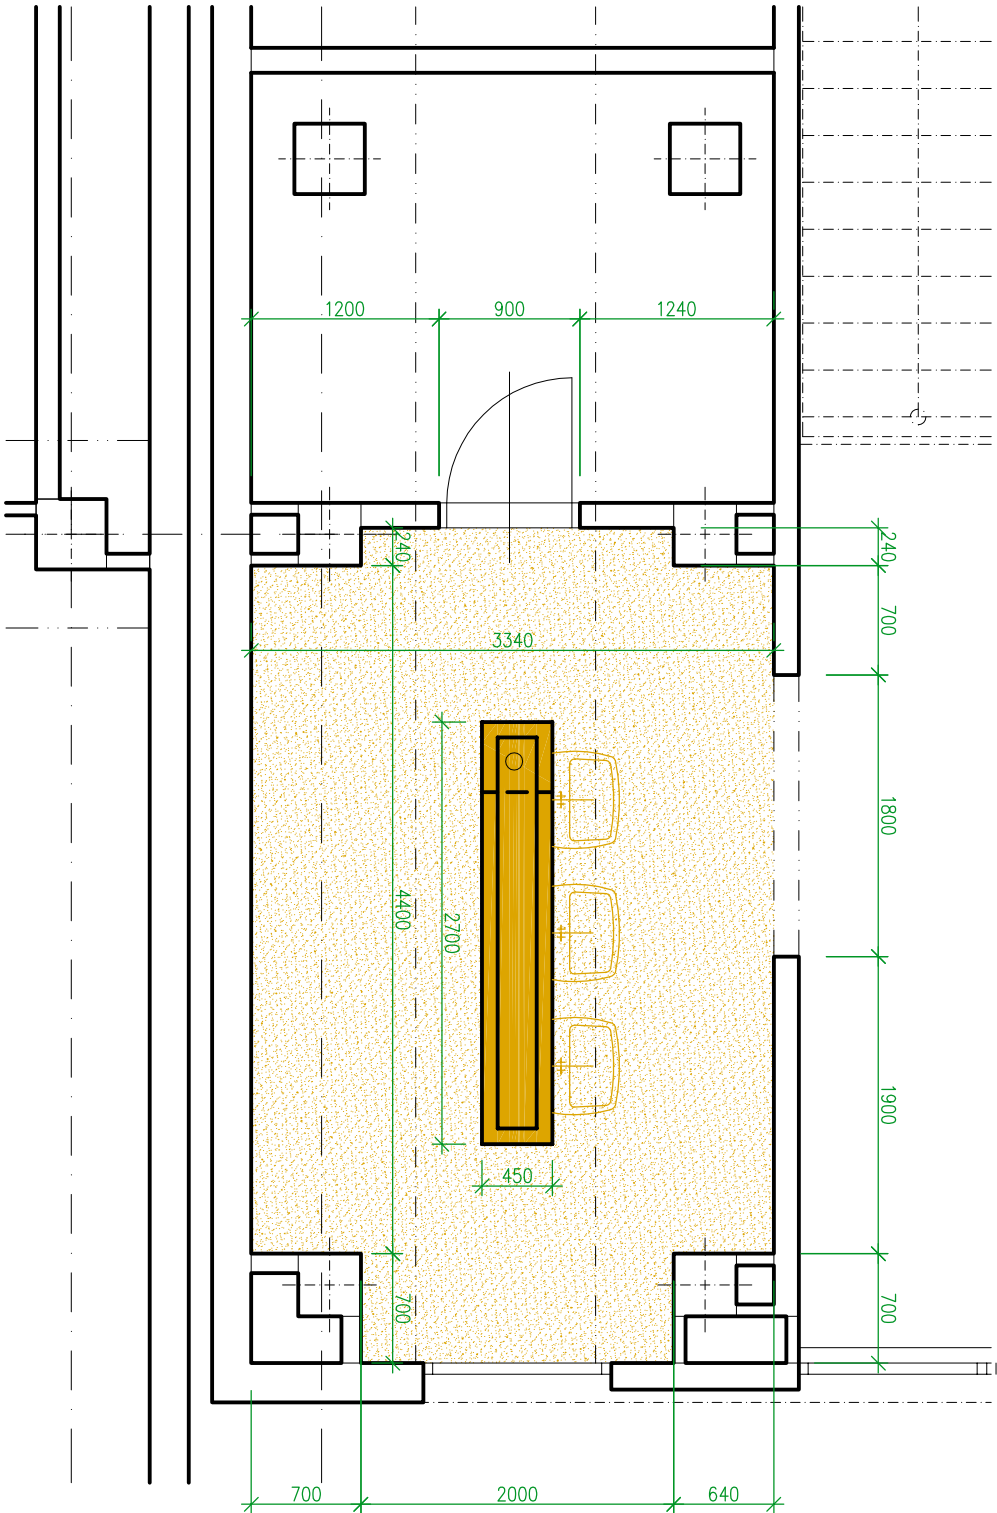

DEMONTÁŽE
3x UMÝVADLO, DEMONTÁŽ INSTALAČNÍ STĚNY (2,7 x 0,45 x 1,55 m) VČ. OBEZDÍVKY KANALAČNÍHO POTRUBÍ POD STŘOP
PODLAHOVÁ KRYTINA Z PVC 17 m², KERAMICKÝ OBKLAD 10,8 m², MALBA STĚN A STŘOPU

LEGENDA


 STAVAJÍCÍ PODLAHOVÁ KRYTINA Z PVC

 BOURACÍ PRÁCE

LEGENDA MÍSTNOSTÍ



Č.M.	NÁZEV MÍSTNOSTI	PLOCHA (m ²)	POZN.
2.01	SKLAD	17	


SITUACE

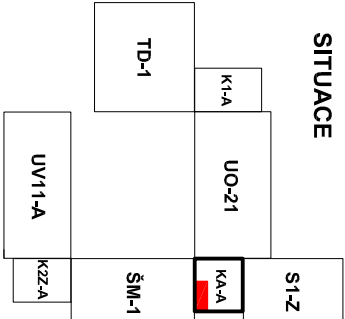

D.1.2 STAVEBNĚ KONSTRUKČNÍ ČÁST

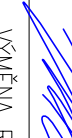

VYPRACOVAL:		PROJEKTANT:	
Antonín Žydek		Ing. Dorůžka Kožušníková	
PODPIS		PODPIS	
AKCE: VÝMĚNA ROZVODŮ ZDRAVOTECHNIKY A OPRAVA SOCIÁLNÍCH ZAŘÍZENÍ V OBJEKTU V ZÁLOMU 1, OSTRAVA-ZABŘEH			
OBSAH: PŮDORYS 2.NP – STAVAJÍCÍ STAV + BOURÁNÍ			
STAVBA: V ZÁLOMU 2948/1, 700 30, OSTRAVA			
INVESTOR: MĚSTSKÝ OBVOD OSTRAVA–JIH			



DK projekt, s.r.o. | tel.: 596 732 592
Bonumínsko 94/113 | www.dkprojekt.cz
Ostrava, Muglínov | projekt@dkprojekt.cz

ZAK. Č.: DK/21/01/18/ZTI		FORMAT 2 x A4	
DATUM 03–2018		MĚŘÍTKO 1:50	
STUPEŇ DPS		VÝKRES Č. D.1.2.4	

