


SOCIÁLNÍ ZÁZEMÍ BUDOVA "TD-1" 1.NP
PŮDORYS – NOVÝ STAV

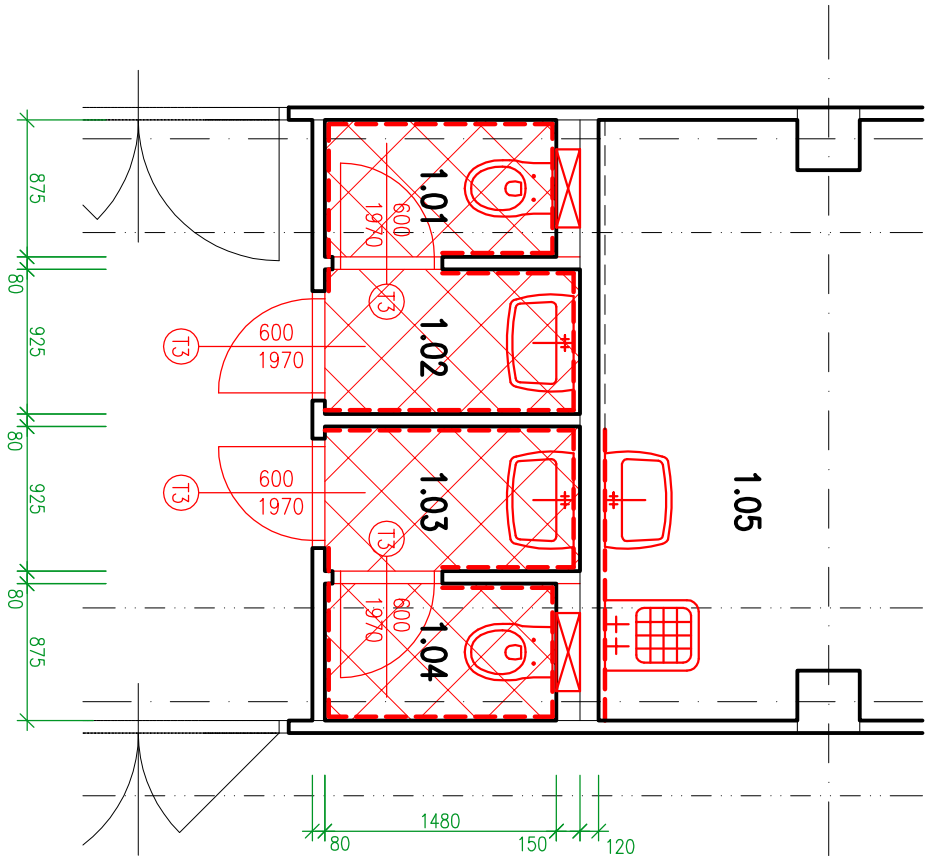

MONTÁŽE


3x UMÝVADLO, 2x ZÁVĚSNÉ WC, 1x VÝLEVK, 4x VNITŘNÍ DVEŘE 600/1970 S VĚTRACÍMI OTVORY VČ. PRAHŮ,
KERAMICKÁ DLAŽBA 5,8 m², KERAMICKÝ OBKLAD 34 m², MALBA STĚN A STROPŮ

LEGENDA

- NOVÁ KERAMICKÁ DLAŽBA
- NOVÝ KERAMICKÝ OBKLAD (DO VÝŠKY 2000 MM)
- NOVÉ KONSTRUKCE



LEGENDA MÍSTNOSTÍ


Č.M.	NÁZEV MÍSTNOSTI	PLOCHA (m ²)	POZN.
1.01	WC	1,3	
1.02	PŘEDSÍŇ WC	1,5	
1.03	WC	1,5	
1.04	PŘEDSÍŇ WC	1,3	

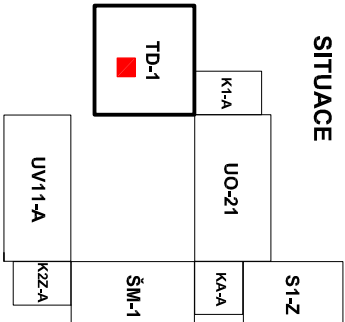

D.1.2 STAVEBNĚ KONSTRUKČNÍ ČÁST

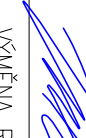

VYPRACOVAL:		PROJEKTANT:	
Antonín Žvok		Ing. Dorá Kožušníková	
PODPIS		PODPIS	
AKCE: VÝMĚNA ROZVODŮ ZDRAVOTECHNIKY A OPRAVA SOCIÁLNÍCH ZAŘÍZENÍ V OBJEKTU V ZÁLOMU 1, OSTRAVA-ZABŘEH			
OBSAH: PŮDORYS 1.NP – STAVAJÍCÍ STAV + BOURÁNÍ			
STAVBA: V ZÁLOMU 2948/1, 700 30, OSTRAVA			
INVESTOR: MĚSTSKÝ OBVOD OSTRAVA–JIH			



DK projekt, s.r.o. | tel.: 596 732 592
Bonumínská 94/113 | www.dkprojekt.cz
Ostrava, Muglinov | projekce@dkprojekt.cz

ZAK. Č.: DK/21/01/18/ZTI		MĚŘÍTKO 1:50
FORMÁT 2 x A4		
DATUM 03–2018		STUPEŇ DPS
		VÝKRES Č. D.1.2.15