


1

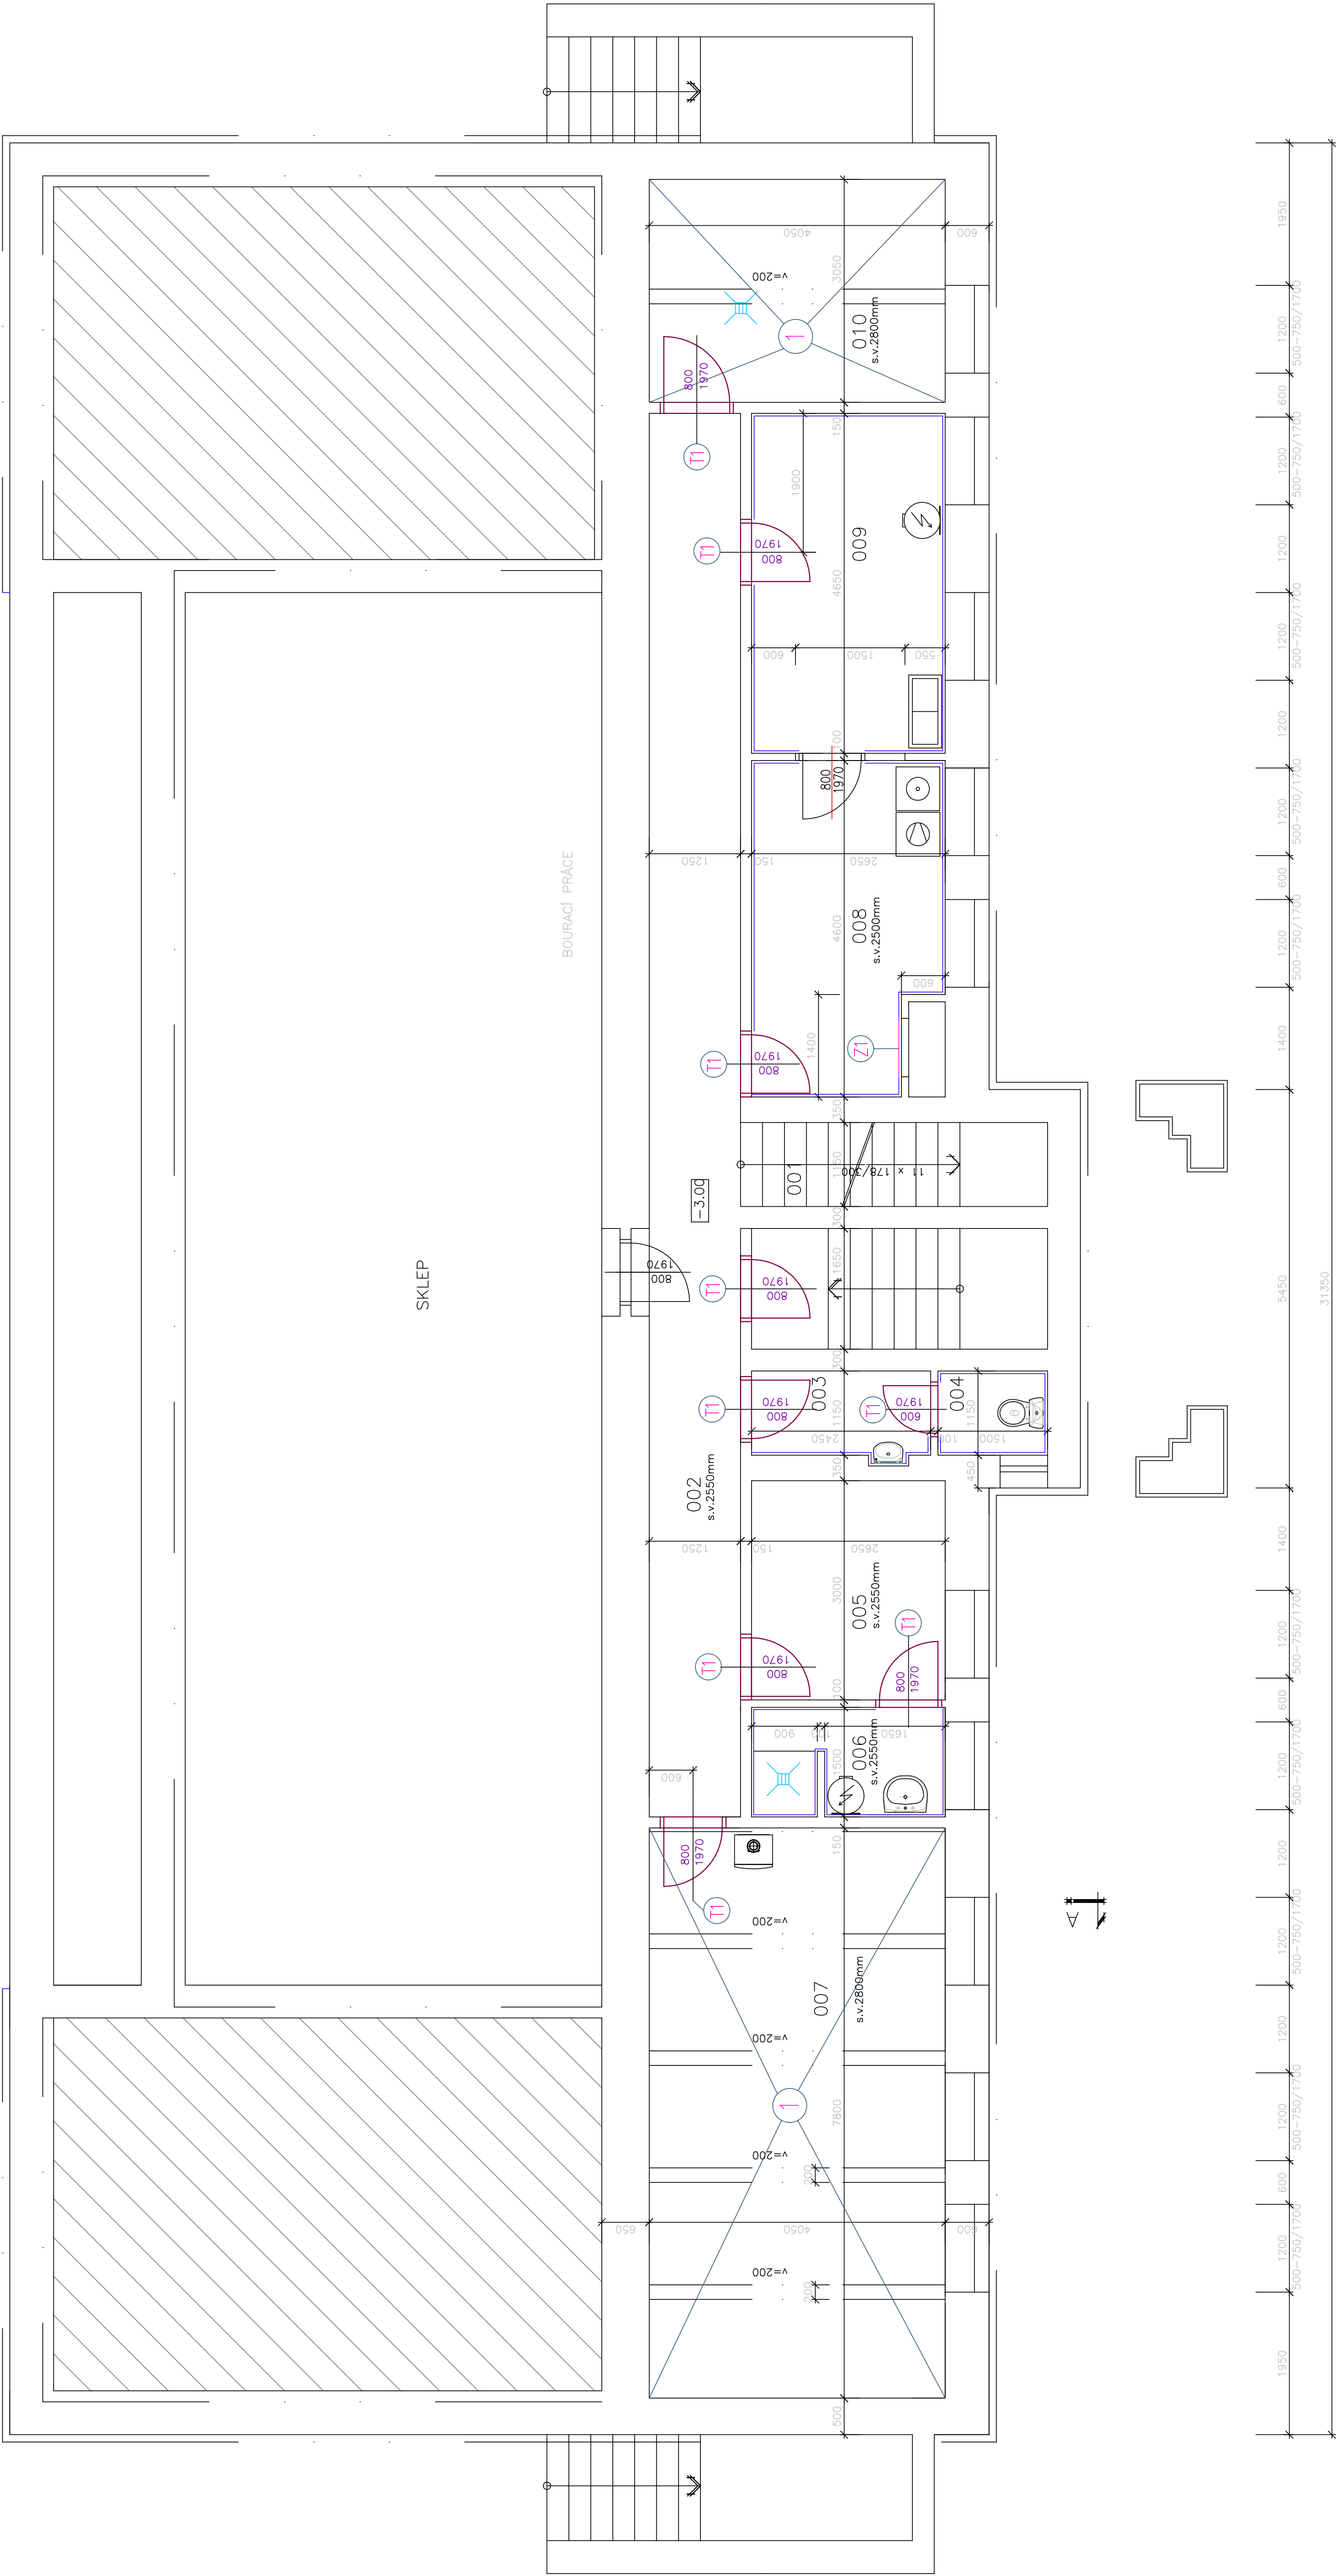

LEGENDA MÍSTNOSTÍ :

OZNAM	ÚČEL MÍSTNOSTI	PLOCHA DRUH PODLAŽNÍ	OPRAVA POKRYTÍ	BOURACÍ PRÁCE	OPRAVY	PODLAHY NOVE	ÚPRAVY POKRYTÍ	DALŠÍ
001	SCHODIŠTĚ	4,83	TER. DLAŽBA	STAVAJÍCÍ	OPRAVY OMÍTEK 20% VYHOŘELÝCH	VYSRAVENÍ TERACOVÝCH SCHODIŠŤOVÝCH STUPŇŮ	OMYVATELNÝ NÁTĚR v2000	OSAZENÍ NOVÉ ŽÁRUBNĚ VSTUPNÍCH DVEŘÍ š=800mm
002	CHODBA	24,00	TER. DLAŽBA	OPRAVY STAV. DLAŽEBY	OPRAVY OMÍTEK 20% VYHOŘELÝCH	KERAMICKÁ DLAŽBA 250x250mm; š=100mm DO FLEXIBILNÍHO TÍMELU	OMYVATELNÝ NÁTĚR v2000	OMÍTKA JENÁ ŠTUKOVÁ NOVÁ MALBA 2x PROTIPILSNOVÁ
003	PŘEDSÍŇ WC	2,80	TER. DLAŽBA	OPRAVY STAV. DLAŽEBY	OPRAVY OMÍTEK 20% VYHOŘELÝCH	KERAMICKÁ DLAŽBA 250x250mm; š=100mm DO FLEXIBILNÍHO TÍMELU	OMYVATELNÝ NÁTĚR v2000	OMÍTKA JENÁ ŠTUKOVÁ NOVÁ MALBA 2x PROTIPILSNOVÁ
004	WC	1,73	TER. DLAŽBA	OPRAVY STAV. DLAŽEBY	OPRAVY OMÍTEK 20% VYHOŘELÝCH	KERAMICKÁ DLAŽBA 250x250mm; š=100mm DO FLEXIBILNÍHO TÍMELU	OMYVATELNÝ NÁTĚR v2000	OMÍTKA JENÁ ŠTUKOVÁ NOVÁ MALBA 2x PROTIPILSNOVÁ
005	PŘEDSÍŇ	8,00	TER. DLAŽBA	OPRAVY STAV. DLAŽEBY	OPRAVY OMÍTEK 20% VYHOŘELÝCH	KERAMICKÁ DLAŽBA 250x250mm; š=100mm DO FLEXIBILNÍHO TÍMELU	OMYVATELNÝ NÁTĚR v2000	OMÍTKA JENÁ ŠTUKOVÁ NOVÁ MALBA 2x PROTIPILSNOVÁ
006	UMÝVÁRNA	4,00	TER. DLAŽBA	OPRAVY STAV. DLAŽEBY	OPRAVY OMÍTEK 20% VYHOŘELÝCH	KERAMICKÁ DLAŽBA 250x250mm; š=100mm DO FLEXIBILNÍHO TÍMELU	OMYVATELNÝ NÁTĚR v2000	OMÍTKA JENÁ ŠTUKOVÁ NOVÁ MALBA 2x PROTIPILSNOVÁ
007	SKLEP	31,60	CEM. POTĚR	OPRAVY STAV. DLAŽEBY	OPRAVY OMÍTEK 20% VYHOŘELÝCH	TVRDÝ OMYVATELNÝ PROTIPILSNOVÝ NÁTĚR	OMYVATELNÝ NÁTĚR v2000	OMÍTKA JENÁ ŠTUKOVÁ NOVÁ MALBA 2x PROTIPILSNOVÁ
008	SKLEP	11,35	TER. DLAŽBA	OPRAVY STAV. DLAŽEBY	OPRAVY OMÍTEK 20% VYHOŘELÝCH	KERAMICKÁ DLAŽBA 250x250mm; š=100mm DO FLEXIBILNÍHO TÍMELU	OMYVATELNÝ NÁTĚR v2000	OMÍTKA JENÁ ŠTUKOVÁ NOVÁ MALBA 2x PROTIPILSNOVÁ
009	SKLEP	12,30	TER. DLAŽBA	OPRAVY STAV. DLAŽEBY	OPRAVY OMÍTEK 20% VYHOŘELÝCH	KERAMICKÁ DLAŽBA 250x250mm; š=100mm DO FLEXIBILNÍHO TÍMELU	OMYVATELNÝ NÁTĚR v2000	OMÍTKA JENÁ ŠTUKOVÁ NOVÁ MALBA 2x PROTIPILSNOVÁ
010	SKLEP	12,30	CEM. POTĚR	OPRAVY STAV. DLAŽEBY	OPRAVY OMÍTEK 20% VYHOŘELÝCH	TVRDÝ OMYVATELNÝ PROTIPILSNOVÝ NÁTĚR	OMYVATELNÝ NÁTĚR v2000	OMÍTKA JENÁ ŠTUKOVÁ NOVÁ MALBA 2x PROTIPILSNOVÁ

OPRAVA PODLAHY-BUDE PROVEDENO OČIŠTĚNÍ A ODMAŠTĚNÍ  
OPRAVA POKRYTÍ Z 20%-OPRAVNOU HMOTOU NA BAZI POLYURETANOVÉ  
PRYSKYŘICE VČETNĚ VYROVNÁNÍ  
NÁSLEDNĚ BUDE PROVEDENA FINÁLNÍ OPRAVA APLIKACÍ TVRDÉHO OMYVATELNÉHO  
A PROTIPILSNOVÉHO NÁTĚRU

1

ZODPOVĚDNÝ PROJEKTANT: JORGOS JERAKAS PR.Ř. PRŮJ.Č. 4480/24 708 000 OSTRAVA - PORUBA		TEL: 602 767 399 E-MAIL: jorgos.jerakas@seznam.cz ICO: 14604973, ČKAIT 1100456	
VYPRACOVAL: LENKA JERAKASOVÁ	INVESTOR: Stavění města Ostrava Městský obvod Ostrava - Jih Horní 791/3 700 30 Ostrava - Hrabůvka ICO: 00845451		
STAVBA: k.ú. Zábřeh nad Odrou, parc.č. st. 2024 OPRAVA SOCIÁLNÍCH ZAŘÍZENÍ A OPRAVA SKLEPNÍCH PROSTOR V OBJEKTU GURŤEYOVA 11		DATUM: 06.2018	
OBJEKT:		FORMÁT: A1	
ČÁST: D.1.1. ARCHITEKTONICKO - STAVEBNÍ ŘEŠENÍ		STUPEŇ: DPS	
OBSAH VÝKRESU: PŮDORYS I.PP		ČÍSLO PÁŘE: A1	
MĚŘÍTKO 1:50		ČÍSLO VÝKRESU:	