


KRČEK SPOJOVACÍ

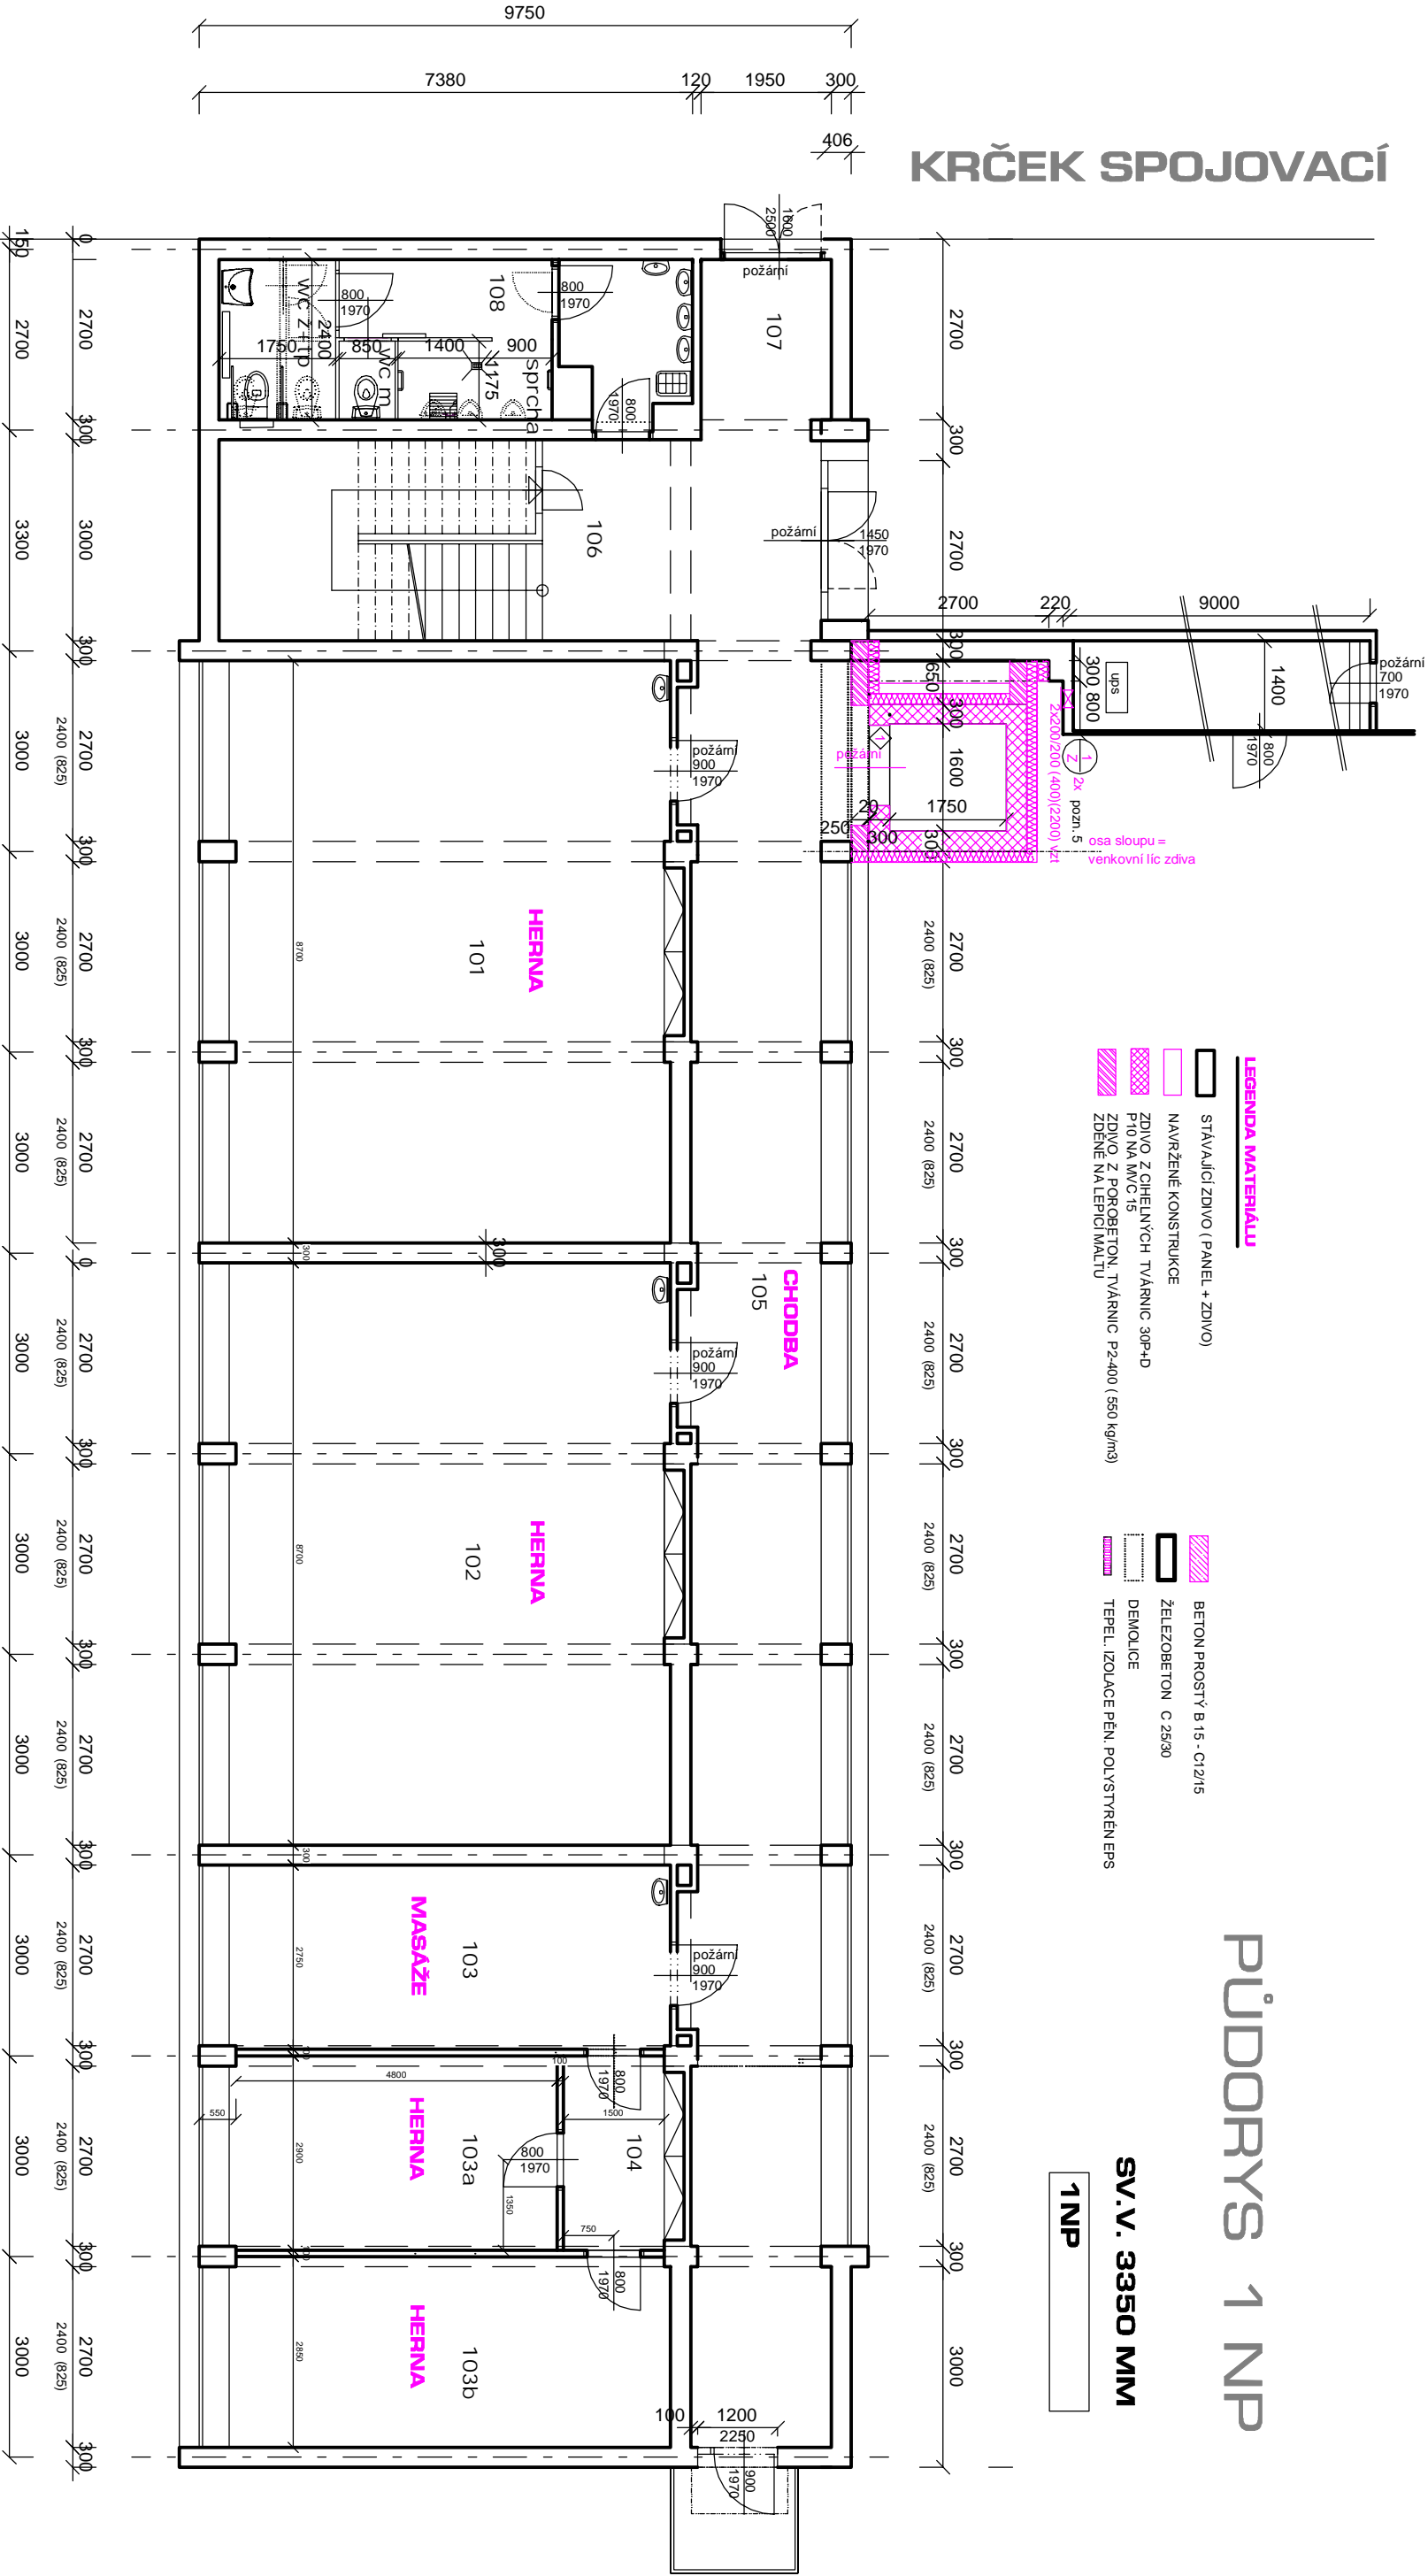

LEGENDA MATERIÁLŮ

- STAVAJÍCÍ ZDIVO (PANEL + ZDIVO)
- NAVRŽENÉ KONSTRUKCE
- ZDIVO Z OHŘELNÝCH TVÁRNIC 30P+D P10 NA MW 15
- ZDIVO Z POROBETON. TVÁRNIC P2-400 (550 kg/m³) ZDELENÉ NA LEPICI MALTU
- BETON PROSTÝ B 15 - C12/15
- ŽELEZOBETON C 25/30
- DEMOLICE
- TEPEL. IZOLACE PĚN. POLYSTYRÉN EPS

PŮDORYS 1 NP

SV.V. 3350 MM

1NP

POZNÁMKA :

- 1/ DEMONTÁŽ PARAPET. PANELU, DŘEV. PARAPET. DESKY, TĚLESA ÚT (+ ZASLEPENÍ)
- 2/ VENKOVNÍ ÚPRAVY : KÁČENÍ 7 KS KERŮ , DEMONTÁŽ 3 M2 OKAP. CHODNÍKU POSUNUTÍ HROMOSVODU , POSUNUTÍ ČIDLA , POSUNUTÍ VÝFUKU VĚTRÁNÍ Z KUCHYNĚ - CCA O 30 M
- 3/ V TOMTO PATŘE SE POŽÁRNÍ DVEŘE NEVYMĚNÍJÍ A NEDELA OSVĚTLENÍ - VIZ TECHN. ZPRÁVA
- 4/ ÚPRAVY NA WC NEJSOU SOUČÁSTÍ TOTOHO PROJEKTU
- 5/ ODVĚTRÁNÍ UPS DVĚMA OTVORY 200/200 PAR. 400 + 2200 + KRYCÍ MRŽKY

PŘEKLADY:

1 Porotherm ROP U 70/238 dl. 1500 - 4 ks

M.Č.	NÁZEV MÍSTNOSTI	M2	PODLAHA	POVRCH. ÚPRAVY	POZNÁMKA
101	HERNA	56,76			
102	HERNA	56,76			
103	MASAŽE	18,20			
103a	HERNA	13,60			
103b	HERNA	18,50			
104	CHODBA	4,25			
105	CHODBA	65,60			
106	SCHODIŠTĚ	27,0			
107	PŘEDSÍN WC	4,65			
108	WC + WC TP + SPRCHA	16,28			

ORCHODNÍ PROJEKT
ING. ARCH. ADAMČEK MIROSLAV
TEL: 266 146333, 604 188000

**VYBUDOVÁNÍ VÝTAHU A BEZBAR. WC
M.JR. NOVÁKA 34, OSTRAVA- HRABŮVKA**

OBSAH: PŮDORYS 1 NP ČÍS.VÝK. 3

DL.: STAV. ČÁST MĚŘÍTKO: 1 : 100

INVESTOR: STATUTÁRNÍ MĚSTO OSTRAVA DATUM: 4/2016

GEN. PROJEKTANT : ING.ARCH. ADAMČEK MIROSLAV

VYPRACOVAL.: PAVEL HROCH