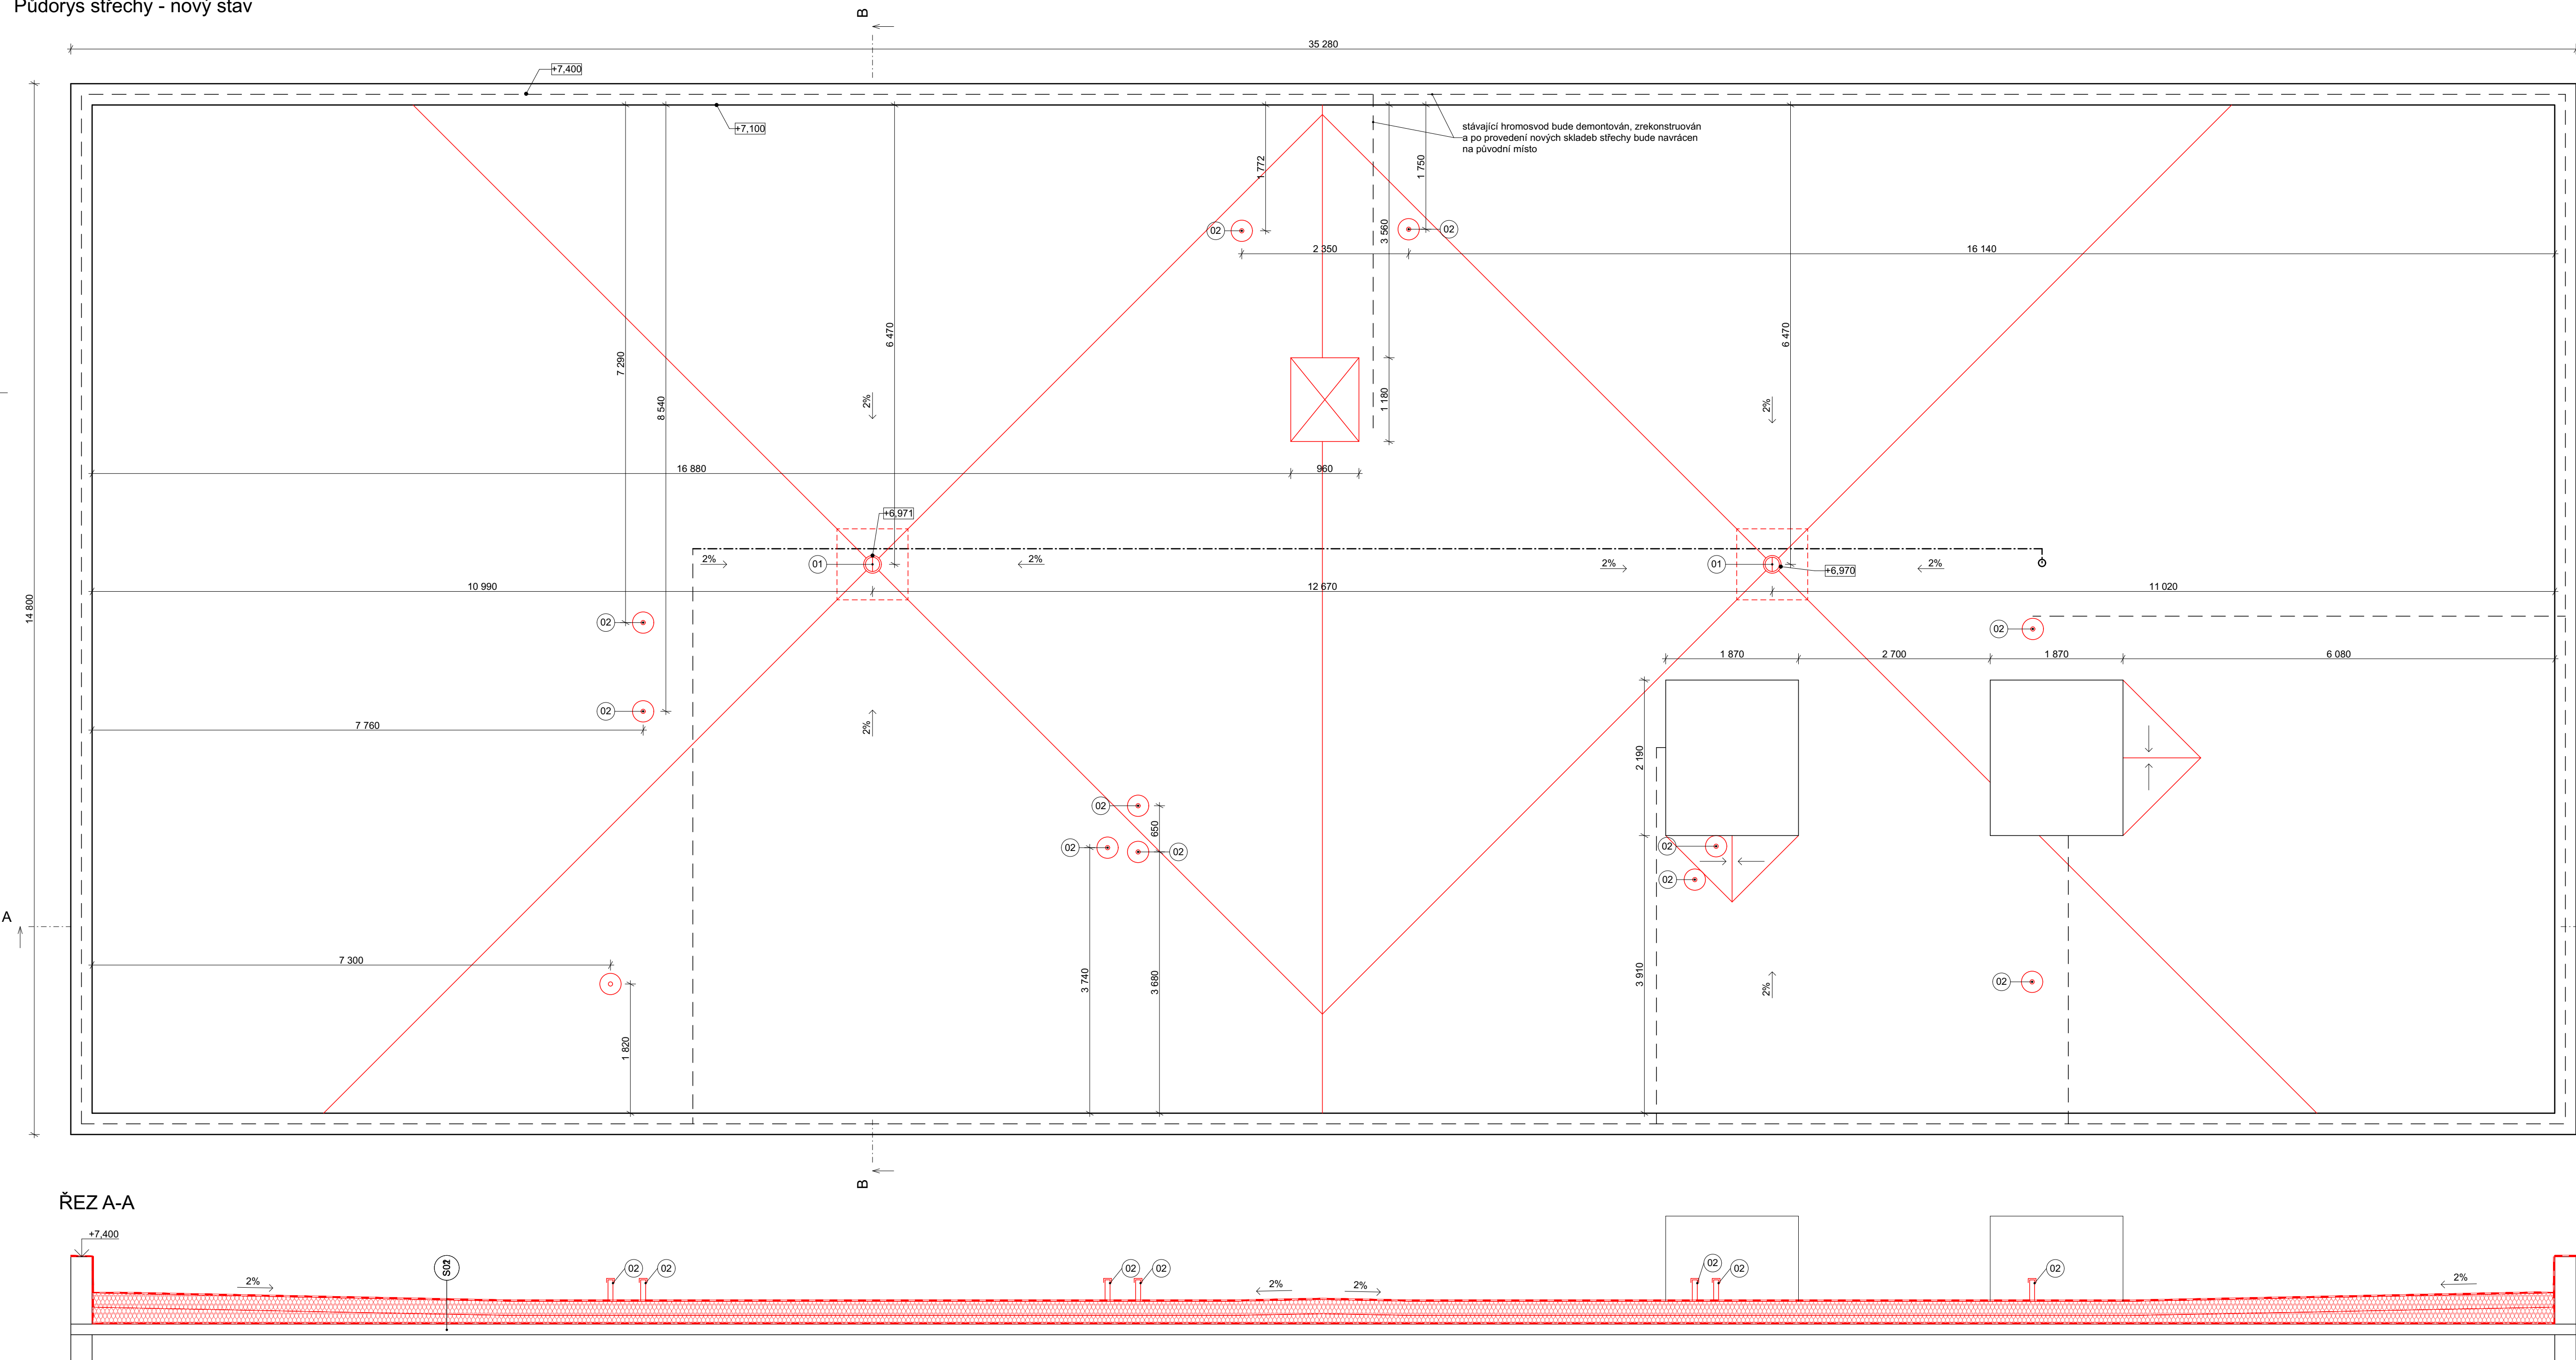




Půdorys střechy - nový stav



ŘEZ A-A

Legenda materiálů	
	Nové konstrukce
	Tepelná izolace

Legenda

- | | |
|----|--|
| 01 | Sřešní vpust TOPWET TW 75 PVC (DN 100) s integrovanou manžetou z hydroizolační fólie na bázi PVC, dvojstěnná s ochranným košem |
| 02 | Sřešní odvětrávací komínek TOPWET TWO 75 PVC s integrovanou manžetou z hydroizolační fólie na bázi PVC, včetně dešťové krytky. Výška 300 mm. |
| 04 | Sřešní výlez na plochou střechu 1200x1000mm |

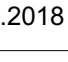

Legenda skladeb

- | | | |
|-----|--|------------|
| S01 | Střecha | |
| | - DEKPLAN 76 fólie z PVC-P | 1,5 mm |
| | - netkaná textilie FILTEK 300 | - |
| | - pěnový polystyren EPS 100 | 200 mm |
| | - spadové kliny z pěnového polystyrenu EPS 100 | min. 20 mm |
| | - pás z SBS modifikovaného asfaltu GLASTEK | |
| | - 40 SPECIAL MINERAL | 4 mm |
| | - nátěr podkladu DEKPRIMER | - |
| | - stávající bz nosná konstrukce | 150 mm |

IDrev	ZmID	Název změny	Datum

Název stavby / build title	
PD Oprava střechy na MŠ Tarnavova	
Místo stavby / place	
Tarnavova 3020/18, 700 30 Ostrava-Jih	
Objednatel / client	
Úřad městského obvodu Ostrava- Jih Horní 791/3, 70030 Ostrava - Hrabůvka	
Stupeň	Dokumentace pro výběr zhotovitele dle zák. 183/2006 Sb.



Zodpovědný projektant / chief engineer Ing.arch. et. Ing. Jan Fridrich		Formát výkresu	
Podpis E-mail Tel Výpracoval / elaborated by Ing. Monika Skoupá		Datum listku 9.5.2018	
Schválil / approved by Ing. Barbora Hrubá Ph.D.			
Návrhová výška / elevation ±0,000m = m.n.m BVP		Měřítko výkresu / scale 1:50, 1:100	
<p><small>Tento souhrnný výkres je důležitou součástí projektové dokumentace a je třeba dbát na jeho správnou interpretaci. Všechny údaje jsou uvedeny v souladu s platnými normami a předpisy. Všechny údaje jsou uvedeny v souladu s platnými normami a předpisy. Všechny údaje jsou uvedeny v souladu s platnými normami a předpisy.</small></p>			
Dokumentace stavební D.1 - Architektonicko stavební řešení			
<p>Půdorys střechy - nový stav</p>			
Archivní číslo 088/kyb/10		Číslo výkresu/drawing no D.1.3	
		Změna/revision	