
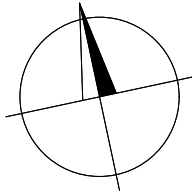


Legenda místností

Č.M.	Název místnosti	Plocha m²	Poznámka
1.01	Chodba	5,5	
1.02	Sklad	12,1	
1.03	Sklad	5,25	
1.04	Kuchyňka	11,5	
1.05	Technická místnost	7,1	
1.06	WC ženy	5,8	
1.07	WC muži	2,6	
1.08	Chodba	0,9	
1.09	WC DPO	2,9	

Legenda materiálů :

	VNĚJŠÍ STÁVAJÍCÍ NOSNÉ/NENOSNÉ ZDIVO Z CP
--	---

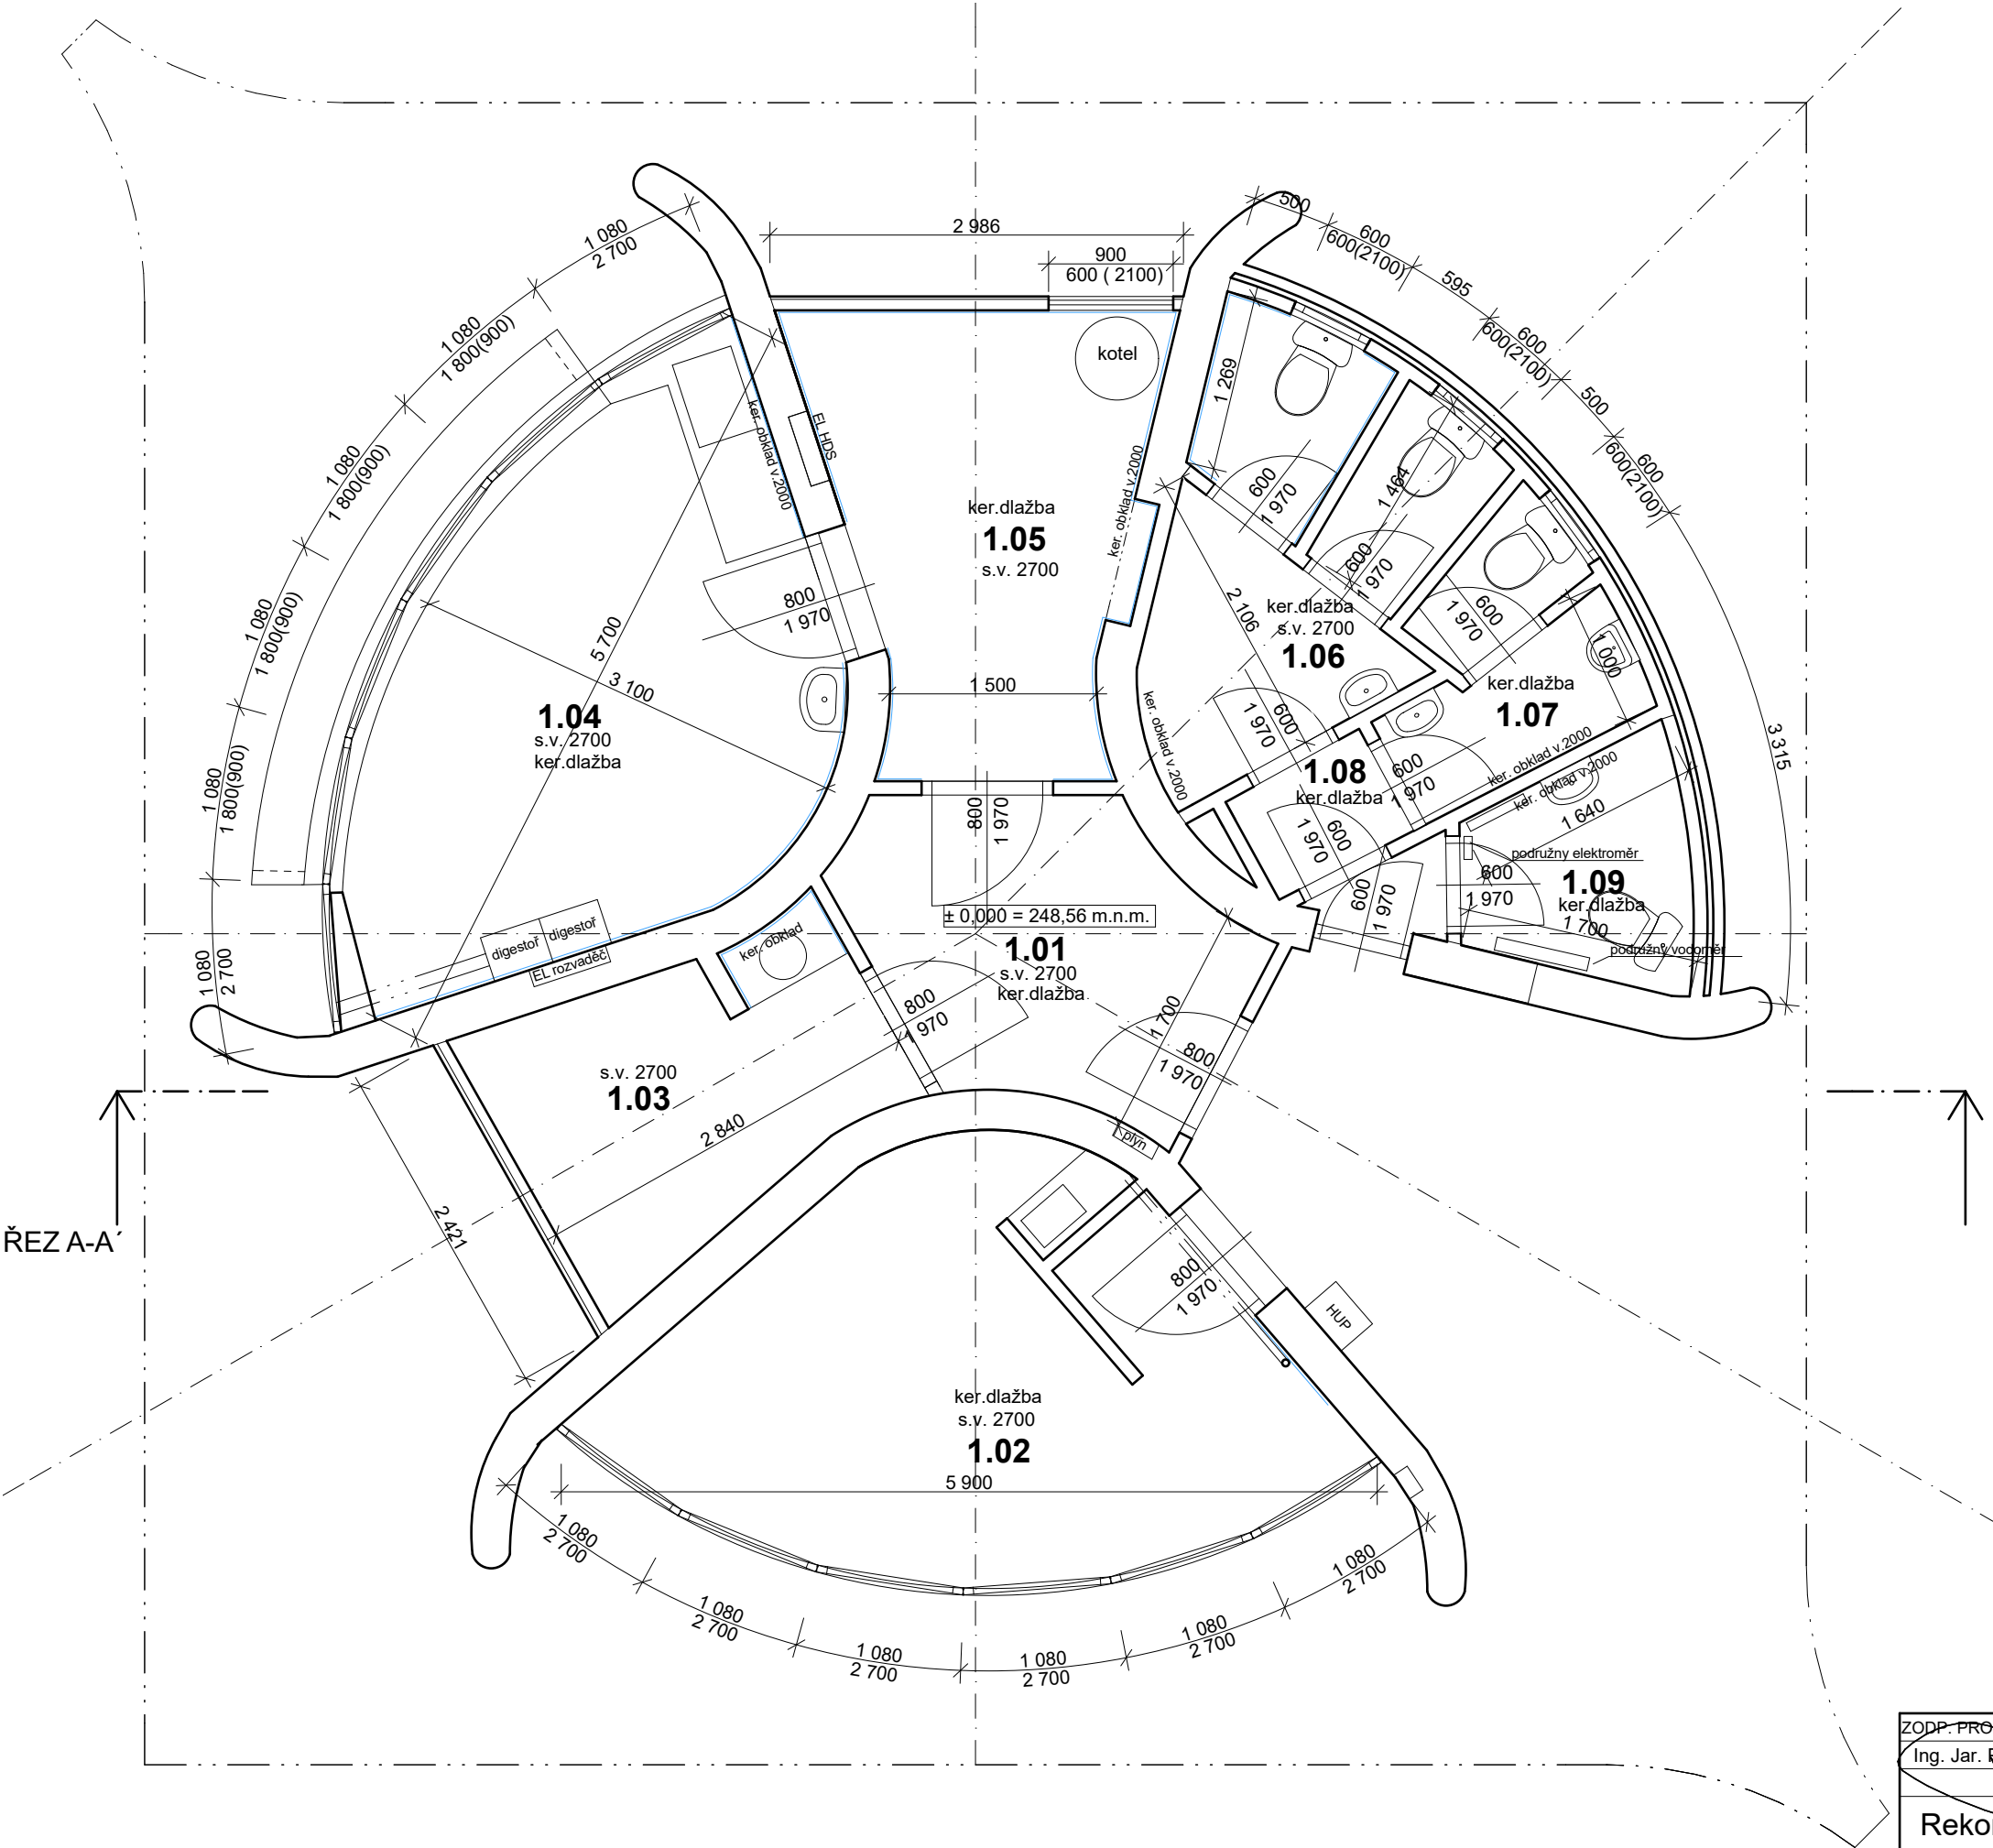

ZODP. PROJEKTANT Ing. Jar. Pokorný	VYPRACOVAL David Feltl	KRESLIL	TECH. KONTROLA Ing. Jar. Pokorný	poel spol. s r.o.	
Rekonstrukce objektu na ul. Svornosti p.č.st. 3202, Ostrava-Zábřeh					FORMÁT 2xA4
Půdorys 1.NP - stávající stav					DATUM 03/2017
					ÚČEL RDS
				ARCH. Č. 618-03/17	MĚŘÍTKO 1:50
				ČÍSLO VYKR.	01