


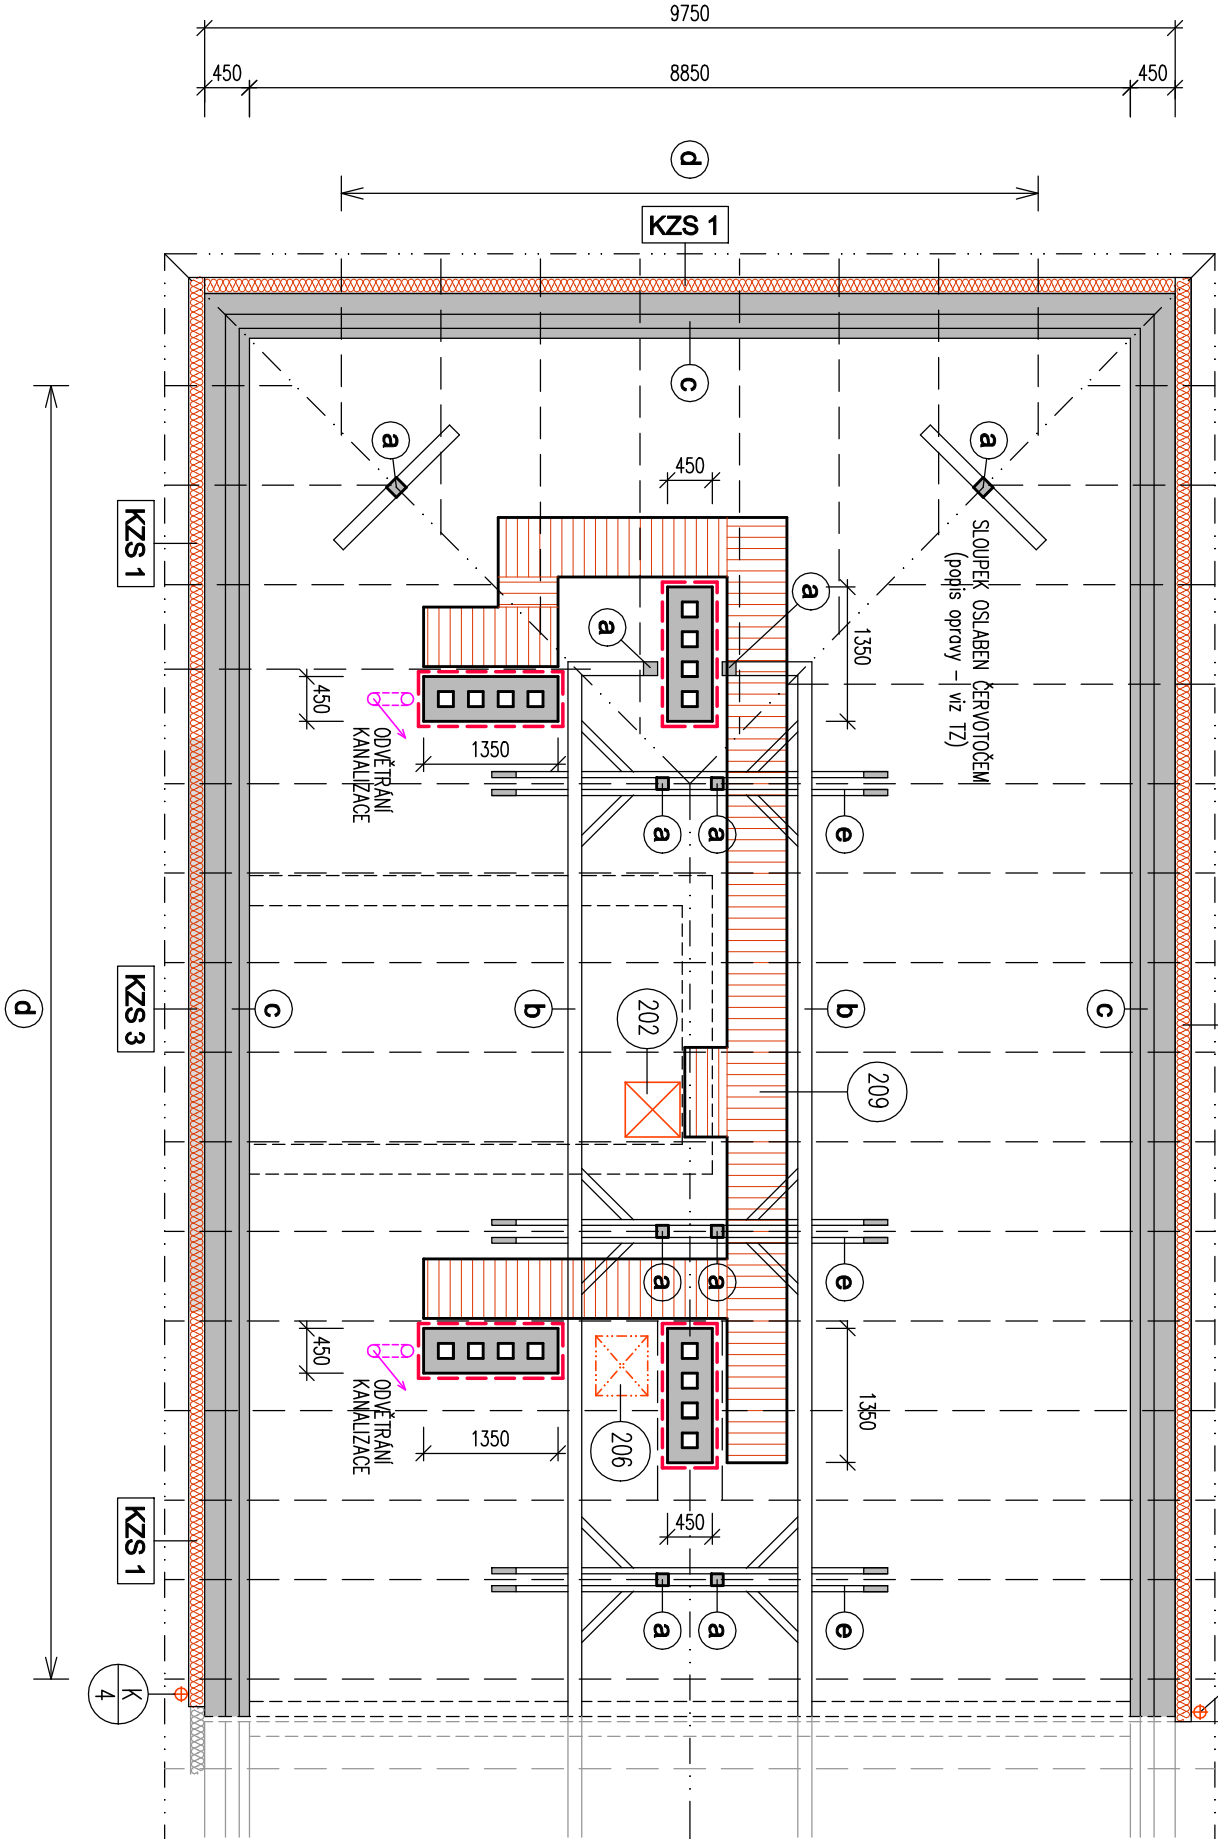

- STÁVAJÍCÍ KONSTRUKCE KROVU**
- a** SLOUPKY 100 x 100
 - b** VAZNICE 120 x 180
 - c** POZEDNICE 140 x 120
 - d** KROKVE 100 x 120
 - e** KLEŠTINY 60 x 120

KONTAKTNÍ ZATEPLOVACÍ SYSTÉM – POPIS VÍZ VÝKRESY POHLEDŮ A TECHNICKÁ ZPRÁVA



KZS1

KZS2

KZS3

Zodpovědný projektant		Ing. Jaromír Provazník		Provazník	
Vyracoval		Ing. Jaromír Provazník			
Investor:		Statutární město Ostrava, městský obvod Ostrava - Jih		28. října 1142/168, Mariánské Hory, 709 00 Ostrava IČ: 28395933 tel. 725 528 887 info@kapego-pro.cz	
Název akce:		"Zateplení obvodového pláště budovy, půdy a stropů sklepních prostor, změna vytápění bytů na plynové etážové topení - BD Abramovova č.1588/10, Ostrava-Jih"		Formát A3 Měřítko 1:75 Datum 04/2023	
Místo:		Abramovova 1588/10, Zábřeh, 700 30 Ostrava parcelská číslo st. 1948, k.ú. Zábřeh nad Odrou		Číslo výkresu	
Název výkresu:		PŮDORYS PODKROVÍ - NOVÝ STAV		Stupeň PD DPS	

