




PŮDORYS OBJEKTU

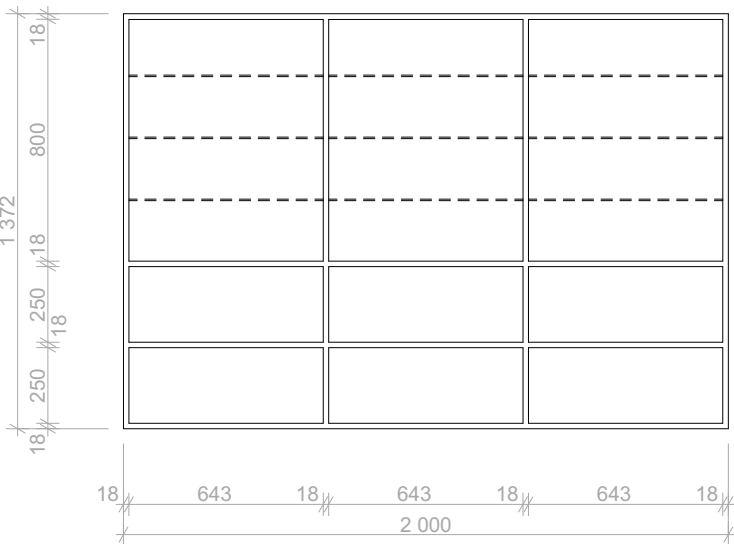


ČELNÍ POHLED - POLICE V POHLEDU

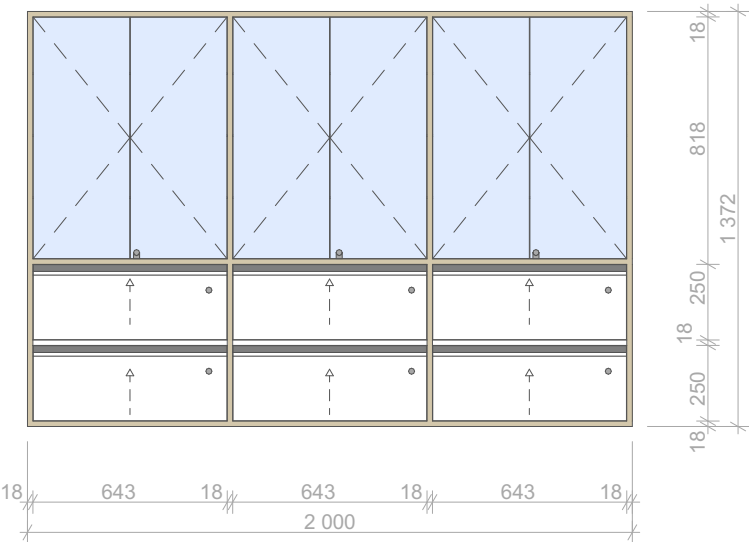

POHLED

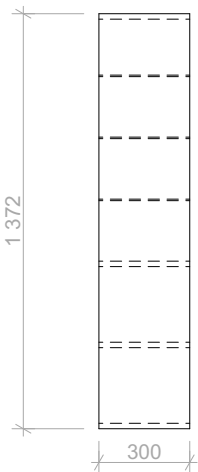

BOČNÍ POHLED
- POLICE V POHLEDU

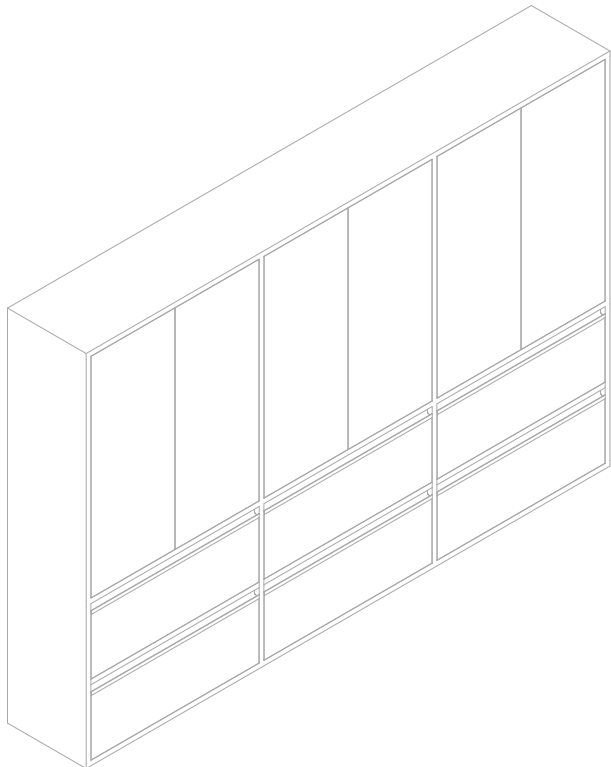

AXONOMETRIE

PODROBNOSTI

Sestava výstavní zavěšené vitríny na recepci

Zásuvky - 3x dvojjásuvková skříňka s výsuvy, čela zásuvek - odstín bílá mat, RAL 9010

Skleněná vitrína - 3x dvoukřídlé dvířka otevíravá z čirého bezpečnostního skla ESG,
3x skleněné police z bezpečnostního skla ESG v jedné vitríně

LED osvětlení vitríny - 3x LED zapuštěné svítidlo v horní části

Korpus - MDF deska, tl. 18 mm, laminované, odstín slonové kosti, mat, RAL 1015

Úchytky - úchytkový profil UKW 5, eloxovaný hliník

Závěsy - závěsy s tlumením, poniklovaná ocel

Pojezdy - pozinkovaná ocel, kolejnice s kuličkovým ložiskem, plnovýsuv

Zámky - u zásuvek, u skleněné vitríny

POZNÁMKA


Nábytek je navržen do zaměřeného prostoru, který je potřeba ještě před výrobou zaměřit výrobcem zodpovědným za výrobu a montáž.

Architekt nebere zodpovědnost za přesnost zaměření.

Detaily pro výrobu a jednotlivé spoje určuje výrobce, tak aby byl vizuálně zachován vzhled navrženého nábytku.

Tato dokumentace není výrobní, před výrobou nutno předložit GP k odsouhlasení výrobní výkresy.

Všechny doplňky a vestavěné prvky jsou blíže specifikované ve výpisu prvků na výkresech č. 17 - 19.

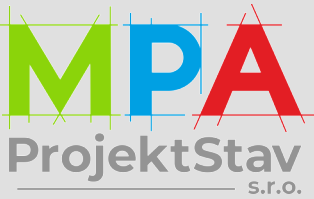

MPA Projektstav s.r.o.
Habrová 1132/6, 710 00 Ostrava
info@mpa-projektstav.cz
www.mpa-projektstav.cz

Vypracoval
Ing. arch. Anna Bortlíková

Název projektu
**ZUBNÍ ORDINACE
V OBJEKTU
ČUJKOVOVA 40A**

Místo stavby
Ostrava - Zábřeh,
Čujkovova 3165/40a,
k. ú. Zábřeh nad Odrou

Investor
Úřad městského obvodu
Ostrava Jih
Horní 791/3
700 30 Ostrava-Hrabůvka

Měřítko **1:25**
Datum **2/2024**
Formát **A3**

Stupeň
Projekt interiéru

Název výkresu
**Položka č. 02
Zavěšená vitrína**

Číslo zakázky **MPA_2305** Číslo výkresu **06**