



PŮDORYS OBJEKTU

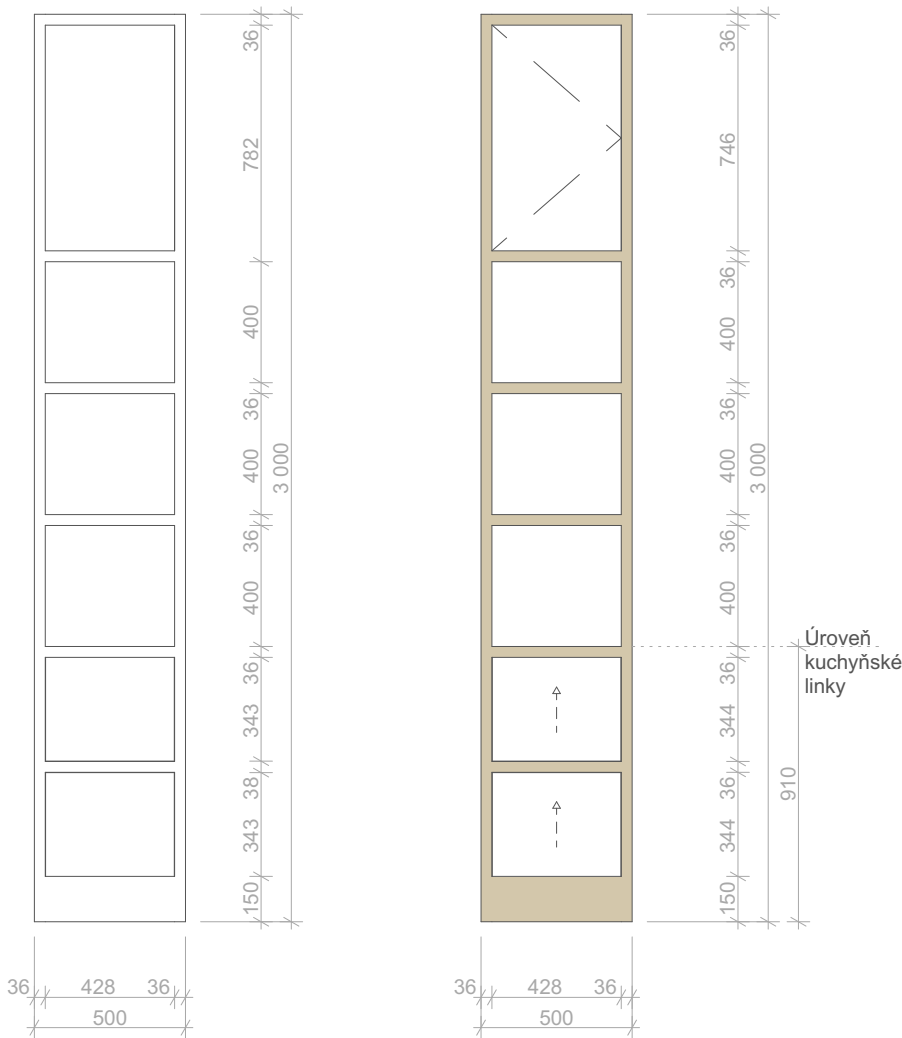

ČELNÍ POHLED

POHLED

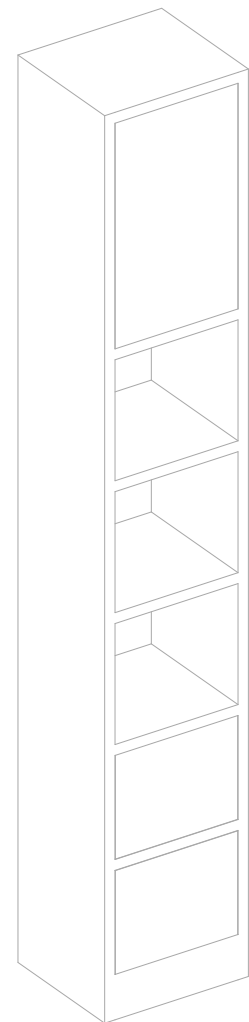

AXONOMETRIE

PODROBNOSTI

- Sestava regálu do ordinace č. 2
- Zásuvky** - 2x výsuvné zásuvky, dvířka odstín bílá mat, RAL 9010
  - Skříňka** - 1x otevíravá dvířka, odstín bílá mat, RAL 9010
  - LED** - 3x LED pásek na spodní straně polic
  - Korpus** - MDF deska, laminované, tl. 18 mm, odstín slonové kosti, mat, RAL 1015
  - Dvířka** - MDF deska, laminované, tl. 18 mm, odstín bílá mat, RAL 9010
  - Čela zásuvek** - MDF deska, laminované, tl. 18 mm, odstín bílá mat, RAL 9010
  - Úchytky** - bezúchytkové otevírání dvířek a zásuvek, PUSH TO OPEN
  - Závěsy** - závěsy s tlumením, poniklovaná ocel
  - Pojezdy** - pozinkovaná ocel, kolejnice s kuličkovým ložiskem, plnovýsuv

POZNÁMKA


Nábytek je navržen do zaměřeného prostoru, který je potřeba ještě před výrobou zaměřit výrobcem zodpovědným za výrobu a montáž.

Architekt nebere zodpovědnost za přesnost zaměření.

Detaily pro výrobu a jednotlivé spoje určuje výrobce, tak aby byl vizuálně zachován vzhled navrženého nábytku.

Tato dokumentace není výrobní, před výrobou nutno předložit GP k odsouhlasení výrobní výkresy.

Všechny doplňky a vestavěné prvky jsou blíže specifikované ve výpisu prvků na výkresech č. 17 - 19.

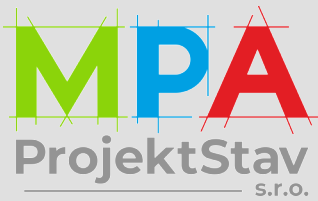

MPA Projektstav s.r.o.  
Habrová 1132/6, 710 00 Ostrava  
info@mpa-projektstav.cz  
www.mpa-projektstav.cz

Vypracoval  
Ing. arch. Anna Bortlíková

Název projektu  
**ZUBNÍ ORDINACE  
V OBJEKTU  
ČUJKOVOVA 40A**

Místo stavby  
Ostrava - Zábřeh,  
Čujkovova 3165/40a,  
k. ú. Zábřeh nad Odrou

Investor  
Úřad městského obvodu  
Ostrava Jih  
Horní 791/3  
700 30 Ostrava-Hrabůvka

Měřítko **1:25**  
Datum **2/2024**  
Formát **A3**

Stupeň  
**Projekt interiéru**

Název výkresu  
**Položka č. 07  
Regál č. 2**

Číslo zakázky Číslo výkresu  
**MPA\_2305 14**