



LEGENDA MATERIÁLŮ

- NOVÁ SKLADBA ČÁSTI PODHLEDU (SKLADBA Z INTERIÉRU)  
- 12,5 MM - SADROKARTONOVÉ DESKY  
- 110 MM - BÍLÝ PĚNOVÝ POLYSTYREN
- ZAŽDĚNÍ KAPES PO OSAZENÍ NOSNÍKŮ HEB DO NOSNÝCH STĚN  
Z POROBETONU V ŠÍŘCE x VÝŠKA 300 x 290 MM, HLOUBKA 250 MM
- ZAŽDĚNÍ MANIPULAČNÍCH OTVORŮ V POROBETONOVÉ  
PŘÍČCE TL. 150 MM PRO NOSNÍKY HEB - 1 M2/ KS

POZNÁMKA:

- MONTÁŽ 2 KS DEMONTOVANÝCH STROPNÍCH SVÍTIDEL VČETNĚ ZPĚTNÉHO  
NAPOJENÍ
- STATICKÉ ZAJIŠTĚNÍ STROPU VI V.Č. D.1.1b-03 STATICKÉ ZAJIŠTĚNÍ 1.PP -  
BOURACÍ PRÁCE
- OCELOVÉ KONSTRUKCE BUDOU OPATŘENY OCHRANNÝM ZÁKLADNÍM  
ANTIKOROZNÍM NÁTÉREM A PROTIPOŽÁRNÍMI POLYFUNKČNÍMI LEPENÝMI  
OBKLADY NAPŘ. ORDEXAL OK S NÁSLEDNOU KRYCÍ OMÍTKOU  
VYZTUŽENOU SÍTÍ ZE SKLENĚNÝCH VLÁKEN. POŽÁRNÍ ODOLNOST  
PROTIPOŽÁRNÍHO OBKLADU BUDE R30 (30 MIN.).

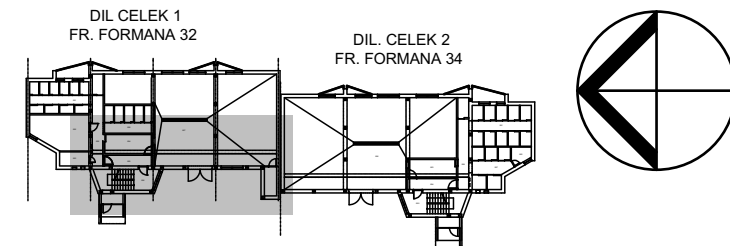

ZODP. PROJEKTANT	VYPRACOVAL	KONTROLOVAL	 PRŮZKUMY * ZAMĚŘENÍ * PROJEKTY 28. ŘÍJNA 201 OSTRAVA - MAR. HORY	
ING. RADAN SLEŽKA	BC. TOMÁŠ GRYGAR			
MÍSTO	FR. FORMANA 32/280, 34/281, OSTRAVA			
INVESTOR	SMO ÚMO JIH			
HAVARIJNÍ ODSTRANĚNÍ STATICKÝCH PORUCH V 1.NP BD NA UL. FR. FORMANA 32/280, 34/281, OSTRAVA-DUBINA			DATUM	04/2024
			ÚČEL	DSP+DPS
			ČÍSLO ZAK.	3999
PŮDORYS 1.PP - 1. DIL. CELEK -NOVÝ STAV			MĚŘÍTKO 1:50	VÝKRES Č. D.1.1b-06