

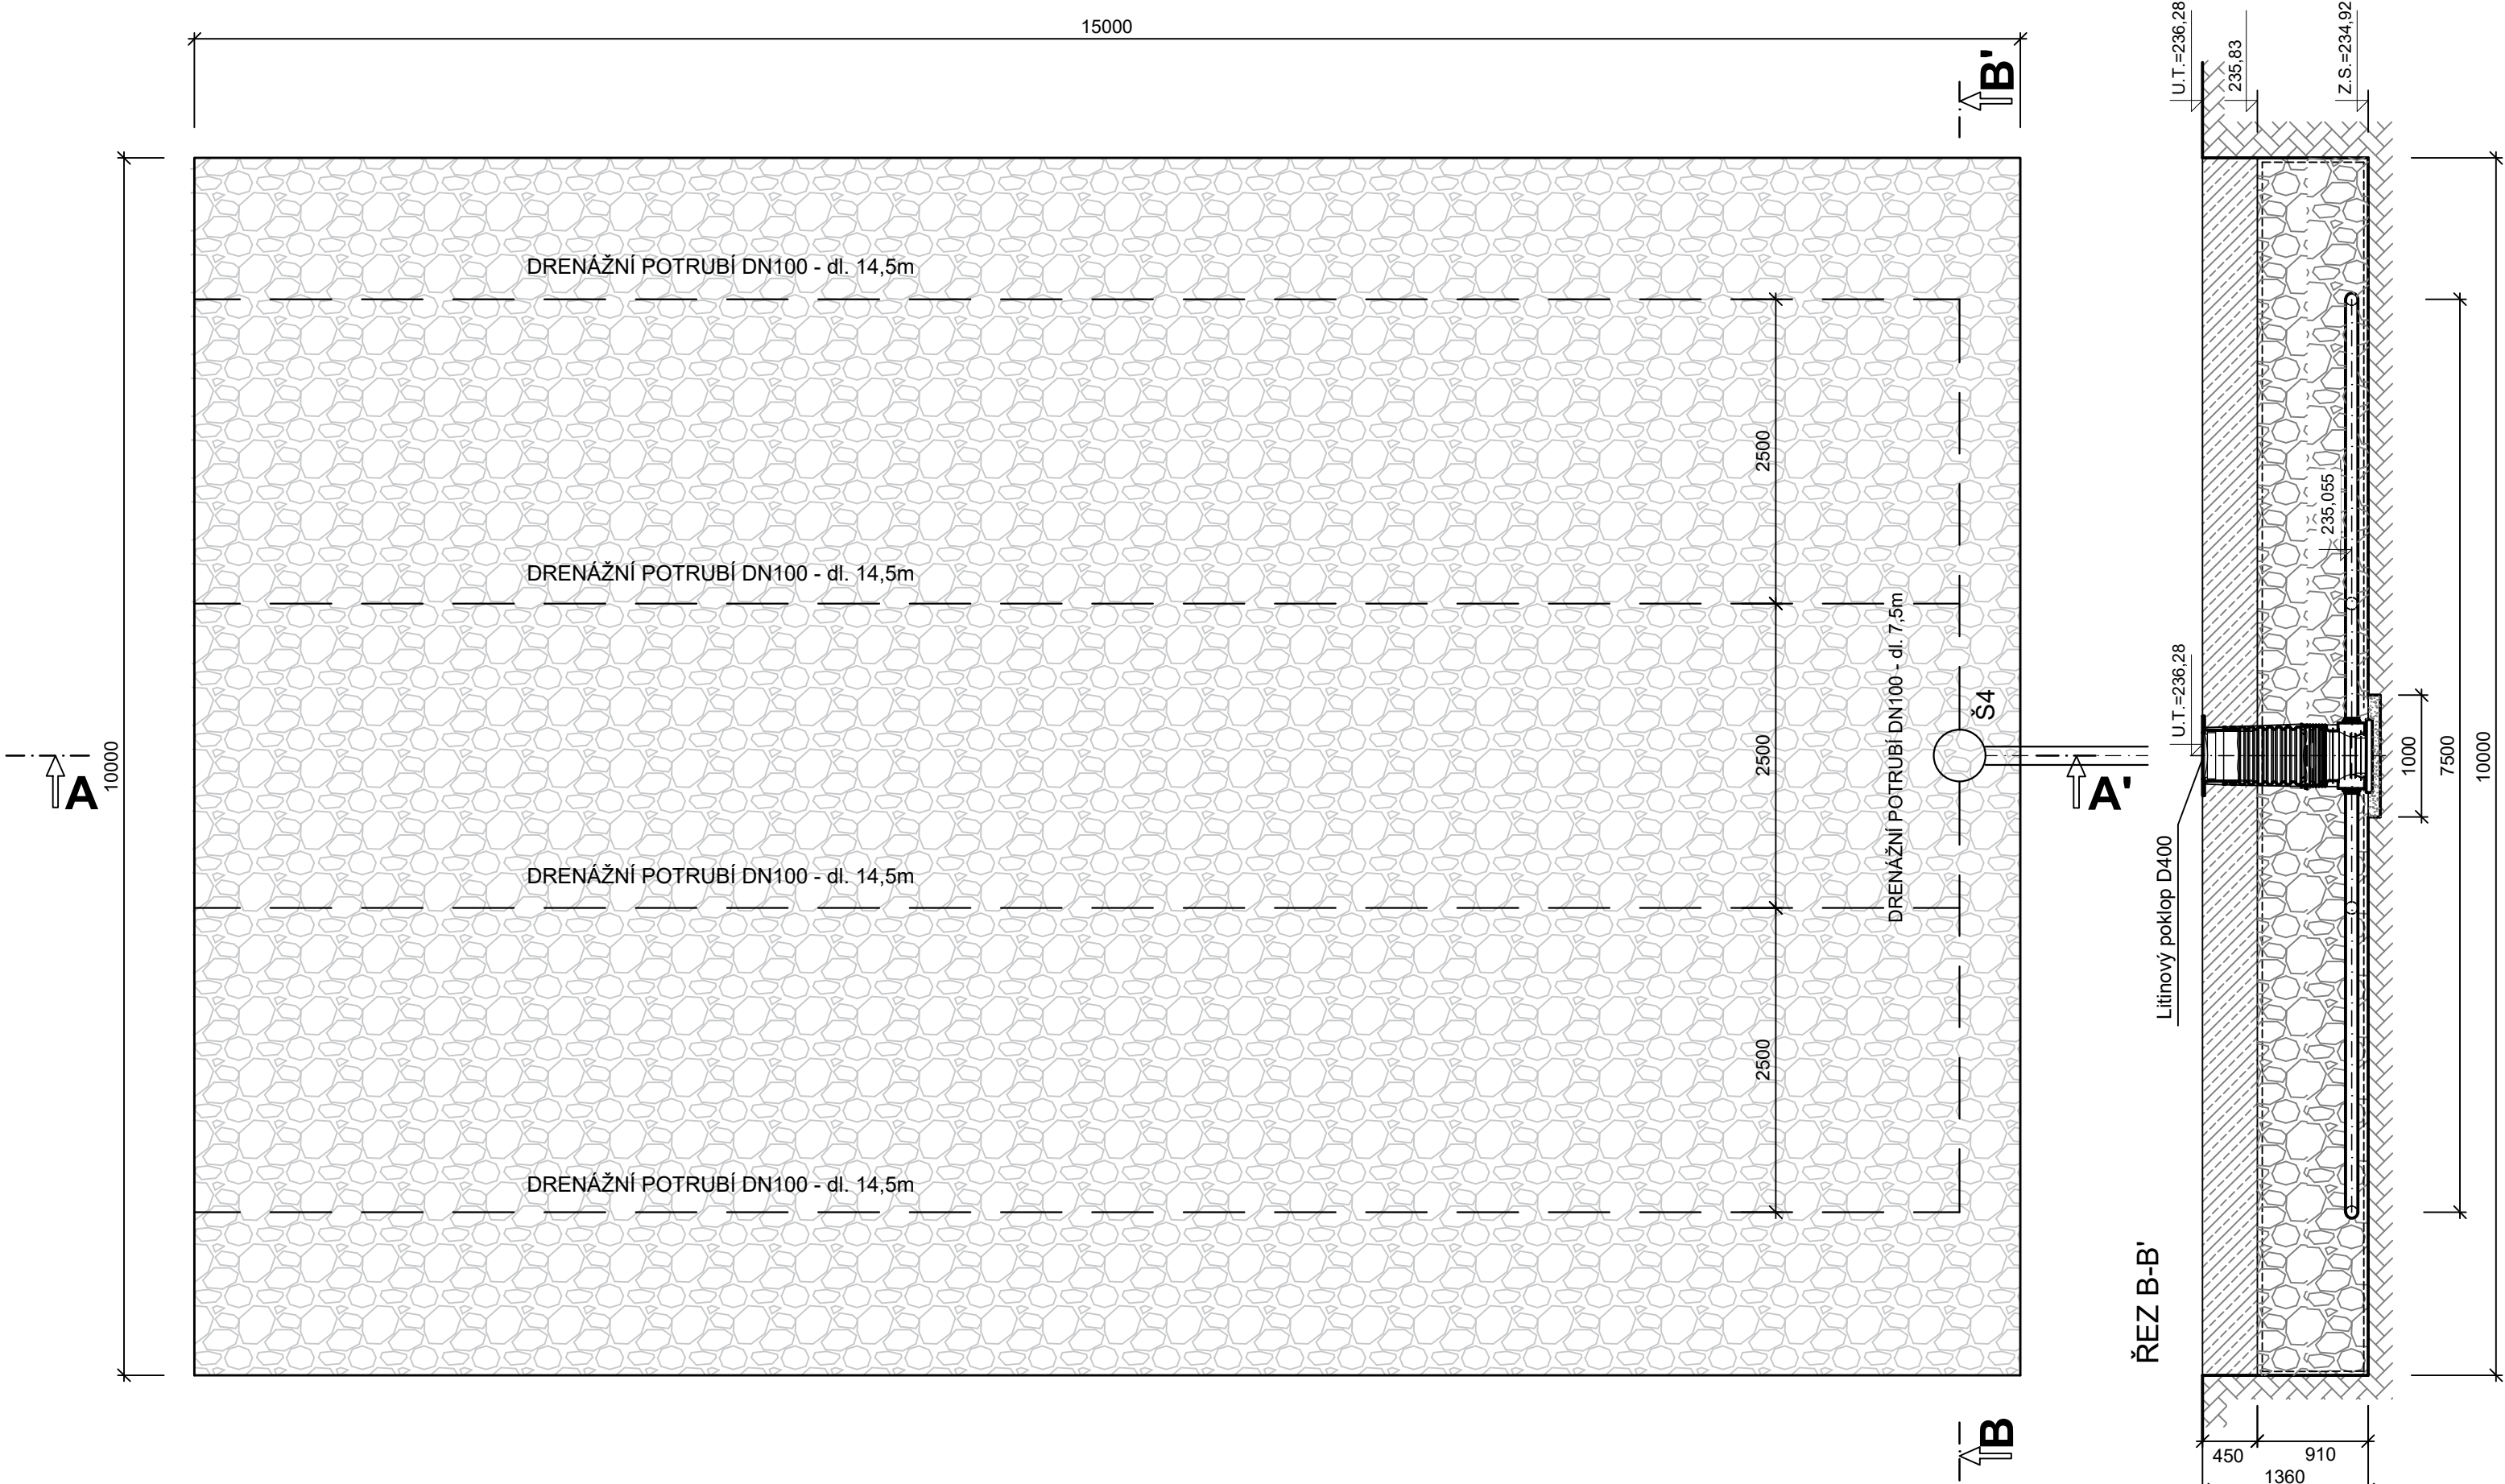


VSakovací objekt


PŮDORYS

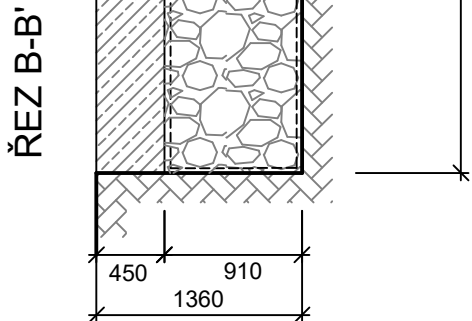


ŘEZ A-A'

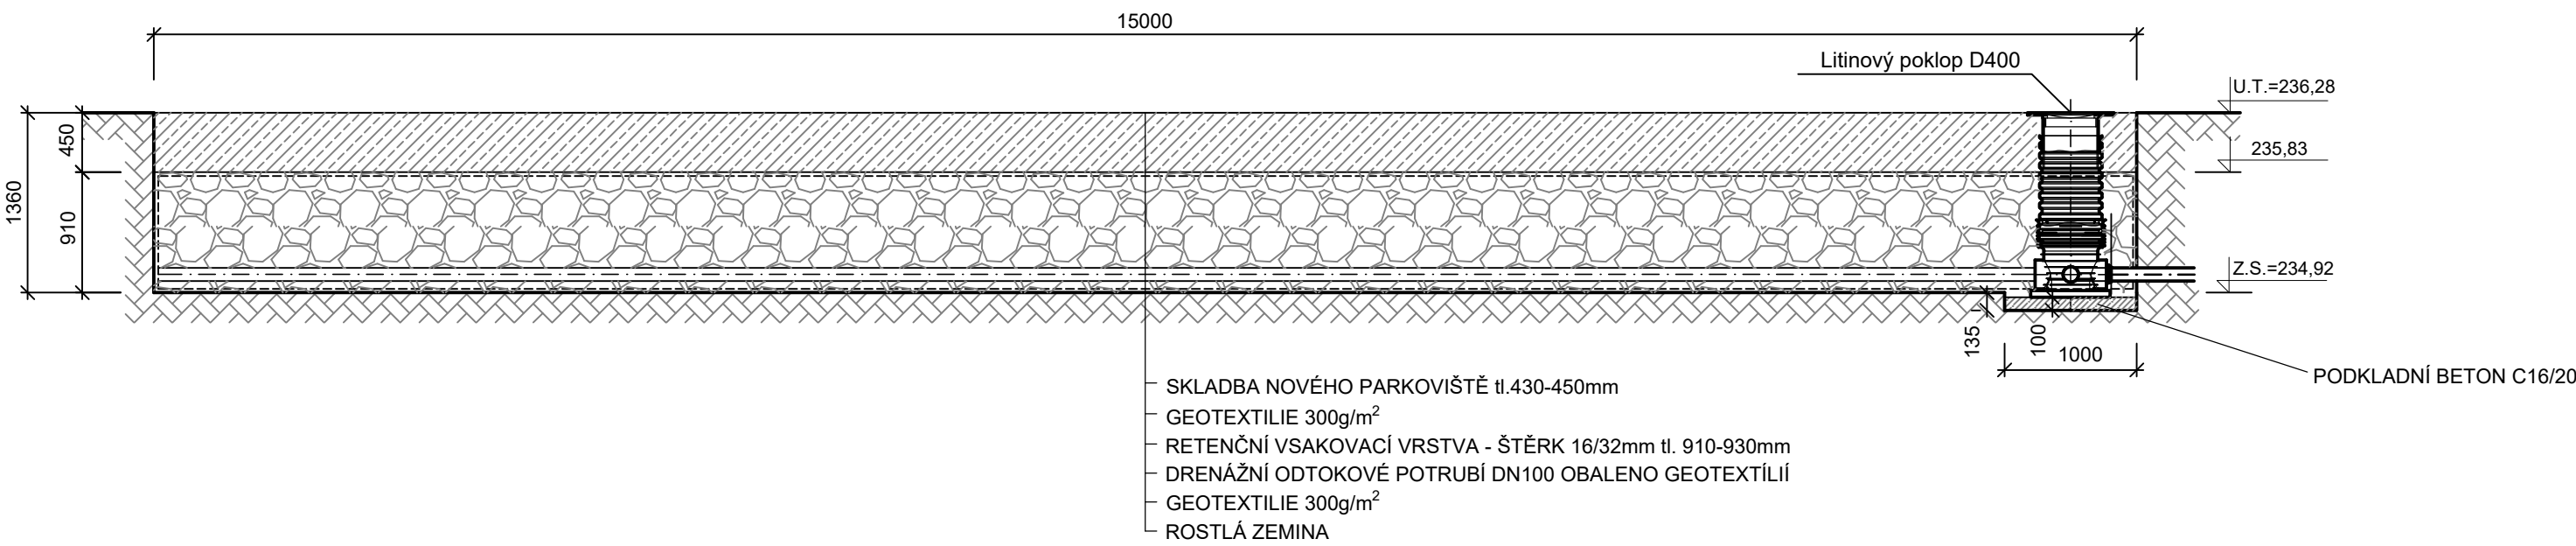

- DRENÁŽNÍ POTRUBÍ: DUTÉ KORUGOVANÉ TRUBKY DLE DIN 4262, VNITŘNÍ STĚNA HLADKÁ, VNĚJŠÍ PROFILOVANÁ ŽEBRY.
- POTRUBÍ PEHD KRUHOVÉ DN100 SN8 DÉLKY 6m - 11 ks
  - SPOJKA DVOJITÉ HRDLO DN100 - 8 ks
  - KOLENO 45° DN100 - 2 ks
  - T-KUS DN100 - 2 ks
  - PŘECHODKA NA KG POTRUBÍ DN100 - 2 ks
  - ZÁTKA DN100 - 4 ks
- DRENÁŽNÍ POTRUBÍ OBALIT GEOTEXTÍLÍ A ZAFIXOVAT
- NETKANÁ GEOTEXTILIE 300g/m² - 25 m²

VYPRACOVAL: Ing. GAŽAR	ODP. PROJEKTANT: Ing. GAŽAR	HIP:	SOUBOR:	ZAKÁZKOVÉ ČÍSLO: 2023048	
OBJEDNATEL: NELL PROJEKT s.r.o., Kvítková 3687, 760 01 Zlín				DATUM: 10/2023	Tovární 1059/41 772 11 Olomouc
ZAKÁZKA : ROZŠÍŘENÍ PARKOVIŠTĚ NA UL. KOMAROVOVA V OSTRAVĚ - ZÁBŘEHU				FORMÁT: 6 A4	
D.301: VSAKOVACÍ OBJEKT				STUPEŇ: DUR+DSP+DPS	MĚŘÍTKO: 1:50
VSAKOVACÍ OBJEKT				Č.PŘÍLOHY: D.301.7	Č.KOPIE:

VYPRACOVAL:	ZODP.PROJEKT.	KRESLIL:	VED.PROJEKCE	NELL PROJEKT s. r. o. Kvítková 3687 760 01 Zlín	
Ing. Aleš Trněný	Ing. Karel Kuchař		Zuzana Kuchařová		
KRAJ: MORAVSKOSLEZSKÝ		KAT. Ú.: ZÁBŘEH NAD ODROU		FORMÁT	6 A4
STAVEBNÍK: STATUTÁRNÍ MĚSTO OSTRAVA				DATUM	4/2023
AKCE: ROZŠÍŘENÍ PARKOVIŠTĚ NA UL. KOMAROVOVA V OSTRAVĚ - ZÁBŘEHU				STUPEŇ	DUSP, PDPS
				ZAKÁZK. ČÍSLO	
OBSAH:				MĚŘÍTKO: 1:50	ČÍSLO VÝKRESU D.301.7.
VSAKOVACÍ OBJEKT					