



Ostravské vodárny a kanalizace a.s.

Váš dopis zn.:

Ze dne: 3. 4. 2018

Naše zn.: 3.3/8025/3789/18/Va

Vyřizuje: Ing. Dana Vašíčková

Tel.: 597 475 218

E-mail: vasickova.dana@ovak.cz

Wamp in, s.r.o.

Slavnickovců 15a

709 00 OSTRAVA

Datum: 11. 4. 2018

Vyjádření k existenci zařízení v provozování společnosti Ostravské vodárny a kanalizace a.s.

Stavba : Prostor pro všechny, Ostrava-Dubina
Katastr : Dubina u Ostravy
Parcela : 121/1, 305, 245
Ulice : Bohumíra Četyny
Investor : SMO ÚMOB Ostrava-Jih

V zájmové lokalitě se nacházejí vodovody DN 50 - DN 200 a kanalizace DN 300 - DN 800, v provozování společnosti Ostravské vodárny a kanalizace a.s. Upozorňujeme, že se v zájmovém území dle našich podkladů nachází rovněž dešťová kanalizace jiného správce.

Orientační umístění sítí je zakresleno v přiložené situaci. Jejich přesné vytyčení je možné objednat na oddělení dokumentace naší společnosti, ☎ - 597 475 103.

Ochranná pásma od vnějšího líce stěny vodovodního potrubí nebo kanalizační stoky na každou stranu jsou:

- u vodovodních řadů a kanalizačních stok do průměru 500 mm včetně - 1,5 m,
- u vodovodních řadů a kanalizačních stok nad průměr 500 mm - 2,5 m,
- u vodovodních řadů a kanalizačních stok o průměru nad 200 mm, jejichž dno je uloženo v hloubce větší než 2,5 m pod upraveným povrchem, se vzdálenost od vnějšího líce stěny potrubí zvyšují o 1,0 m.

Zařízení v provozování společnosti Ostravské vodárny a kanalizace a.s. budou respektována dle zákona č. 274/2001 Sb. ve znění pozdějších předpisů, §23 (ochranná pásma) a příslušných ČSN, zejména ČSN 73 6005 (prostorové uspořádání sítí technického vybavení).

V ochranném pásmu nelze provádět výsadbu dřevin, umisťovat zařízení staveníště, budovat stavby a konstrukce trvalého nebo dočasného charakteru s výjimkou běžné úpravy povrchu a staveb inženýrských sítí, pro které platí ČSN 73 6005.

Dokumentace pro povolování stavby se zakreslením a respektováním zařízení v provozování společnosti Ostravské vodárny a kanalizace a.s. nám bude předložena k vyjádření.

Platnost vyjádření je 2 roky.

Ostravské vodárny a kanalizace a.s.


Nádražní 28 / 3114


729 71 Ostrava - Moravská Ostrava

Ing. Dana Vašíčková

technický pracovník oddělení dokumentace

Přílohy: situace

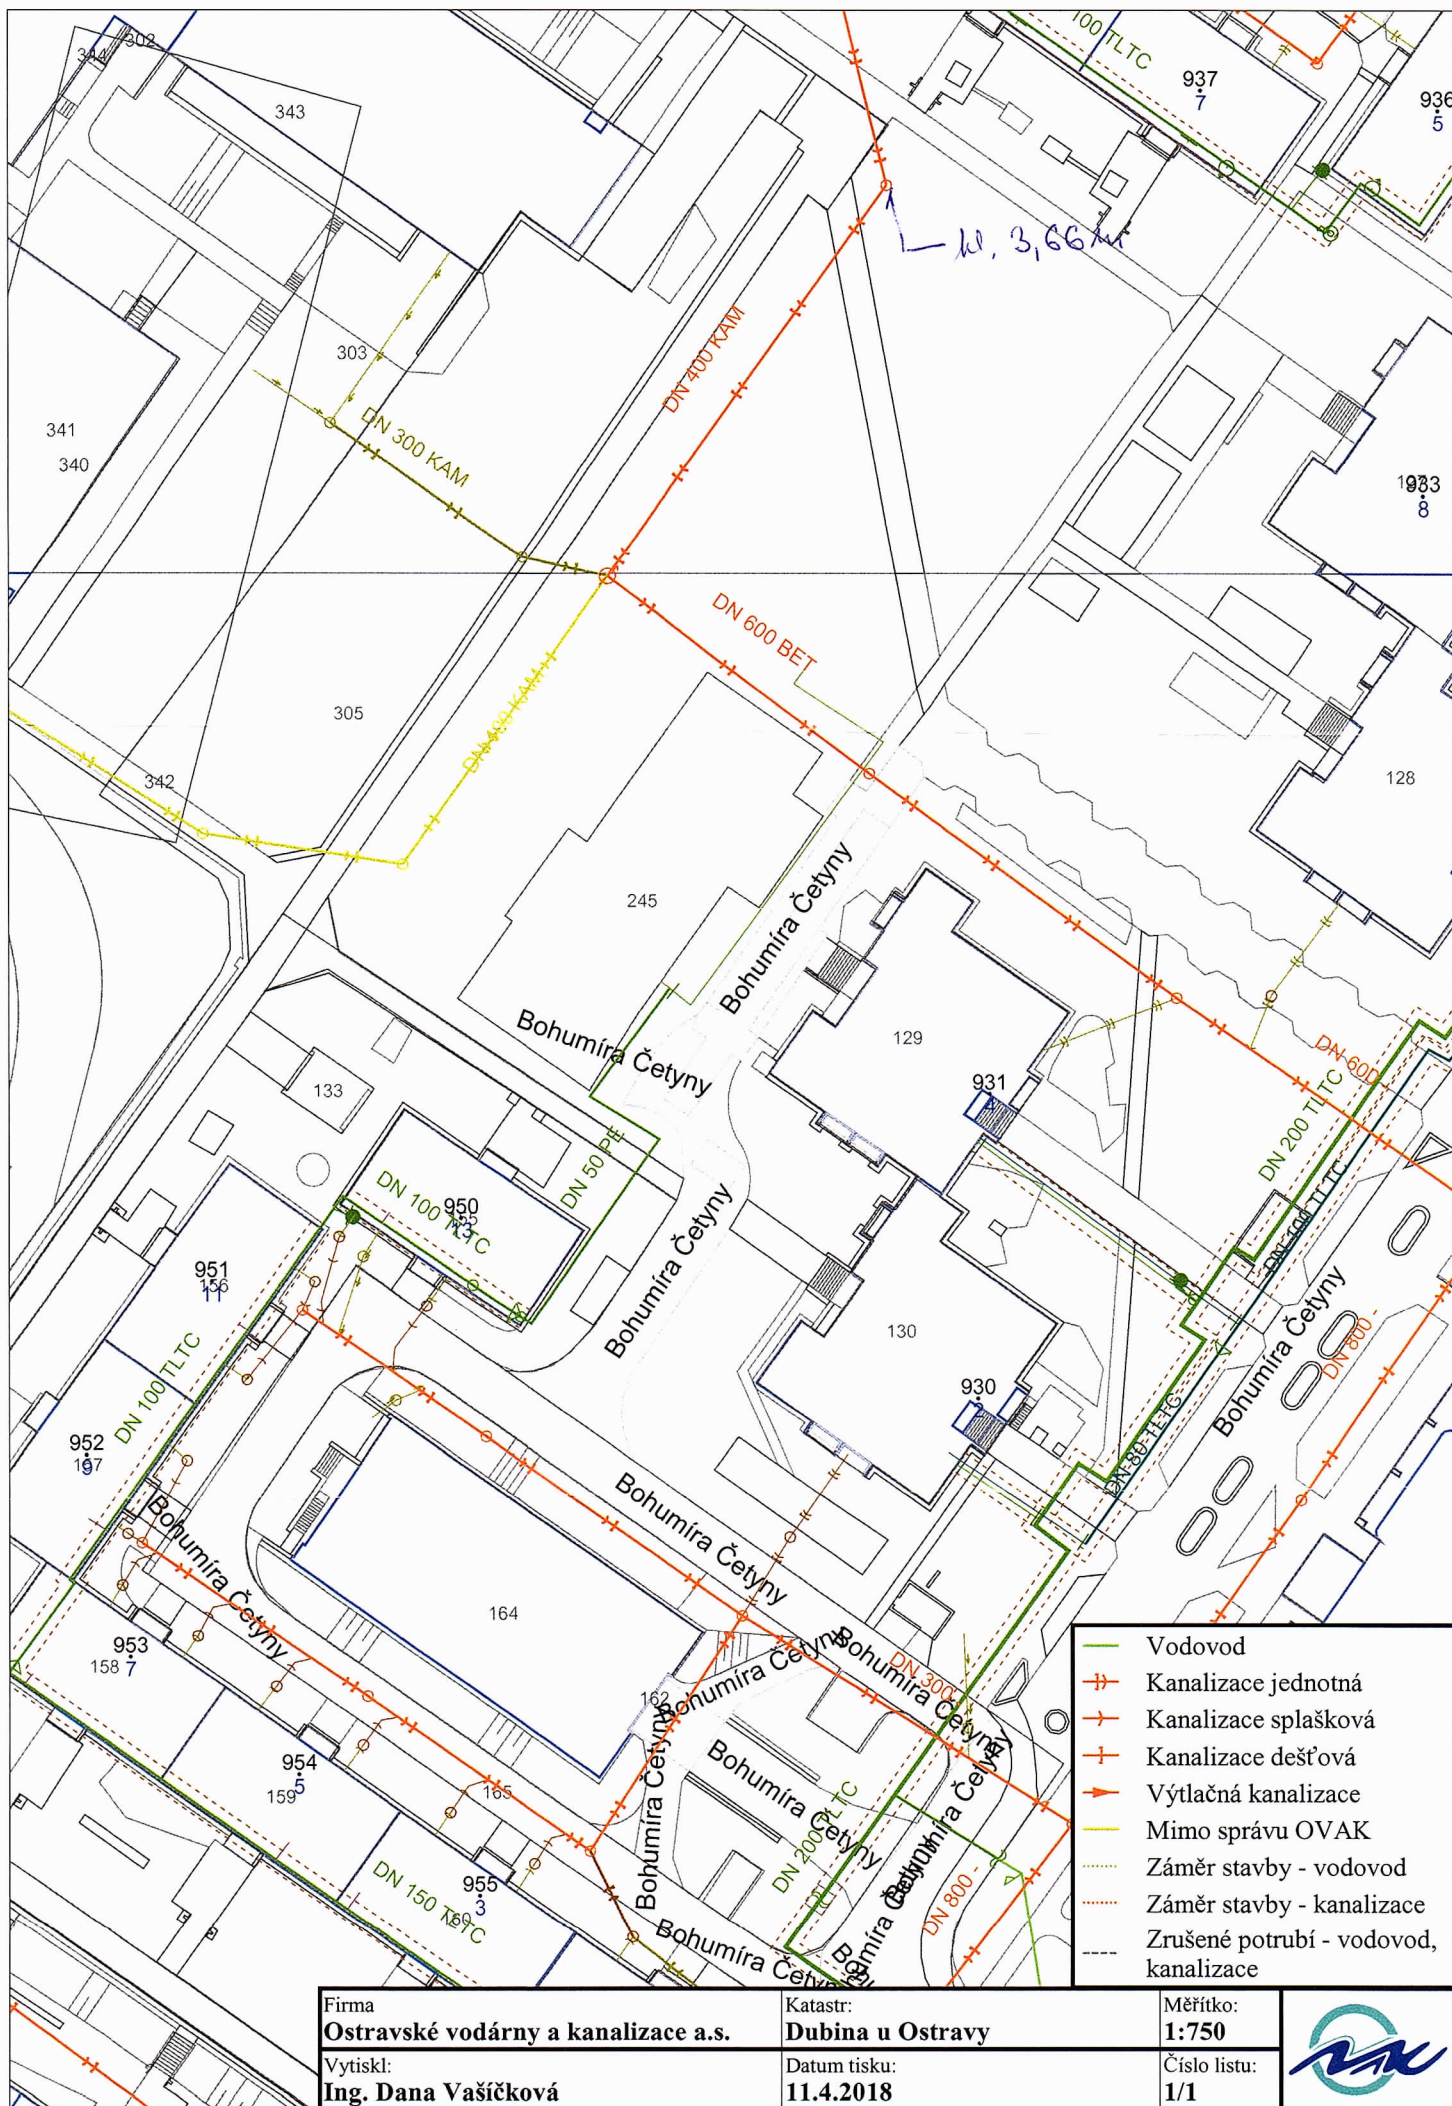

Firma Ostravské vodárny a kanalizace a.s.	Katastr: Dubina u Ostravy	Měřítko: 1:750	
Vytiskl: Ing. Dana Vašíčková	Datum tisku: 11.4.2018	Číslo listu: 1/1	