


KATASTRÁLNÍ SITUACE

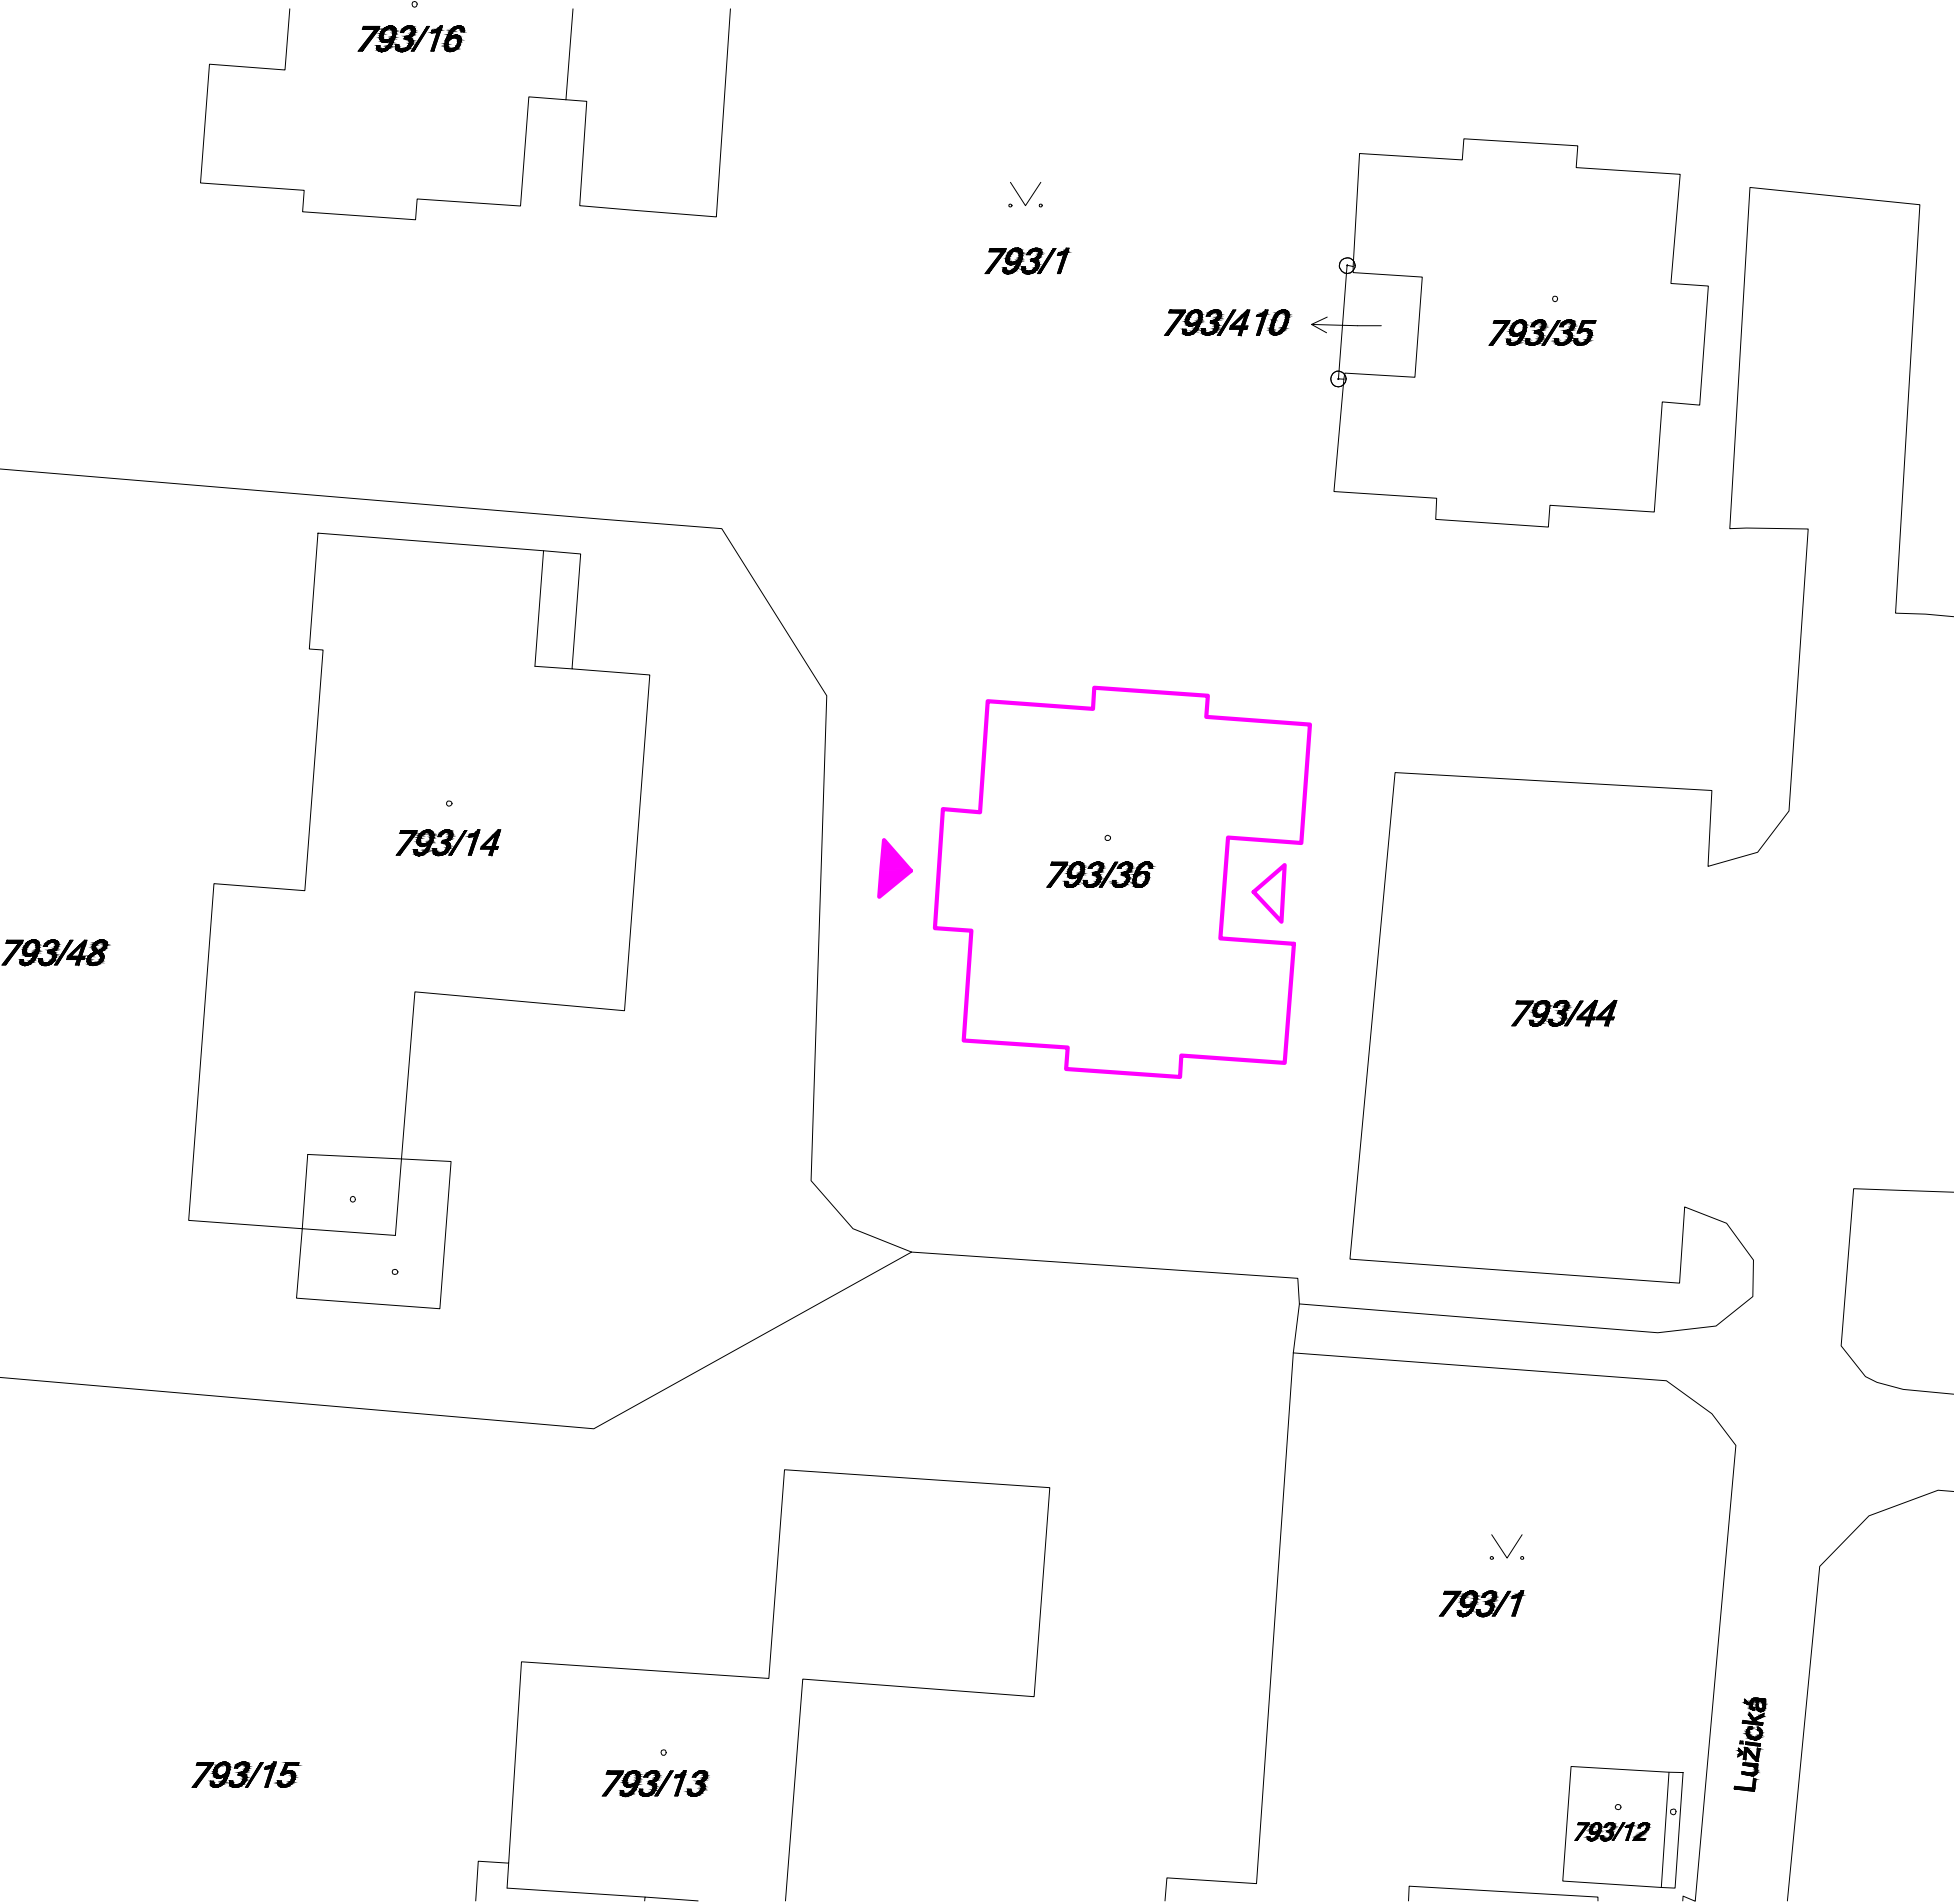

LEGENDA

- ŘEŠENÝ OBJEKT
- HRANICE PARCEL
- 1384

PARCELNÍ ČÍSLO
- HLAVNÍ VSTUP DO OBJEKTU
- VEDLEJŠÍ / ZADNÍ VSTUP DO OBJEKTU

název a místo stavby: Zateplení fasády bytového domu Lumírova 487/7, Ostrava-Výškovice		
k.ú. Krásno nad Bečvou, parc. č. 1384		
investor: Městský obvod Ostrava-Jih Horní 791/3, 700 30 Ostrava-Hrabůvka Zastoupena: Bc. Martin Bednář - starosta		
část: C Situační výkres		
zodpovědný projektant: Ing. Richard Vala, ČKAIT 1006753		
vypracoval: Petr Mareček, Ing. Richard Vala		
stupeň dokumentace: DSP + DPS		
výkres: KATASTRÁLNÍ SITUACE		
měřítko: 1:500	datum: ŘÍJEN 2019	formát: A3
číslo výkresu: C - 01		