


Půdorys víceúčelového hřiště

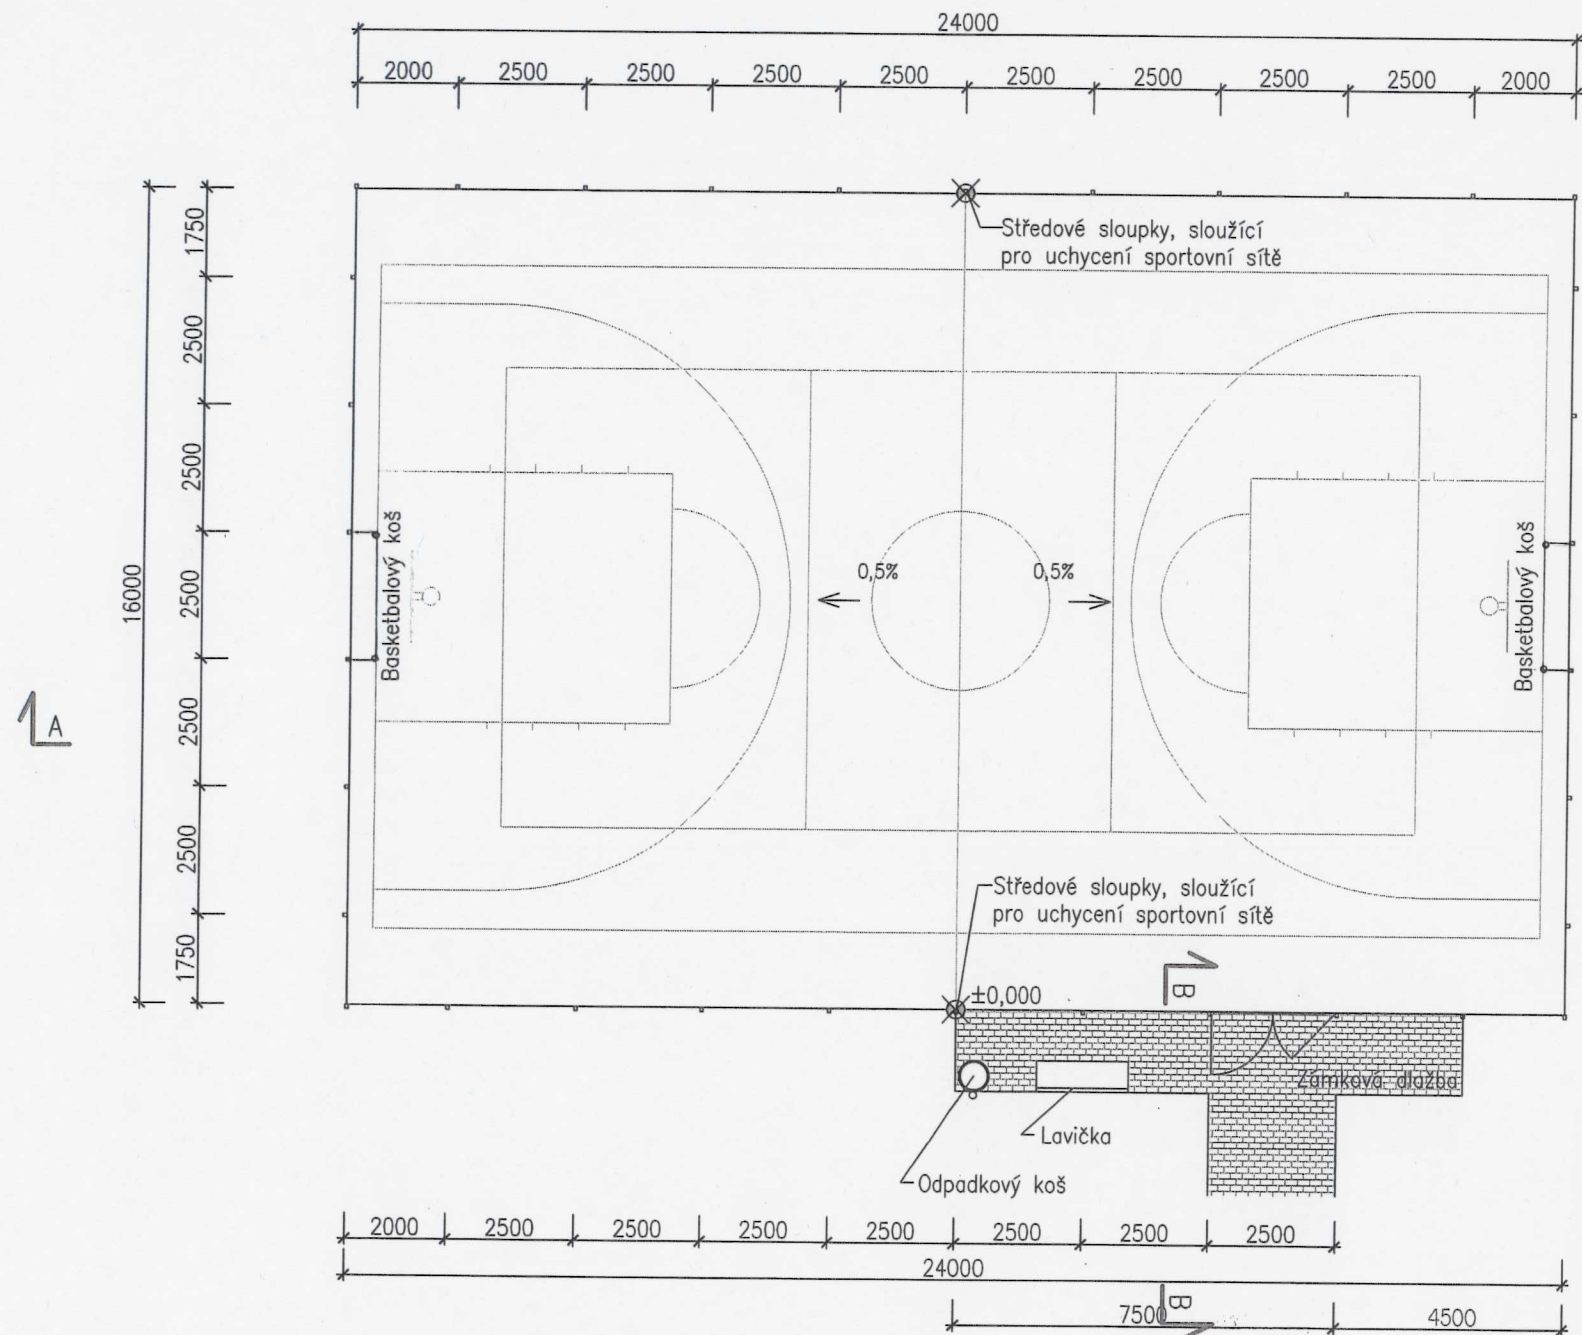

STAVBA: <b>VÝSTAVBA VÍCEÚČELOVÉHO SPORTOVNÍHO HŘIŠTĚ NA ULICI 29. DUBNA V OSTRAVĚ - VYŠKOVICÍCH</b>			
OKRES: OSTRAVA-MĚSTO	KRAJ: MORAVSKOSLEZSKÝ	OBEC: OSTRAVA	
POZEMEK ČÍSLO: 740/4	KATASTRÁLNÍ ÚZEMÍ: VYŠKOVICE U OSTRAVY		
HLAVNÍ PROJEKTANT: <b>PITTER DESIGN, S.R.O.</b> IČO: 25275291 ING. ARCH. LEOŠ PITTER AUTORIZOVANÝ ARCHITEKT SCHULHOFFOVA 1632 PARDUBICE 530 03 GSM 721 903 306 E-MAIL leos.pitter@seznam.cz		INVESTOR: <b>OSTRAVA!!!</b> <b>OSTRAVA-JIH</b> STATUTÁRNÍ MĚSTO OSTRAVA městský obvod Ostrava-Jih ICO 00845451 Horní 791/3 700 30 OSTRAVA - HRABŮVKA	STUPEŇ DOKUMENTACE: DPS DATUM 10 / 2016 FORMÁT: 2xA4 MĚŘÍTKO: 1:100
ODPOVĚDNÝ PROJEKTANT: ING. ARCH. LEOŠ PITTER			ČÍSLO PARÉ:
STUPEŇ DOKUMENTACE: <b>DOKUMENTACE PRO STAVEBNÍ ŘÍZENÍ</b>			
ČÁST: STAVEBNĚ ARCHITEKTONICKÉ ŘEŠENÍ			
NÁZEV PŘÍLOHY: <b>PŮDORYS VÍCEÚČELOVÉHO HŘIŠTĚ</b>			ČÍSLO PŘÍLOHY: <b>D 1.4</b>