

**Severomoravské vodovody
a kanalizace Ostrava a.s.**
se sídlem 28. října 1235/169,
Mariánské Hory, 709 00 Ostrava

Petr Kovalík
Zelinova 5586
76005 Zlín

Automatický systém
Značka: 9773/V032913/2020/AUTOMAT

Ostrava, dne: 17.11.2020

V c: „Retenční nádrže pro MŠ a ZŠ OVA-JIH“ (1. část) - 14 - MŠ J. Maluchy 267/105, Ostrava - Dubina
Stanovisko k existenci sítí

Realizací stavby „Retenční nádrže pro MŠ a ZŠ OVA-JIH“ (1. část) - 14 - MŠ J. Maluchy 267/105, Ostrava - Dubina, dle Vámi vyznačené zájmové lokality (viz zakresleného území v přiložené situaci) nedojde ke kolizi se stávajícím zařízením v majetku, příp. v provozování SmVaK Ostrava a.s.

Toto stanovisko neeší napojení na zařízení v majetku, příp. v provozování SmVaK Ostrava a.s. (vodovod, kanalizace).

Upozorujeme, že v případě pozemku i stavby s existujícím odběrným místem (se stávajícím napojením na vodovod i kanalizaci), toto stanovisko neeší případné navýšení odběru pitné vody a množství vypouštěných odpadních vod (splaškové, dešové), nebo změny kvality vypouštěných odpadních vod.

V případě řešení úprav, změny stávajícího objektu nebo jeho demolice, požadujeme předložit dokumentaci k odsouhlasení z důvodu možné kolize s přípojkami vody i kanalizace.


SmVaK Ostrava a.s. preferuje projektové dokumentace v elektronické podobě ve formátu PDF, nicméně upozorujeme, že takto předkládaná projektová dokumentace musí být přehledná, srozumitelná v odpovídajícím měřítku, s jasným popisem všech stavebních objektů, které jsou v ní řešeny. Musíme Vás v této souvislosti upozornit, že pokud elektronicky předložená projektová dokumentace bude nepřehledná, nesrozumitelná, bez odpovídajících popisů, legendy, technické zprávy a nebude obsahovat popis všech řešených stavebních objektů, nebude možné se k ní korektně vyjádřit. V takovémto případě bude proto žádost vrácena zpět a bude požadováno zaslání projektové dokumentace formou nové žádosti v odpovídající kvalitě a obsahu, třeba i v papírové podobě.

Platnost tohoto stanoviska je 1 rok.

**Severomoravské vodovody
a kanalizace Ostrava a.s.**
28. října 1235/169, Mariánské Hory,
709 00 Ostrava 39

Ing. Lumír Pavelek
vedoucí technického odboru

Příloha: situace Vámi vyznačeného zájmového území

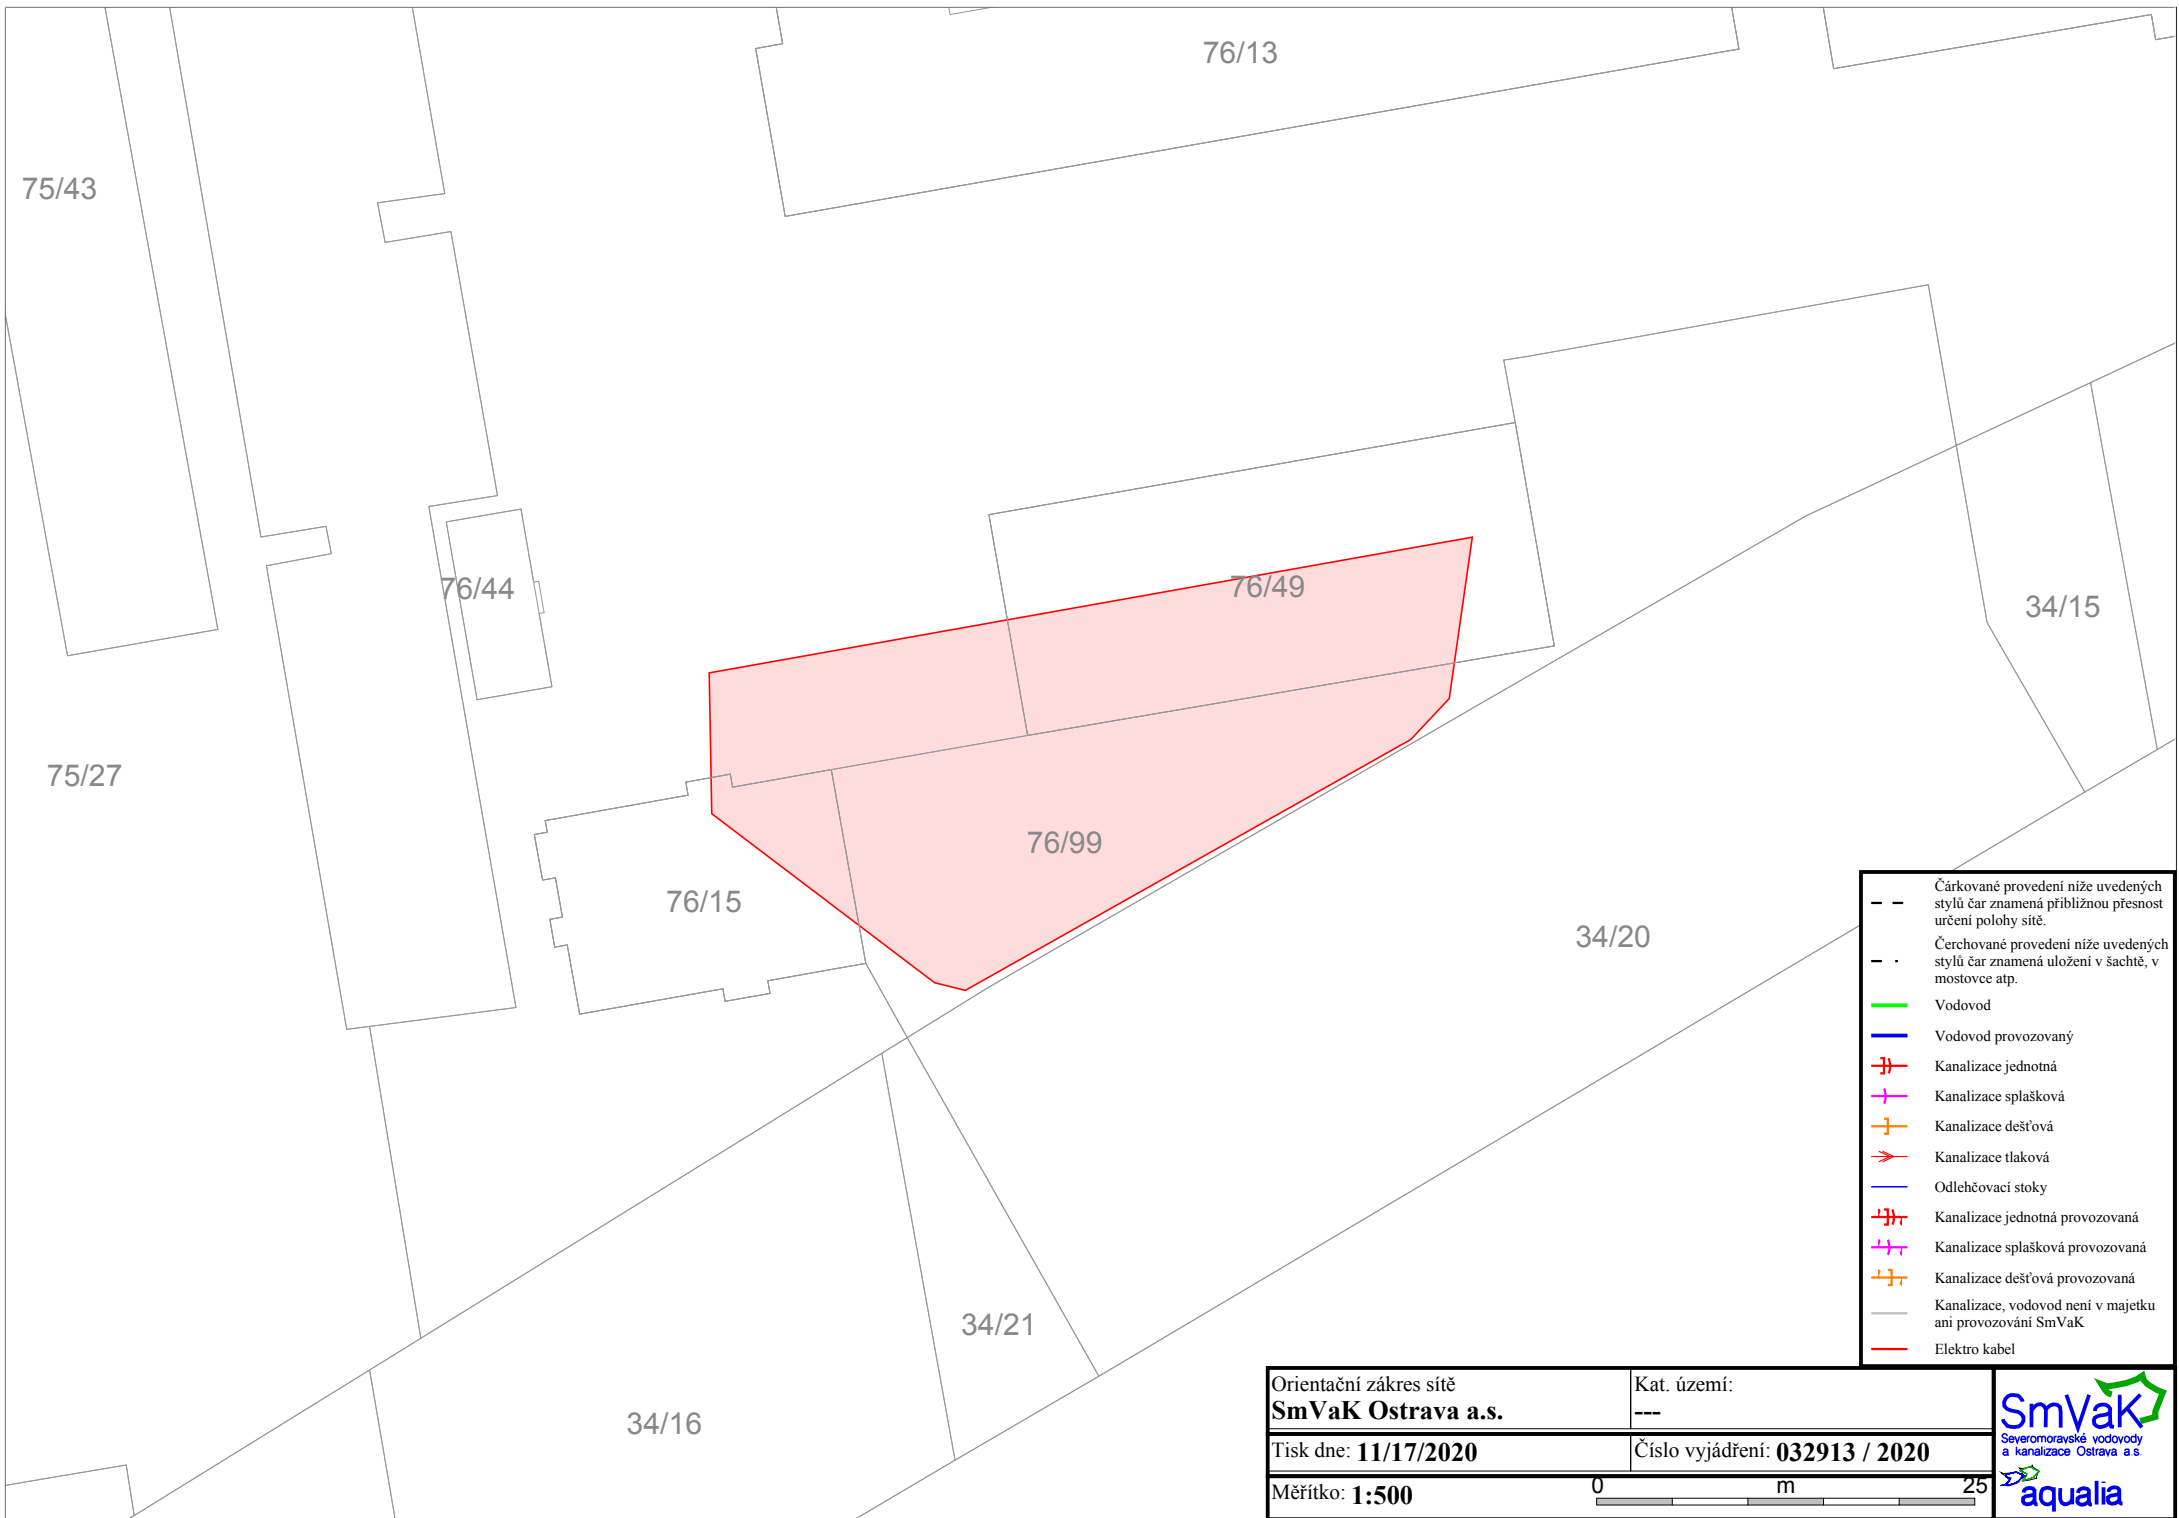

- - Čárkované provedení níže uvedených stylů čar znamená přibližnou přesnost určení polohy sítě.
- · Čerchované provedení níže uvedených stylů čar znamená uložení v šachtě, v mostovce atp.
- Vodovod
- Vodovod provozovaný
- Kanalizace jednotná
- Kanalizace splašková
- Kanalizace dešťová
- Kanalizace tlaková
- Odlehčovací stoky
- Kanalizace jednotná provozovaná
- Kanalizace splašková provozovaná
- Kanalizace dešťová provozovaná
- Kanalizace, vodovod není v majetku ani provozování SmVaK
- Elektro kabel

Orientační zakres sítě SmVaK Ostrava a.s.		Kat. území: ---
Tisk dne: 11/17/2020		Číslo vyjádření: 032913 / 2020
Měřítko: 1:500	<div>0 m 25</div>	

Severomoravské vodovody
a kanalizace Ostrava a.s.