PŮDORYS STŘECHY - D+ M

LEGENDA DEMONTÁŽÍ :

- D 25 OPLECHOVÁNÍ SVISLÉ DILATACE – VNĚJŠÍ ROHOVÉ R.Š.330mm – dl. 3,7N0m x 2 KS
- D 26 OPLECHOVÁNÍ STŘEŠNÍ ATIKY – R.Š.240mm ....dl.. 83,85 bm + LEMOVÁNÍ R.Š.370–740MM ...dl..83,85bm
- D 27 STŘEŠNÍ ATIKA – LEMOVÁNÍ ZDIVA U VODOR. DILATACE R.Š.250mm– dl.. 12,20 bm
- D 28 OPLECHOVÁNÍ STŘEŠNÍ ATIKY U DILATACE – R.Š.250mm– dl.. 12,20 bm
- D 29 MEZISTŘEŠNÍ ŽLAB S LEMOVÁNÍM– R.Š. 1000mm – 20,20 bm
- D 30 LEMOVÁNÍ STŘEŠNÍHO VTOKU ⌀ 100mm – R.Š.400mm – KS 4
- D 31 LEMOVÁNÍ POTRUBÍ VZT ⌀ 200mm – Š.330mm vč.HLAVICE – KS 2
- D 32 LEMOVÁNÍ POTRUBÍ ZTI– KANALIZACE ⌀ 100mm – Š.330mm A HLAVICE – KS 2
- D 33 VENTILAČNÍ MŘÍŽKY– ATIKOVÉ ⌀ 100mm – KS 25
- D 34 DEMONTÁŽ VENTILAČNÍCH MŘÍŽEK vel. 150x150mm – KS 2
- D 35 DEMONTÁŽ VENTILAČNÍCH MŘÍŽEK vel. 300x300mm – KS 2
- D 36 OČIŠTĚNÍ STÁVAJÍCÍ ŽIVIČNÉ KRYTINY + ODSTRANĚNÍ VÝDUTÍ A ZVLNĚNÍ

LEGENDA MATERIÁLŮ

- STÁVAJÍCÍ KONSTRUKCE
- NOVÉ KONSTRUKCE A VÝROBKY – MONTÁŽE

Z9 NOVÁ STŘÍŠKA NAD VSTUPEM Z KOMŮRKOVÉHO POLYKARBONÁTU S POŽÁRNÍ ODOLNOSTÍ

LEGENDA MONTÁŽÍ - NOVÝ STAV:

- M 25 OPLECHOVÁNÍ SVISLÉ DILATACE – VNĚJŠÍ ROHOVÉ R.Š.500mm – dl. 3,70m x 2 KS K4
- M 26 OPLECHOVÁNÍ STŘEŠNÍ ATIKY – R.Š.250mm ....dl.. 83,85 bm + LEMOVÁNÍ R.Š.370–740MM ...dl..83,85bm K5
- M 27 STŘEŠNÍ ATIKA – LEMOVÁNÍ ZDIVA U VODOR. DILATACE R.Š.250mm– dl.12,20 bm K6
- M 28 OPLECHOVÁNÍ STŘEŠNÍ ATIKY U DILATACE – R.Š.330mm– dl.. 12,20 bm K7
- M 29 MEZISTŘEŠNÍ ŽLAB S LEMOVÁNÍM– R.Š. 1000mm – 20,20 bm K8
- M 30 LEMOVÁNÍ STŘEŠNÍHO VTOKU ⌀ 100mm – R.Š.400mm – KS 4 K9
- M 31 LEMOVÁNÍ POTRUBÍ VZT ⌀ 200mm – Š.330mm – KS 2 K10
- M 32 VENTILAČNÍ HLAVICE NA POTRUBÍ VZT ⌀ 200mm – KS 2 K11
- M 33 LEMOVÁNÍ POTRUBÍ ZTI –KANALIZACE ⌀ 100mm S VENTILAČNÍ HLAVICÍ– KS 2 K12
- M 34 VENTILAČNÍ MŘÍŽKY PLASTOVÉ– ATIKOVÉ ⌀ 100mm – KS 44 P7
- M 35 MONTÁŽ VENTILAČNÍCH MŘÍŽEK vel. 150x150mm – KS 2 P8
- M 36 MONTÁŽ VENTILAČNÍCH MŘÍŽEK vel. 300x300mm – KS 2 P9
- M 37 NA OČIŠTĚNOU STÁVAJÍCÍ ŽIVIČNOU KRYTINU PROVÉST NOVÉ SOUVRSTVÍ Z HYDROIZOLAČNÍ FOLIE LEPENÉ NA DESKY EPS – VIZ SKLADBA "a" + SKLADBA "b". – v.č. ST –05 (a) (b)
- M 38 NA FASÁDU OSADIT KOTVY Z PÁS. OCELI PRO UCHYCENÍ VÝVĚSNÉHO ŠTÍTU S LOGEM FIRMY TS– ROZMÍSTĚNÍ DLE NOVÉ TABULE Z11

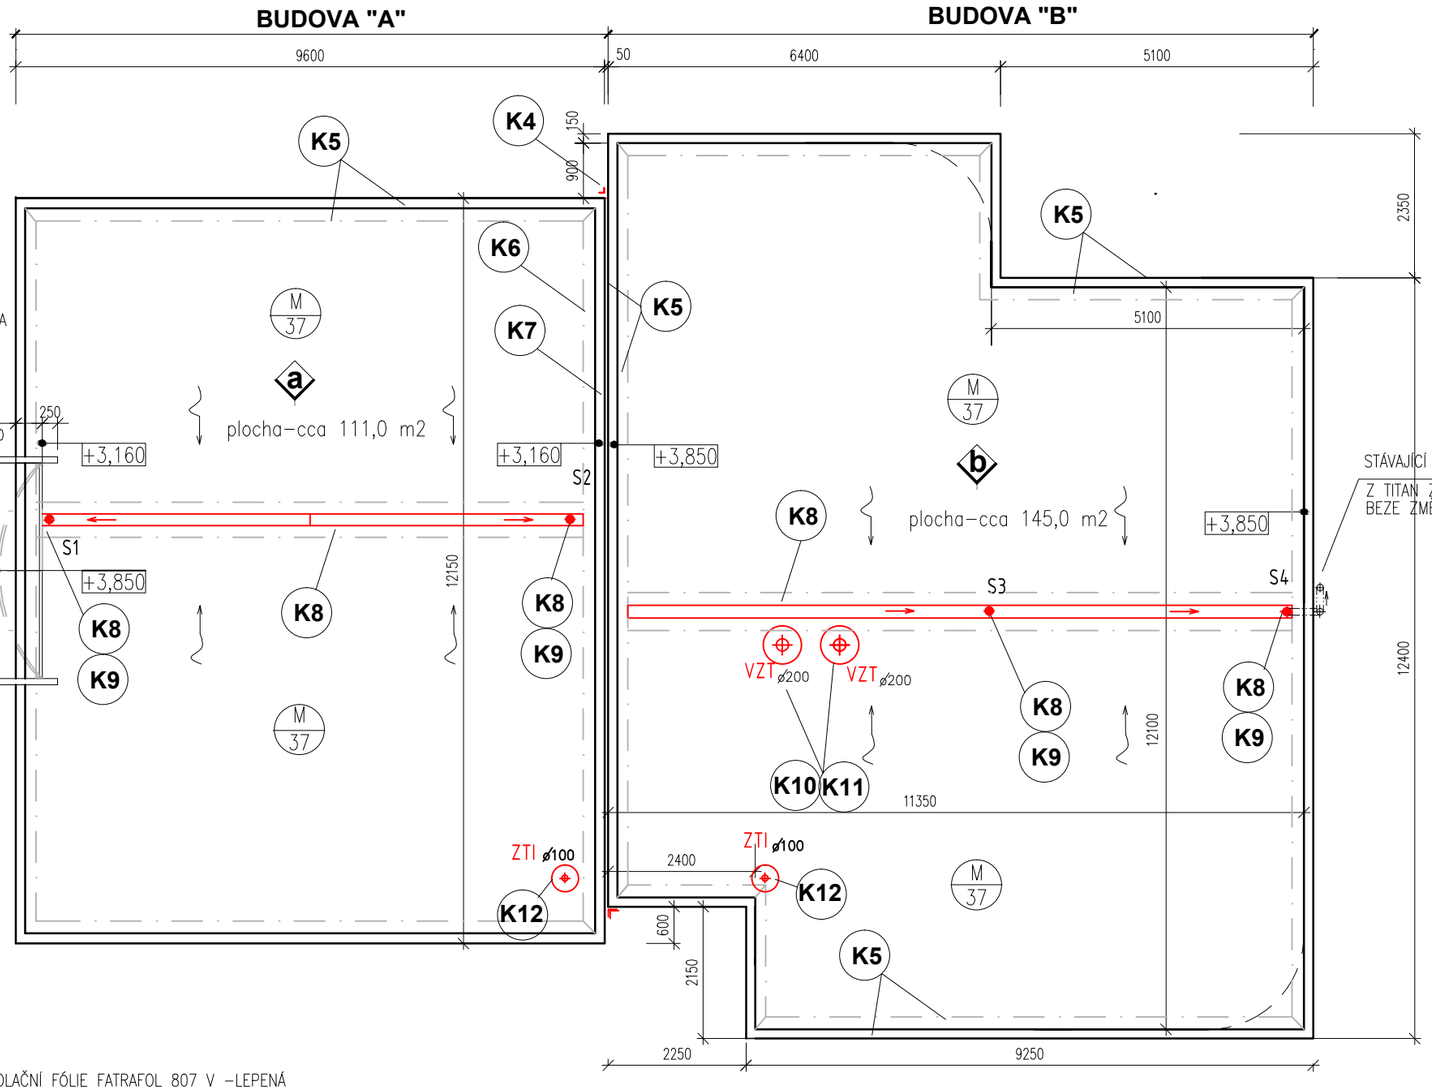

a

- NOVÁ HYDROIZOLAČNÍ FÓLIE FATRAFOL 807 V –LEPENÁ
- SEPARAČNÍ SKLENĚNÁ TEXTILIE LEPENÁ
- VYROVNÁVACÍ VRSTVA z EPS v tl.50mm LEPENÁ NA NA VYČIŠTĚNÝ POVRCH ZBAVENÝ VÝDUTÍ
- STÁVAJÍCÍ ŽIVIČNÁ KRYTINA
- TEPELNÁ IZOLACE Z DESEK POLSID
- SPÁDOVÝ NÁSYP
- STŘEŠNÍ IZOLOVANÁ KONSTRUKCE UNIMO

b

- NOVÁ HYDROIZOLAČNÍ FÓLIE FATRAFOL 807 V –LEPENÁ
- SEPARAČNÍ SKLENĚNÁ TEXTILIE LEPENÁ
- VYROVNÁVACÍ VRSTVA z EPS v tl.50mm LEPENÁ NA NA VYČIŠTĚNÝ POVRCH ZBAVENÝ VÝDUTÍ
- STÁVAJÍCÍ ŽIVIČNÁ KRYTINA
- KRYTINA – 1x BITUBITAGIT+1x BITAGIT + 1x A400H
- DŘEV.DEŠTĚNÍ – tl.22mm
- TEPELNÁ IZOLACE PREFIZOL – tl.120mm
- DŘEV.VAZNÍK – PŘÍHRADOVÝ, PULTOVÝ SBÍJENÝ SPÁD K MEZISTŘEŠ.ŽLABU
- DESKY SDK – tl. 12,5 mm

KLEMPÍŘSKÉ VÝROBKY - MATERIÁL :

HLINÍKOVÝ POPLASTOVANÝ PLECH – BEZÚDRŽBOVÉ PROVEDENÍ – ODSTÍN ŠEDÉ BARVY

DOKUMENTACE PRO VÝBĚR ZHOTOVITELE STAVBY A DOKUMENTACE REALIZAČNÍ

VYPRACOVAL:	Trčálková Hana	FAKO spol. s r.o. Kotojedská 2588, 767 01 Kroměříž
ZODP. PROJEKTANT:	Ing. arch. Hana Kostková	
INVESTOR:	Úřad MěOb Ostrava–Jih, Horní 3, 700 30 Ostrava–Hrabůvka	OSTRAVA!!! OSTRAVA-JIH
MÍSTO STAVBY:	A. Kučery 1581/1, Ostrava – Hrabůvka	
ČÁST PD:	D.1.1 ARCHITEKTONICKO–STAVEBNÍ ŘEŠENÍ	FORMÁT: 2xA4
NÁZEV AKCE:	OPRAVA FASÁDY OBJEKTU V OSTRAVĚ – HRABŮVCE, ul A. KUČERY č. 1581/1, parc.č.st. 2076 a 2130	DATUM: 09/2016
		STUPEŇ PD: DVZ + DRS
NÁZEV VÝKRESU:	PŮDORYS STŘECHY – DEM. + MONT.	MĚŘÍTKO: 1:100 / ČÍSLO VÝKRESU: D.1.1.b_06