

BLOK "A1Z"

POZNÁMKA OBECNÁ:

- PŘI REALIZACI JAKÉKOLIV DÍLČÍ ČÁSTI OBJEKTU JE NUTNÉ POUŽÍVAT KOMPLETNÍ DOKUMENTACI VČETNĚ VŠECH PŘÍLOH
- VE VÝKRESECH BOURACÍCH PRACÍ JSOU ZOBRAZENY POUZE BOURANÉ KCE, PRVKY A STÁVAJÍCÍ KCE
- DALŠÍ POTŘEBNÉ INFORMACE - VIZ ČÁST DOKUMENTACE NOVÝ STAV VČETNĚ VÝPISU PRVKŮ
- VZHLÉDEM K CELKOVÉMU STAVU OBJEKTU, NEPRÁVÝCH ÚHLŮ JEDNOTLIVÝCH MÍSTNOSTÍ, ODKLON OD SVISLICE, Z ČÁSTI OPADANÝCH OMÍTEK, NĚKTERÝCH NEPŘÍSTUPNÝCH MÍST atp. MŮŽE DOCHÁZET K JEDNOTLIVÝM ODCHYLKÁM OPROTI ZAMĚŘENÉMU STÁVAJÍCÍMU STAVU. V JEDNOTLIVÝCH MÍSTNOSTECH MŮŽE TATO ODCHYLKA BYT +- 100 mm.
- V DOKUMENTACI STAVEBNÍ ČÁSTI D.1.1. **NEJSOU ZOBRAZENY** PRŮRAZY A ZAPRAVENÍ OTVORŮ, VEŠKERÉ ZÁSAHY DO PANELŮ JE POTŘEBA KONZULTOVAT S HLAVNÍM PROJEKTANTEM
- DOJDE K ODSTRANĚNÍ NÁSTĚNNÝCH TERMOSTATŮ A NEFUNKČNÍCH PRVKŮ

POPIS ROZSAHU BOURÁNÍ:

- BUDOU ODSTRANĚNÝ VEŠKERÉ PARAPETY, KTERÉ KRYJÍ TOPNÁ TĚLESA.
- PODKLAD STÁVAJÍCÍ PODLAHOVÉ KRYTINY BUDE OČIŠTĚN A LOKÁLNĚ VYSRAVEN PŘED NÁSLEDNOU PENETRACÍ NA BAZI PRYSKYŘICE A VYLITÍM NIVELAČNÍ STĚRKY
- PO ODSTRANĚNÍ STÁVAJÍCÍCH ZÁRUBNÍ BUDE PŘIVOLÁN STATIK, KTERÝ ZHODNOTÍ POTŘEBU PŘÍPADNÉ SANACE ČI JINÉ ÚPRAVY OTVORU PŘED OSAZENÍM NOVÝCH ZÁRUBNÍ.
- VE VŠECH PROSTORÁCH BUDE ODSTRANĚNA VĚTRACÍ MŘÍŽKA O ROZMĚRU 400X200mm UMÍSTĚNÁ NAD DVEŘNÍMI OTVORY DO MÍSTNOSTÍ BEZ OKEN.
- ZDĚNÉ ČÁSTI INSTALAČNÍCH ŠACHET BUDOU DLE POTŘEBY ODSTRANĚNÍ STÁVAJÍCÍCH ROZVODŮ A PROVEDENÍ NOVÝCH ODBOURÁNY V POTŘEBNÉM ROZSAHU A NÁSLEDNĚ PO DOKONČENÍ STAVEBNÍCH PRACÍ ZPĚTNĚ DOZDĚNÝ Z PLNÝCH CIHEL.
- PŘI PROVÁDĚNÍ ODSTRANĚNÍ A PROVEDENÍ NOVÝCH ROZVODŮ BUDE ZASAHOVÁNO DO STÁVAJÍCÍCH SDK KONSTRUKCÍ A PODHLEDŮ. PO DOKONČENÍ PRACÍ JE POTŘEBA TYTO KONSTRUKCE UVÉST DO PŮVODNÍHO STAVU.
- DOJDE K ODSTRANĚNÍ UMYVADLA VE SPRŠE PRO PERSONÁL.

POZNÁMKA :

- POZN. č.1: STÁVAJÍCÍ ZAKRYTÍ INSTALACÍ "KUFR" BUDE ODSTRANĚN
- POZN. č.2: SNÍŽENÍ SPRCHY NA 300MM OD PODLAHY
- POZN. č.3: U VĚŠÁKU NA RUČNÍKY, KTERÉ BYLY NEDÁVNO PORIŽENY, DOJDE K ODMONTOVÁNÍ A USCHOVÁNÍ. POUŽIJÍ SE ZNOVU. STARÉ VĚŠÁKY BUDOU VYMĚNĚNY ZA NOVÉ
- POZN. č.4: STÁVAJÍCÍ PARAPETY BUDOU ODSTRANĚNÝ
- POZN. č.5: STÁVAJÍCÍ BOILER 200l - BUDE ODSTRANĚN

LEGENDA MATERIÁLŮ:

- STÁVAJÍCÍ KONSTRUKCE
- BOURANÉ KONSKTRUKCE
- BOURANÉ KONSTRUKCE
- KERAMICKÝ OBKLAD - BOURÁNÍ
- HRANICE ŘEŠENÉHO ÚZEMÍ


BLOK "AH2"

PŮDORYS 2.NP

M 1:50

LEGENDA MÍSTNOSTÍ- BLOK "AH2":

OZN.	ÚČEL MÍSTNOSTI	PLOCHA (m2)	PODLAHA	SKLADBA	ÚPRAVA POVRCHU
201	ÚKLIDOVÁ KOMORA	1,40	PVC	A2	STĚNY-OBKLAD v=2,0m, ŠTUK, MALBA, STROP-ŠTUK, MALBA
202	WC PERSONÁL	1,17	KERAMICKÁ DLAŽBA	B2	STĚNY-OBKLAD v=2,0m, ŠTUK, MALBA, STROP-ŠTUK, MALBA
203	UMÝVÁRNA PERSONÁL	1,86	KERAMICKÁ DLAŽBA	B2	STĚNY-OBKLAD v=2,0m, ŠTUK, MALBA, STROP-ŠTUK, MALBA
204	ŠATNA PERSONÁL	3,12	PVC	A2	STĚNY-ŠTUK, MALBA, STROP-ŠTUK, MALBA
205	ŠATNA DĚTI	18,78	PVC	A2	STĚNY-ŠTUK, MALBA, STROP-ŠTUK, MALBA
206	UMÝVÁRNA DĚTI	12,86	PVC	A2	STĚNY-OBKLAD v=1,2m, ŠTUK, MALBA, STROP-SDK Podhled v=2,9m, MALBA
207	WC DĚTI	8,32	PVC	A2	STĚNY-OBKLAD v=1,2m, ŠTUK, MALBA, STROP-SDK Podhled v=2,9m, MALBA

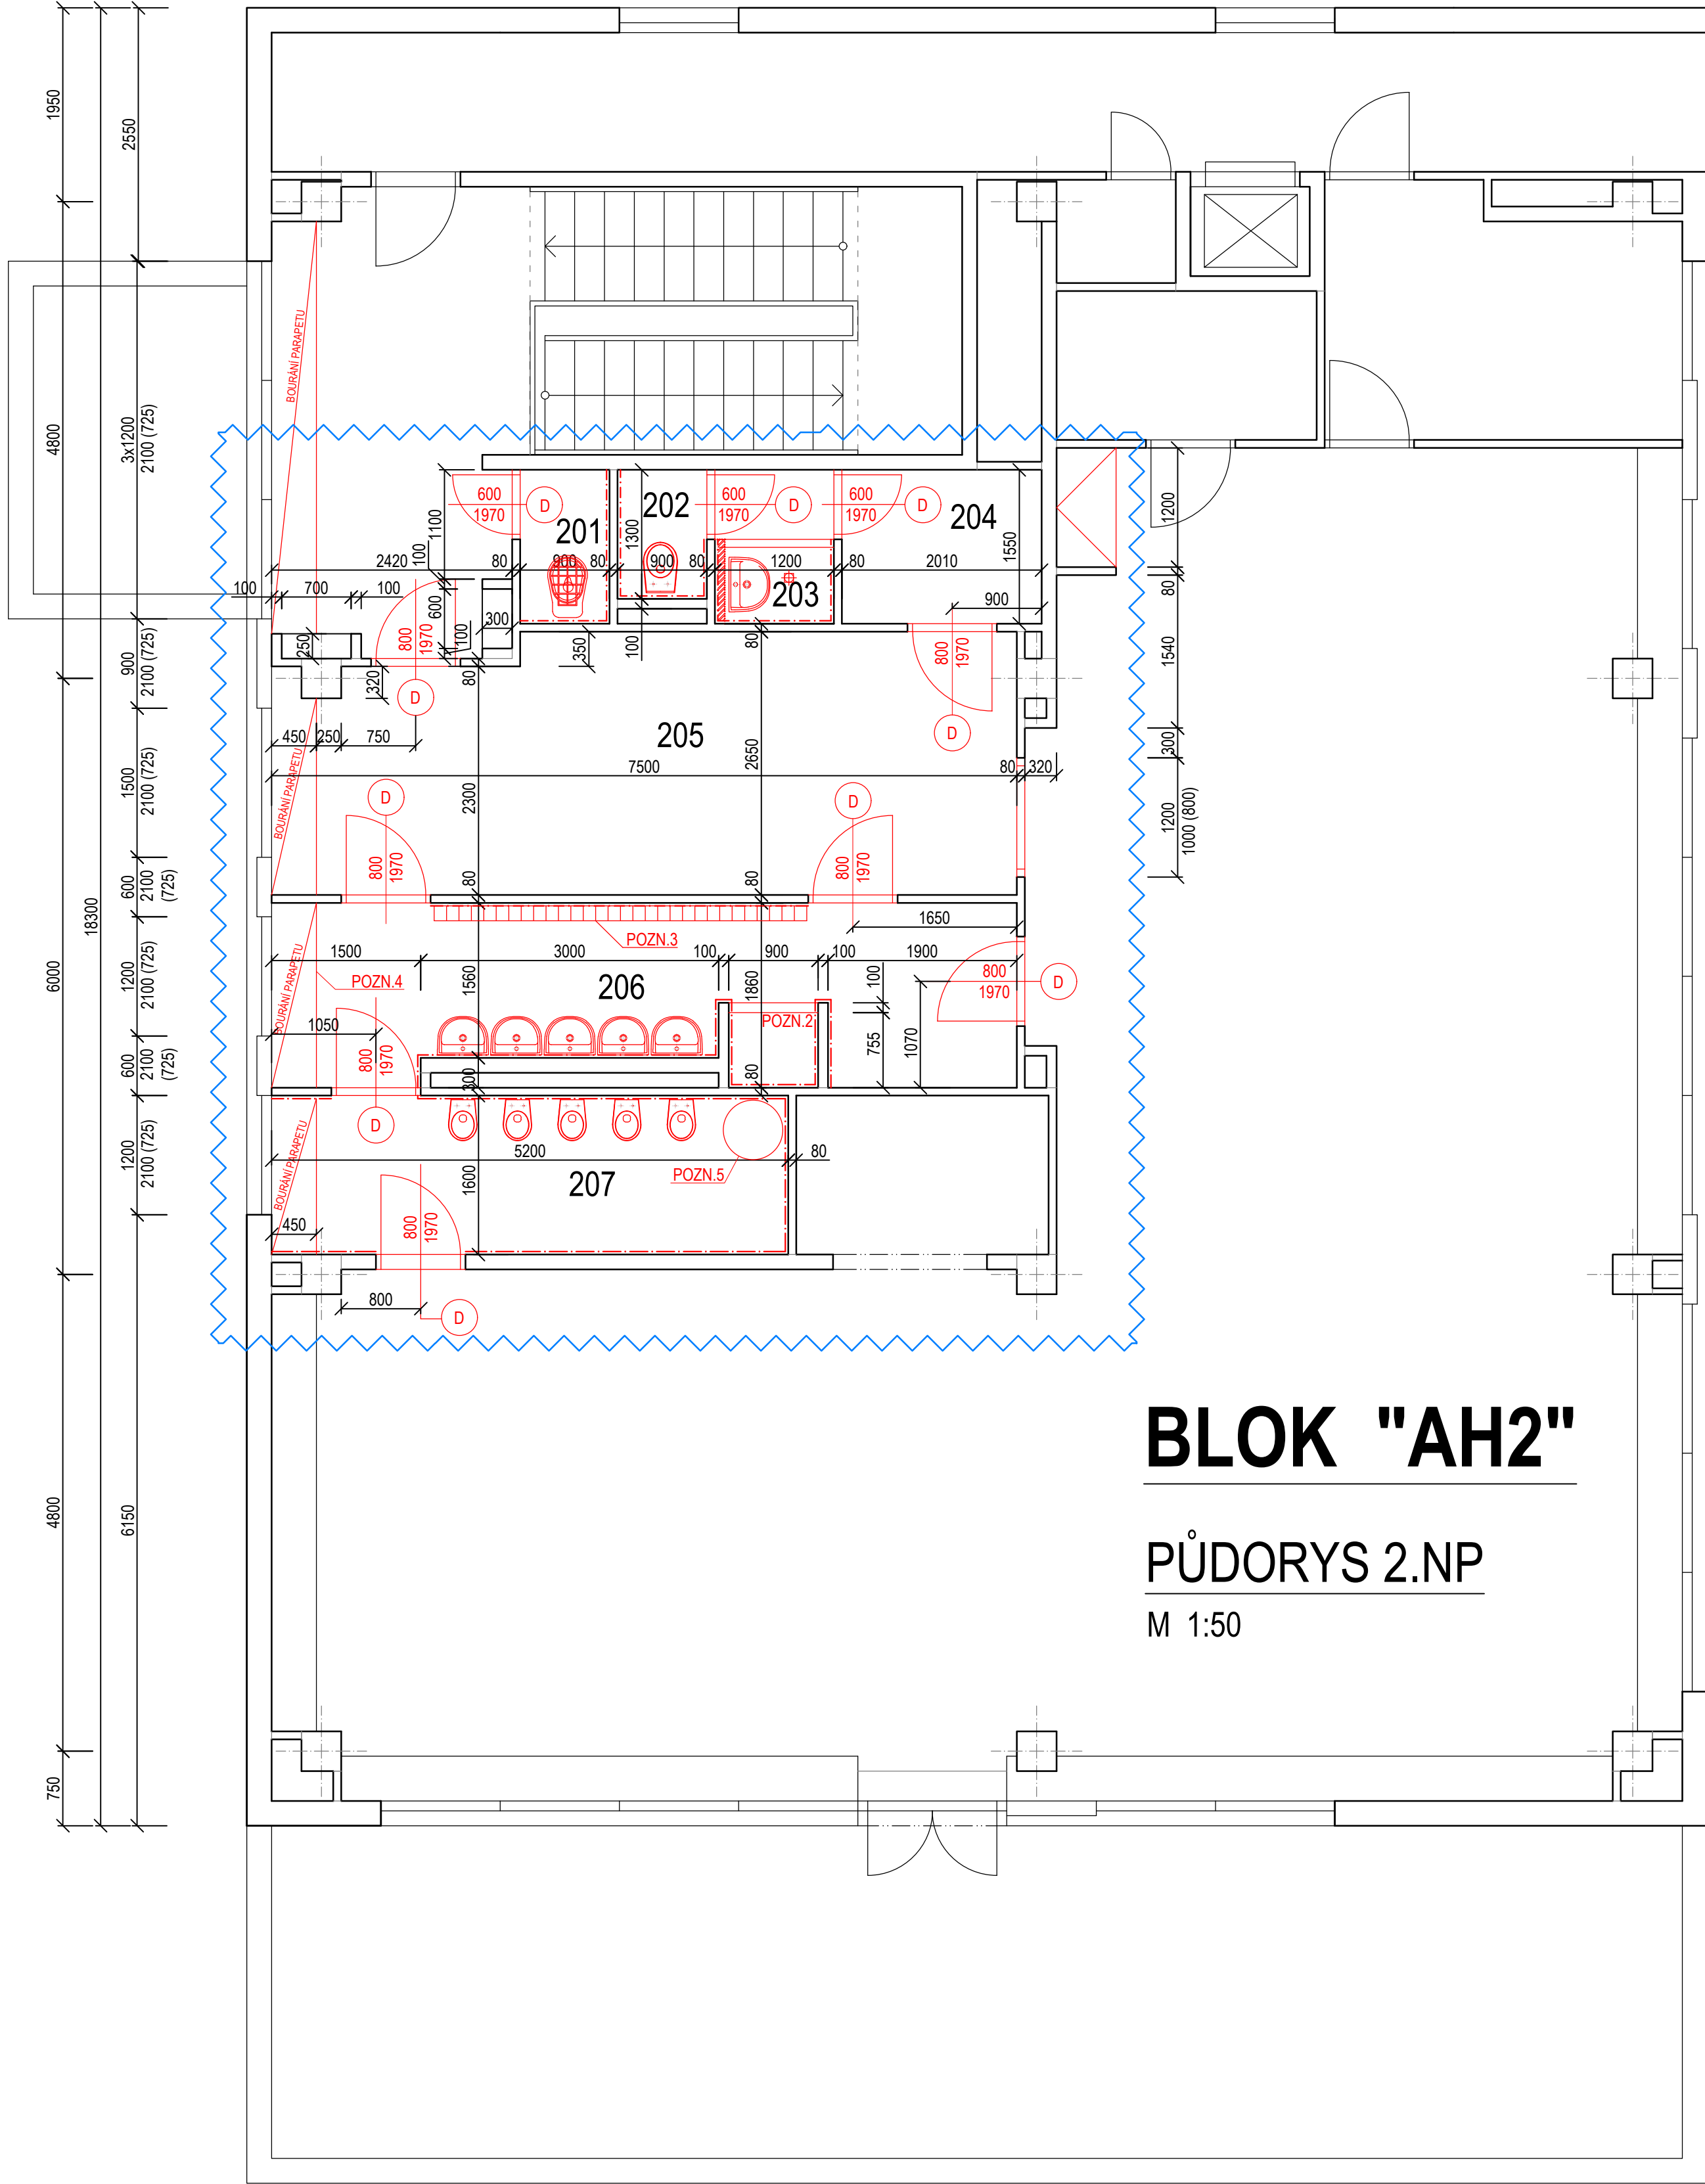

název a místo stavby:

MŠ J. Maluchy 13 - oprava sociálních zařízení vč. šaten

MŠ Jana Maluchy, Ostrava - Dubina

investor:
Městský obvod Ostrava - Jih, Horní 791/3,
700 30 Ostrava - Hrabůvka

část:
D

zodpovědný projektant:
Petr Mareček , ČKAIT 1103789

vypracoval:
Dobromila Hadašová

stupeň dokumentace:
DPS

výkres:
PŮDORYS 2.NP - STÁVAJÍCÍ STAV / DEMOLICE

měřítko:
1:50

datum:
ČERVENEC 2020

formát:
A1

číslo výkresu:

D.1.2 - 2/2