


PŮDORYS 3.NP - M 1:50

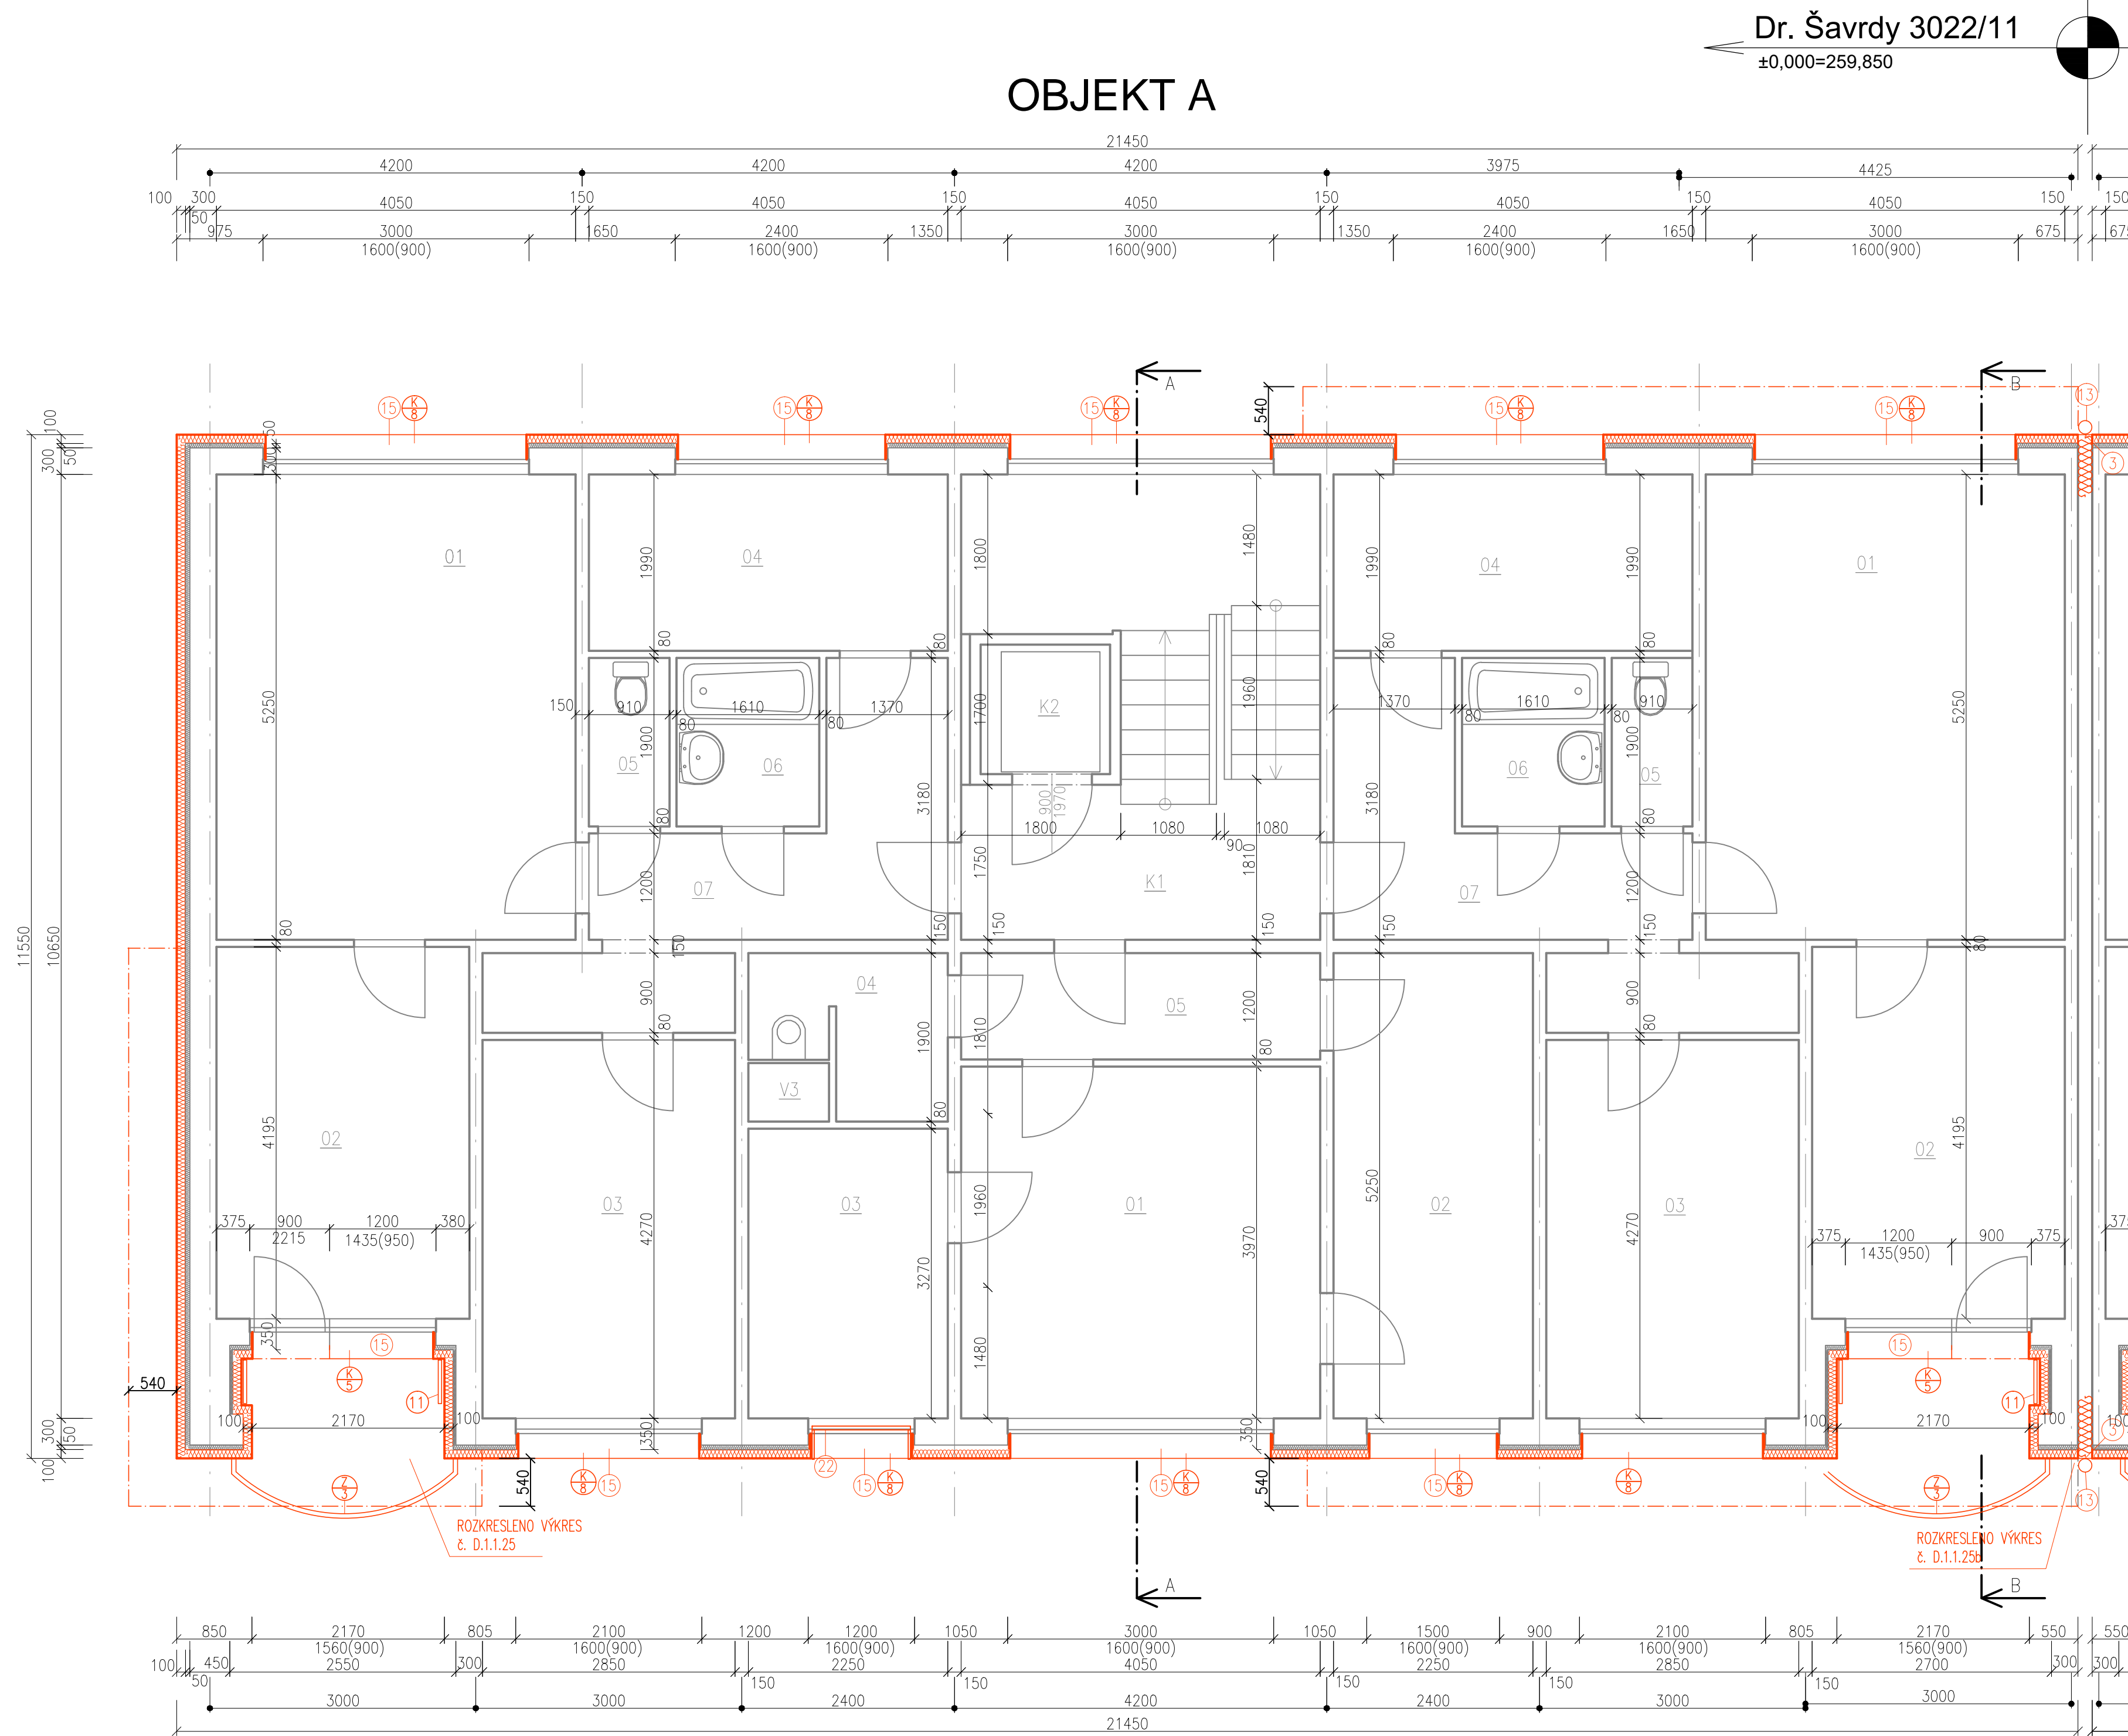

SEZNAM MÍSTNOSTÍ OBJEKT A

BYT	BYT. PROSTORY		PLOCHY m2			
	OZN.	NÁZEV MÍSTNOSTI	OBYTNÉ	PŘÍSLUŠ.	UŽITKOVÉ	LODŽIE
BYT IV - 10	01	OBYVACÍ POKOJ	20,90			
	02	LOŽNICE	12,21			
	03	LOŽNICE	12,17			
	04	KUCHYNĚ	1,65	6,00		
	05	WC		1,10		
	06	KOUPELNA		3,20		
	07	PŘEDSÍN		9,88		
	08	SPÍŽ		0,36		
	09	LODŽIE				4,04
	CELKEM		46,93	20,54	67,47	4,04
BYT II - 2	01	OBYVACÍ POKOJ	16,08			
	02	LOŽNICE	11,81			
	03	KUCHYNĚ	0,95	6,0		
	04	WC + KOUPELNA		3,63		
	05	PŘEDSÍN		4,86		
	06	SPÍŽ		0,36		
	CELKEM		28,84	14,85	43,69	

KOMUNIKACE	
K1	SCHODIŠTĚ
K2	VÝTAH
CELKEM	
20,48	

DOM. VYBAVENÍ	
V1	INST. PROSTOR
V2	INST. PROSTOR
V3	INST. PROSTOR
CELKEM	
1,62	

LEGENDA MATERIÁLŮ

- STÁVAJÍCÍ KONSTRUKCE  
NOVÉ KONSTRUKCE
- ŽB PREFA PANELY SYSTÉMU OP.1.13  
KONSTRUKCE Z PÓRBETONU  
PROSTÝ BETON  
MINERÁLNÍ TEPELNÁ IZOLACE  
TEPELNÁ IZOLACE XPS  
ZEMINA V HUTNĚNÝCH ZÁSYPECH  
ROSTLÝ TERÉN  
ŠTĚRKOPÍSEK  
HYDROIZOLACE

NOVÉ KONSTRUKCE

- 1 Provedení hydroizolace, zateplení stěny XPS tl. 80 mm,  
2 Vnější parapetní plechy 1.PP  
3 Dilatační pásy mezi objekty u vnější hrany fasády  
4 Osazení nových ochranných mřížek do oken  
5 Osazení nových dvířek k HUP  
6 Osazení nových dvířek k HDS  
7 Zateplení spodní části stropu mezi 1.PP a 1.NP  
8 Okapový chodník  
9 Betonová stříška  
10 Oplechování parapetu lodžie  
11 Sušák prádla lodžiový  
12 Bezrámové zasklení lodžie  
13 Okapní svody  
14 Dlažba před vchodem  
15 Vnější parapety nadzemních podlaží  
16 Balkonové zábradlí ve štítu  
17 Zábradlí lodžie  
18 Vstupní přístřešek  
19 Kontaktní zateplovací systém z minerální vaty  
20 Střešní krytina  
21 Okapní žlab  
22 Okenní sušák  
23 Fr. okno – zábradlí ve štítu

POŘ.Č.	DATUM	POPIS ZMĚNY	PROJEKTANT	ZODPOVĚDNÝ PROJEKTANT	SCHVÁLIL
REVIZE					
PROJEKTANT			ZODPOVĚDNÝ PROJEKTANT	SCHVÁLIL	
Ing. Jan Jablončík			Ing. arch. Anna Petiščeva	Ing. Jiří NOVOHRADSKÝ	
MÍSTO STAVBY: K.Ú. DUBINA U OSTRAVY, p.č. 310					
INVESTOR: Městský obvod Ostrava-Jih, Horní 791/3, Hrabůvka, 70030 Ostrava					
STAVBA: STAVEBNÍ ÚPRAVY BYTOVÝCH DOMŮ			VÝTIŠK C.		
Dr. Šavrdy 3022/11, Ostrava - Bělský les			FORMÁT A1		
PS:			DATUM 04/2020		
			STUPEŇ DSP		
			ČÍSLO ZAKÁZKY 019096Z		
			MĚŘÍTKO 1:50		
NÁZEV: PŮDORYS 3.NP - NAVRŽENÝ STAV			ARCHIVNÍ ČÍSLO: 019096ZA-D.1.1-14		