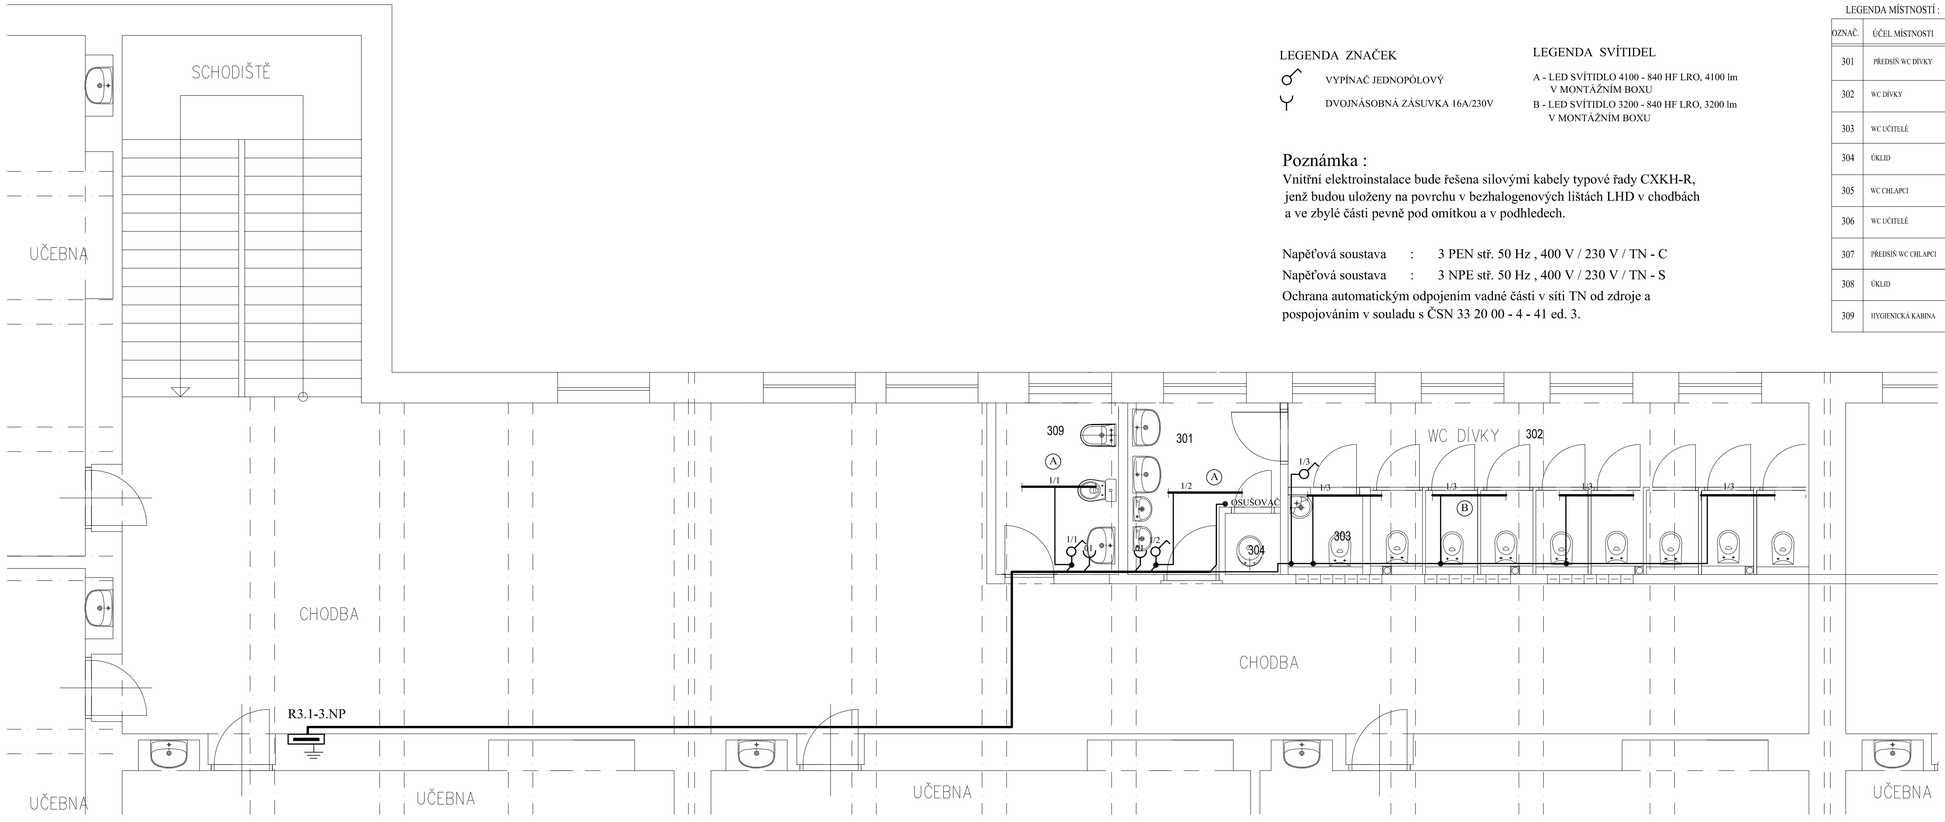

LEGENDA ZNAČEK

- VYPÍNAČ JEDNOPÓLOVÝ
- DVOJNÁSOBNÁ ZÁSUVKA 16A/230V

LEGENDA SVÍTIDEL

A - LED SVÍTIDLO 4100 - 840 HF LRO, 4100 lm
V MONTÁŽNÍM BOXU

B - LED SVÍTIDLO 3200 - 840 HF LRO, 3200 lm
V MONTÁŽNÍM BOXU

Poznámka :

Vnitřní elektroinstalace bude řešena silovými kabely typové řady CXKH-R, jenž budou uloženy na povrchu v bezhalogenových lištách LHD v chodbách a ve zbylé části pevně pod omítkou a v podhledech.

Napěťová soustava : 3 PEN stř. 50 Hz , 400 V / 230 V / TN - C

Napěťová soustava : 3 NPE stř. 50 Hz , 400 V / 230 V / TN - S

Ochrana automatickým odpojením vadné části v síti TN od zdroje a pospojováním v souladu s ČSN 33 20 00 - 4 - 41 ed. 3.

LEGENDA MÍSTNOSTÍ :

OZNAČ.	ÚČEL MÍSTNOSTI	PLOCHA m2	DRUH PODLAHY	ÚPRAVA POVRCHŮ	STROPY	OSTATNÍ
301	PŘEDSÍŇ WC DÍVKY	5,87	VYROVNÁNÍ A PŘÍPR.POVRCHU KERAMICKÁ DLAŽBA DO FLEXIBILNÍHO TMELE	OMÍTKA VÁPENNÁ MALBA KERAMICKÝ OBKLAD v.2000mm	OPRAVA OMÍTEK 15-20% MALBA MALBA	NOVÉ DVEŘE VČETNĚ ZÁRUBNÍ
302	WC DÍVKY	21,86	VYROVNÁNÍ A PŘÍPR.POVRCHU KERAMICKÁ DLAŽBA DO FLEXIBILNÍHO TMELE	OPRAVA OMÍTEK 15-20% MALBA KERAMICKÝ OBKLAD v.2000mm	OPRAVA OMÍTEK 15-20% MALBA	NOVÉ WC KABINY
303	WC UČITELÉ	1,58	VYROVNÁNÍ A PŘÍPR.POVRCHU KERAMICKÁ DLAŽBA DO FLEXIBILNÍHO TMELE	OMÍTKA VÁPENNÁ MALBA KERAMICKÝ OBKLAD v.1600mm	OPRAVA OMÍTEK 15-20% MALBA	NOVÉ DVEŘE 700 1970mm VČETNĚ ZÁRUBNÍ
304	ÚKLID	0,90	VYROVNÁNÍ A PŘÍPR.POVRCHU KERAMICKÁ DLAŽBA DO FLEXIBILNÍHO TMELE	OMÍTKA VÁPENNÁ MALBA KERAMICKÝ OBKLAD v.1600mm	OPRAVA OMÍTEK 15-20% MALBA	NOVÉ DVEŘE 700 1970mm VČETNĚ ZÁRUBNÍ
305	WC CHLAPCI	22,56	VYROVNÁNÍ A PŘÍPR.POVRCHU KERAMICKÁ DLAŽBA DO FLEXIBILNÍHO TMELE	OPRAVA OMÍTEK 15-20% MALBA KERAMICKÝ OBKLAD v.2000mm	OPRAVA OMÍTEK 15-20% MALBA	NOVÉ WC KABINY
306	WC UČITELÉ	1,58	VYROVNÁNÍ A PŘÍPR.POVRCHU KERAMICKÁ DLAŽBA DO FLEXIBILNÍHO TMELE	OMÍTKA VÁPENNÁ MALBA KERAMICKÝ OBKLAD v.1600mm	OPRAVA OMÍTEK 15-20% MALBA	NOVÉ DVEŘE 700 1970mm VČETNĚ ZÁRUBNÍ
307	PŘEDSÍŇ WC CHLAPCI	4,67	VYROVNÁNÍ A PŘÍPR.POVRCHU KERAMICKÁ DLAŽBA DO FLEXIBILNÍHO TMELE	OMÍTKA VÁPENNÁ MALBA KERAMICKÝ OBKLAD v.2000mm	OPRAVA OMÍTEK 15-20% MALBA	NOVÉ DVEŘE VČETNĚ ZÁRUBNÍ
308	ÚKLID	0,90	VYROVNÁNÍ A PŘÍPR.POVRCHU KERAMICKÁ DLAŽBA DO FLEXIBILNÍHO TMELE	OMÍTKA VÁPENNÁ MALBA KERAMICKÝ OBKLAD v.1600mm	OPRAVA OMÍTEK 15-20% MALBA	NOVÉ DVEŘE 700 1970mm VČETNĚ ZÁRUBNÍ
309	HYGIENICKÁ KABINA	5,60	VYROVNÁNÍ A PŘÍPR.POVRCHU KERAMICKÁ DLAŽBA DO FLEXIBILNÍHO TMELE	OMÍTKA VÁPENNÁ MALBA KERAMICKÝ OBKLAD v.2000mm	OPRAVA OMÍTEK 15-20% MALBA	NOVÉ DVEŘE 800 1970mm VČETNĚ ZÁRUBNÍ

ZODPOVĚDNÝ PROJEKTANT:
LENKA JERAKASOVÁ
ul. Zábumenní 2226/82
708 000 OSTRAVA - PORUBA
TEL: 603 767 309
E-MAIL: jerakasova@volny.cz
IČO: 633 07 111, ČKAIT 1103467

PROJEKTANT SPECIALISTA :
MAREK SEIFERT
PROJEKTOVÁNÍ EL. ZAŘÍZENÍ
Dr. Martínka 35, Ostrava
Tel. : 596783066
Mobil : 603167931
E-mail : m.seifert@volny.cz

INVESTOR: Statutární město Ostrava
Městský obvod Ostrava-Jih
Horní 791/3
700 30 Ostrava-Hrabůvka

STAVBA: k.ú. Hrabůvka, parcela č. 864

OPRAVA SOCIÁLNÍCH ZAŘÍZENÍ VČ. ROZVODŮ V ZŠ PROVAZNICKÁ 64, OSTRAVA-HRABŮVKA

DATUM: 01/2022

FORMÁT: 4 x A4

STUPEŇ: DPS

OBJEKT:

ČÍSLO PARÉ:

ČÁST:
D.1.4. TPS - SILNOPROUDÁ ELEKTROTECHNIKA

ARCH. ČÍSLO: 4898

OBSAH VÝKRESU:
ELEKTROINSTALACE 3.NP

MĚŘÍTKO 1:50

ČÍSLO VÝKRESU: 08