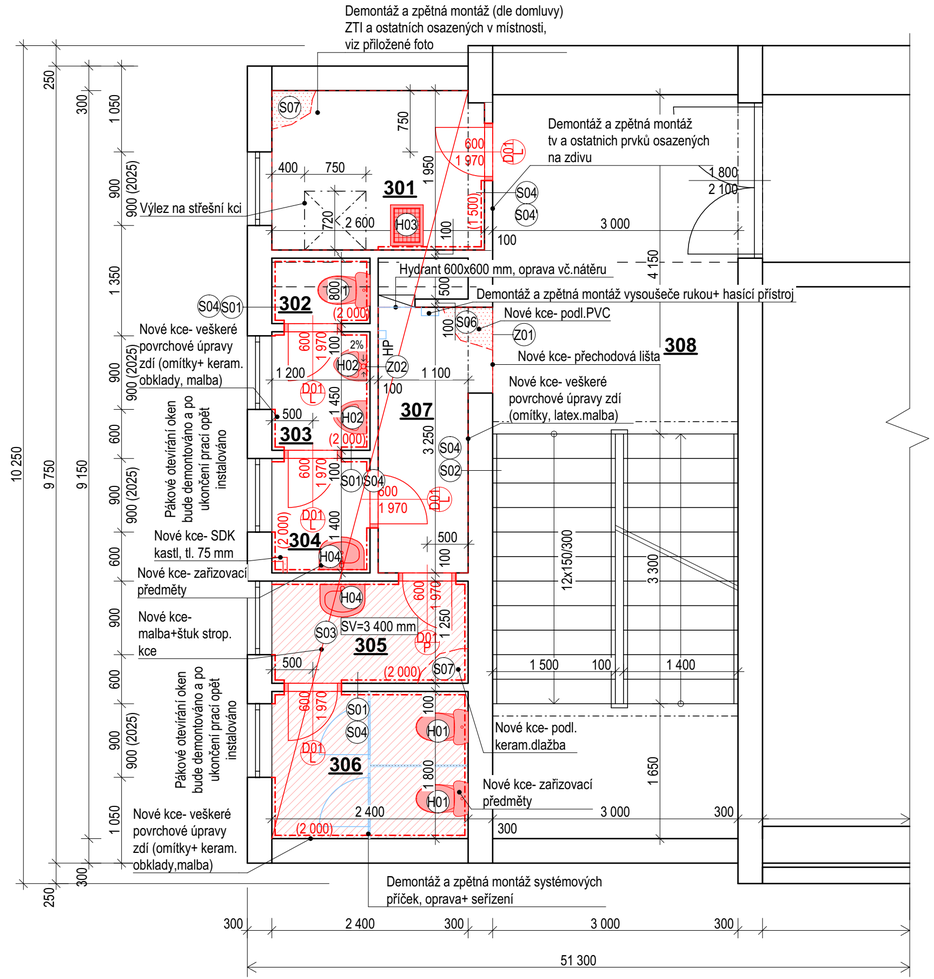

TABULKA MÍSTNOSTÍ

Č.	Název místnosti	Plocha (m2)	Nášlapná vrstva	Plocha povrchu zdí	Povrch.úprava zdiva
301	Sklad	5,04	Keram.dlažba/S07	26,90	jádro+štuk. omítka+keram.obklad v.1 500 mm, ve dvou odstínech
302	WC chlapci	0,96	Keram.dlažba/S07	11,39	jádro+štuk. omítka+keram.obklad v.2 000 mm, ve dvou odstínech
303	Pisoáry chlapci	1,74	Keram.dlažba/S07	13,32	jádro+štuk. omítka+keram.obklad v.2 000 mm, ve dvou odstínech
304	Umývárna chlapci	1,68	Keram.dlažba/S07	13,00	jádro+štuk. omítka+keram.obklad v.2 000 mm, ve dvou odstínech
305	Umývárna dívky	3,00	Keram.dlažba/S07'	19,72	jádro+štuk. omítka+keram.obklad v.2 000 mm, ve dvou odstínech
306	WC dívky	4,32	Keram.dlažba/S07'	24,85	jádro+štuk. omítka+keram.obklad v.2 000 mm, ve dvou odstínech
307	Chodba	4,24	PVC/S06	20,21	jádro+štuk. omítka+latexový omyvatelný nátěr, v. 1 400 mm
308	Chodba+ schodiště	27,38	-	58,34	-
		47,70 m²			

LEGENDA MATERIÁLŮ

- STÁVAJÍCÍ KCE
- NOVÉ KCE
- NOVÉ KCE- omítka
- DEMONTÁŽ A ZPĚTNÁ MONTÁŽ
- NOVÉ KCE- podlaha
- VÝŠKOVÉ VYROVNÁNÍ PODLAHY

POZNÁMKY

- DOJDE K VÝMĚNĚ VEŠKERÝCH OTOPNÝCH TĚLES V DOTČENÝCH MÍSTNOSTECH
- PŘED OSAZENÍM NOVÝCH DVEŘÍ BUDE ZHOTOVEN NÁTĚR ZÁRUBNÍ
- V KAŽDÉM PODLAŽÍ V MÍSTNOSTI WC CHLAPCI BUDE PROVEDENA PŘÍPRAVA PRO BUDOUCÍ OSAZENÍ VENTILÁTORU
- STÁVAJÍCÍ LUXFERY BUDOU ZACHOVÁNY BEZE ZMĚNY
- PŘED ZAHÁJENÍM PRACÍ BUDOU DEMONTOVÁNY PRVKY V DOTČENÝCH MÍSTNOSTECH (ZRCADLA, DÁVKOVAČE MÝDLA, ATD.)

S

ZODP. PROJEKTANT	VYPRACOVAL	**BYVAST pro s.r.o.**
ING. BOHDAN MRÁZEK	ING. VENDULA KVAPILOVÁ ING. JIŘÍ CIGÁNEK	U Rourovny 697/16, Ostrava - Svinov, 721 00 IČ: 27848183
INVESTOR:	MĚSTO OSTRAVA, ÚMOb OSTRAVA- JIH, HORNÍ 791/3, 700 30	STUPEŇ: DPS
MÍSTO STAVBY:	MJR. NOVÁKA 1455/34, OSTRAVA- HRABŮVKA, 700 30	DATUM: 02/ 2018
PARCELA Č.: 1303	K.Ú.: HRABŮVKA	FORMÁT: 3xA4
AKCE:	VÝMĚNA ROZVODŮ ZDRAVOTECH. A OPRAVA SOC. ZAŘÍZENÍ V PAVILONU D, OBJEKT MJR. NOVÁKA 1455/34, OSTRAVA- HRABŮVKA	MĚŘÍTKO: 1:50 / Č. VÝKRESU: D.1.1-006
NOVÉ KCE- PŮDORYS 3.NP		