


22450

LEGENDA MÍSTNOSTI :

OZNAČ.	ÚČEL MÍSTNOSTI	PLOCHA m <sup>2</sup>
201	SCHOD. PROSTOR	11,9
202	CHODBA	21,8
203	neobsazeno	
204	WC MUŽI	0,9
205	WC ŽENY	1,1
206	WC ŽENY	1,1
207	POKOJ	13,3
208	POKOJ	13,3
209	UMÝVÁRNA	5,6
210	PŘEDSÍŇ	2,4
211	POKOJ	15,2
212	POKOJ	11,7
213	POKOJ	16,6
214	POKOJ	16,4
215	POKOJ	10,9
216	POKOJ	15,2
217	PŘEDSÍŇ	2,4
218	UMÝVÁRNA	5,6
219	POKOJ	13,4
220	KUCHYŇ	13,1

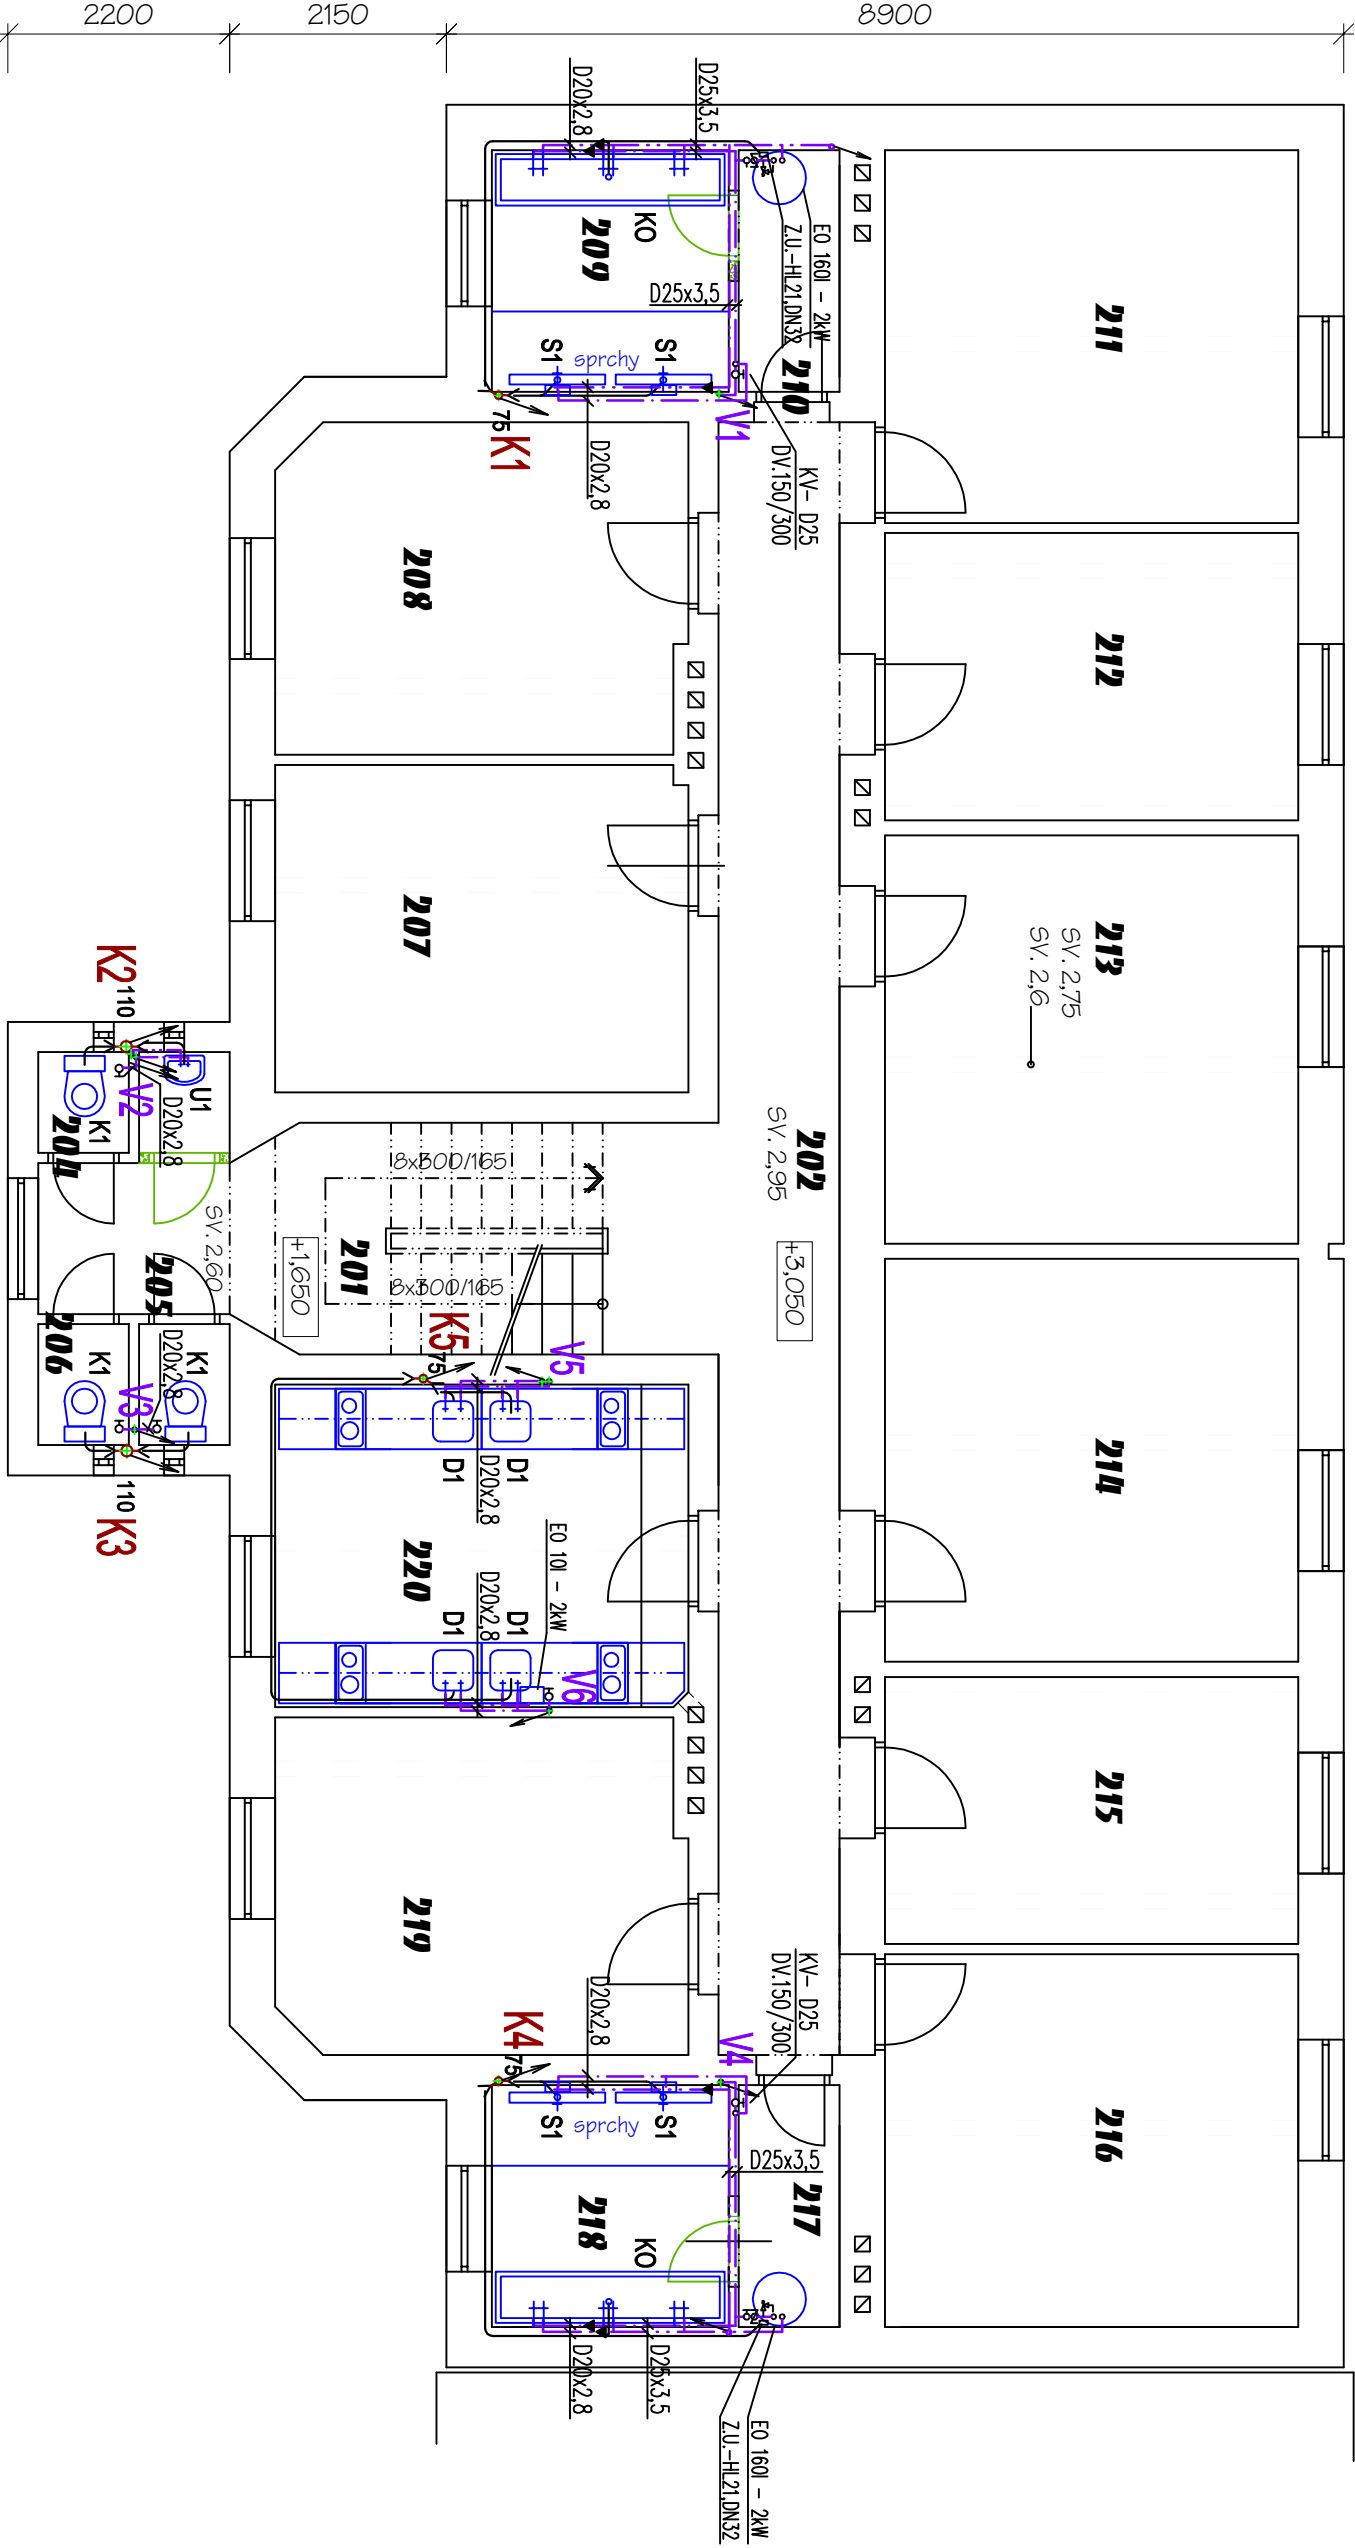

LEGENDA :

- NOVÝ ROZVOD STUŽENÉ VODY
- NOVÝ ROZVOD TV
- STÁVAJÍCÍ ROZVOD VODY BUDE DEMONTOVÁN V CELÉM ROZSAHU
- PO STÁVAJÍCÍ VODOM. SESTAVU

**POZNÁMKA :**  
STÁVAJÍCÍ ZAŘÍZENÍ PŘEDMĚTŮ BUDOU DEMONTOVÁNY V CELÉM ROZSAHU  
LEGENDA ZÁKL. PŘEDMĚTŮ - VIZ TECHN. ZPRÁVA  
NUTNO KOORDINOVAT S EL., ÚTÍ

D.1.4 - ZDRAVOTNĚ TECHNICKÉ INSTALACE

INVESTOR: SMO Mob Ostrava - Jih Horní 719/3, Ostrava - Hrabůvka		ZODPOVĚDNÝ PROJEKTANT: Ing. Vlasta Vargová Nádražní 30, Ostrava	
UBYTOVNA - UDRŽOVACÍ PRÁCE		Datum: 09/2023	
Místo stavby:		Stupeň: DPS	
Hasičská 366/3, Ostrava-Hrabůvka		Zakázkové číslo: XIII/2009	
PŮDORYS 2.NP-NOVÝ STAV		V.č. D.1.4-04	
		Měřítko: 1:75	