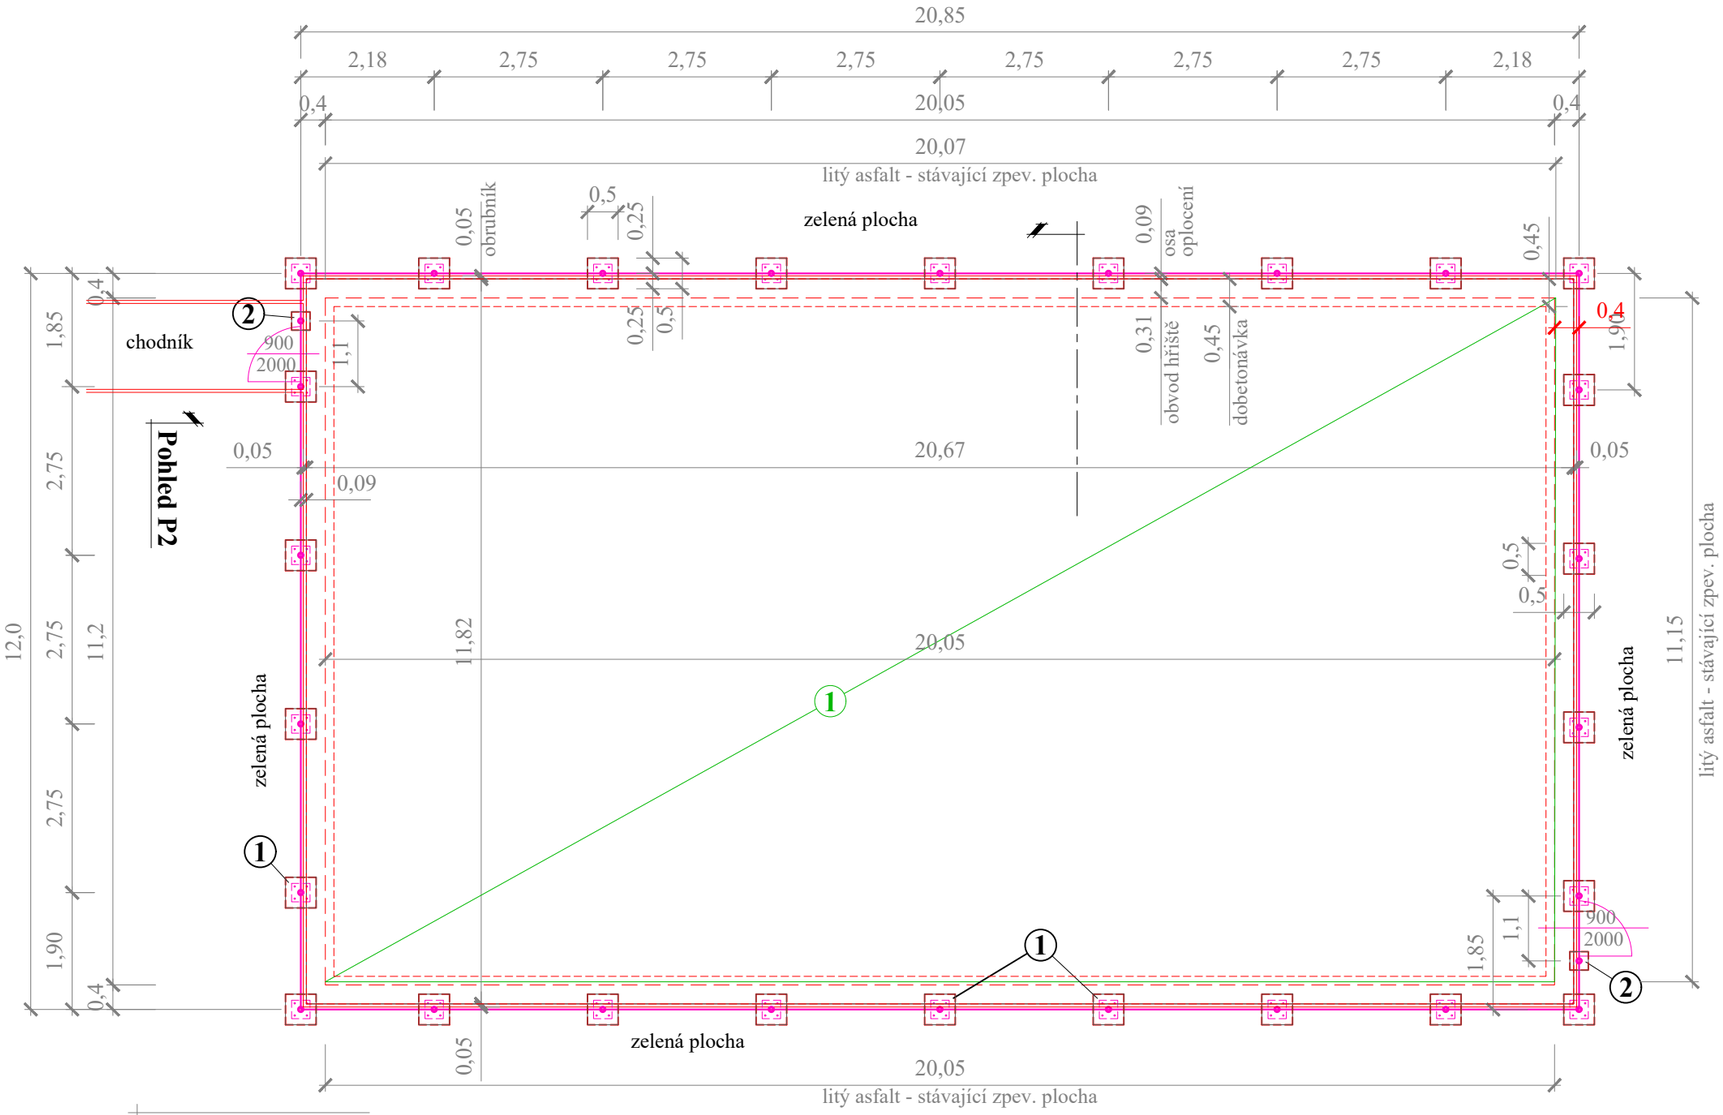

Pohled P1

ŘEZ M1:50

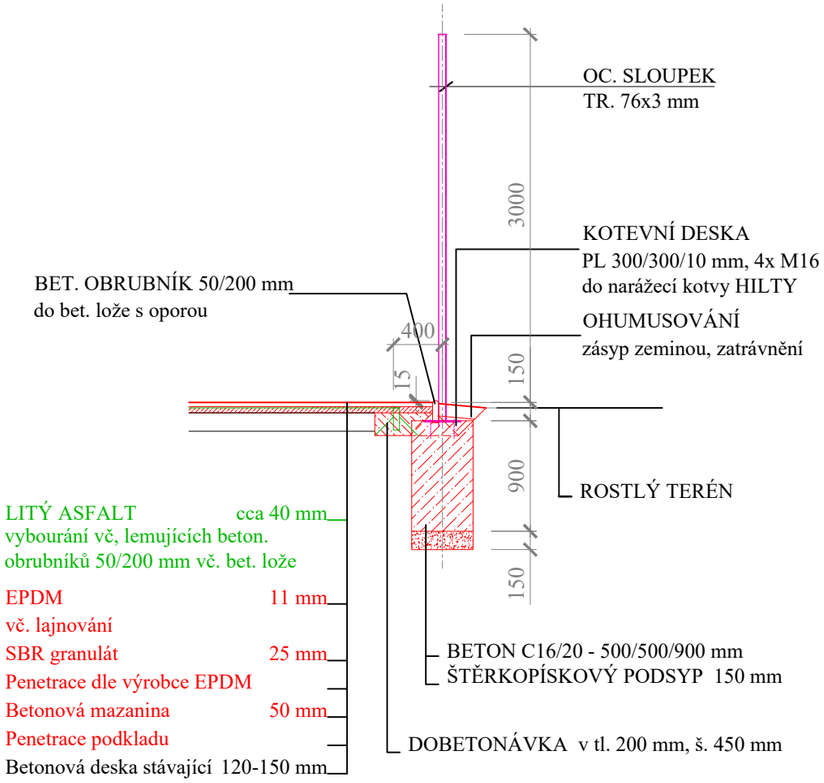

LEGENDA :

STÁVAJÍCÍ STAV
BOURÁNÍ
NOVÝ STAV

BETON. OBRUBNÍK ZAHRADNÍ 50/200 mm do beton. lože s oporou
výškové osazení musí být 15 mm nad povrchem EPDM

DOBETONÁVKA po celém obvodu - š. 450 mm, tl. 200 mm - plocha 28,5 m2
napojení na stávající beton. desku - trny beton. výztuž

BET. PATKY - beton C16/20 - pro :

① oc. sloupky oplocení - rozm. 500x500x900 mm - ks 26

② vstupní branka - 300x300x900 mm - ks 2

OPLOCENÍ rozm. 12,0 x 20,85 m, výška 2,5 m; OCEL. TRUBKY o průměru 76x3 mm,
Celková dl. 65,7 m
SPECIFIKACE viz v.č. D.2

① Odstranění povrchu z litého asfaltu v tl. 40 mm
plocha 223,8 m2

Zodp. projektant: Ing. Miroslav Pytel	Vypracoval: Ing. Vlasta Vargová	Kreslil: Šárka Hrbková	Wamp in
Investor	SMO-MOb Ostrava - Jih, Horní 3, Ostrava - Hrabůvka		
Akce	**ABY MÍČ NEUTEKL NA CESTU HŘIŠTĚ**	Stupeň	DPS
		Datum	duben 2025
Místo stavby	parc.č. 793/291, k.ú. Výškovice u Ostravy	Zak. číslo	I/2025
Část	**D. Architektonicko-stavební řešení**	Měřítko: 1:100, 1:50	Číslo výkresu: **D.1**
Obsah	**OPLOCENÍ - PŮDORYS, ŘEZ**		