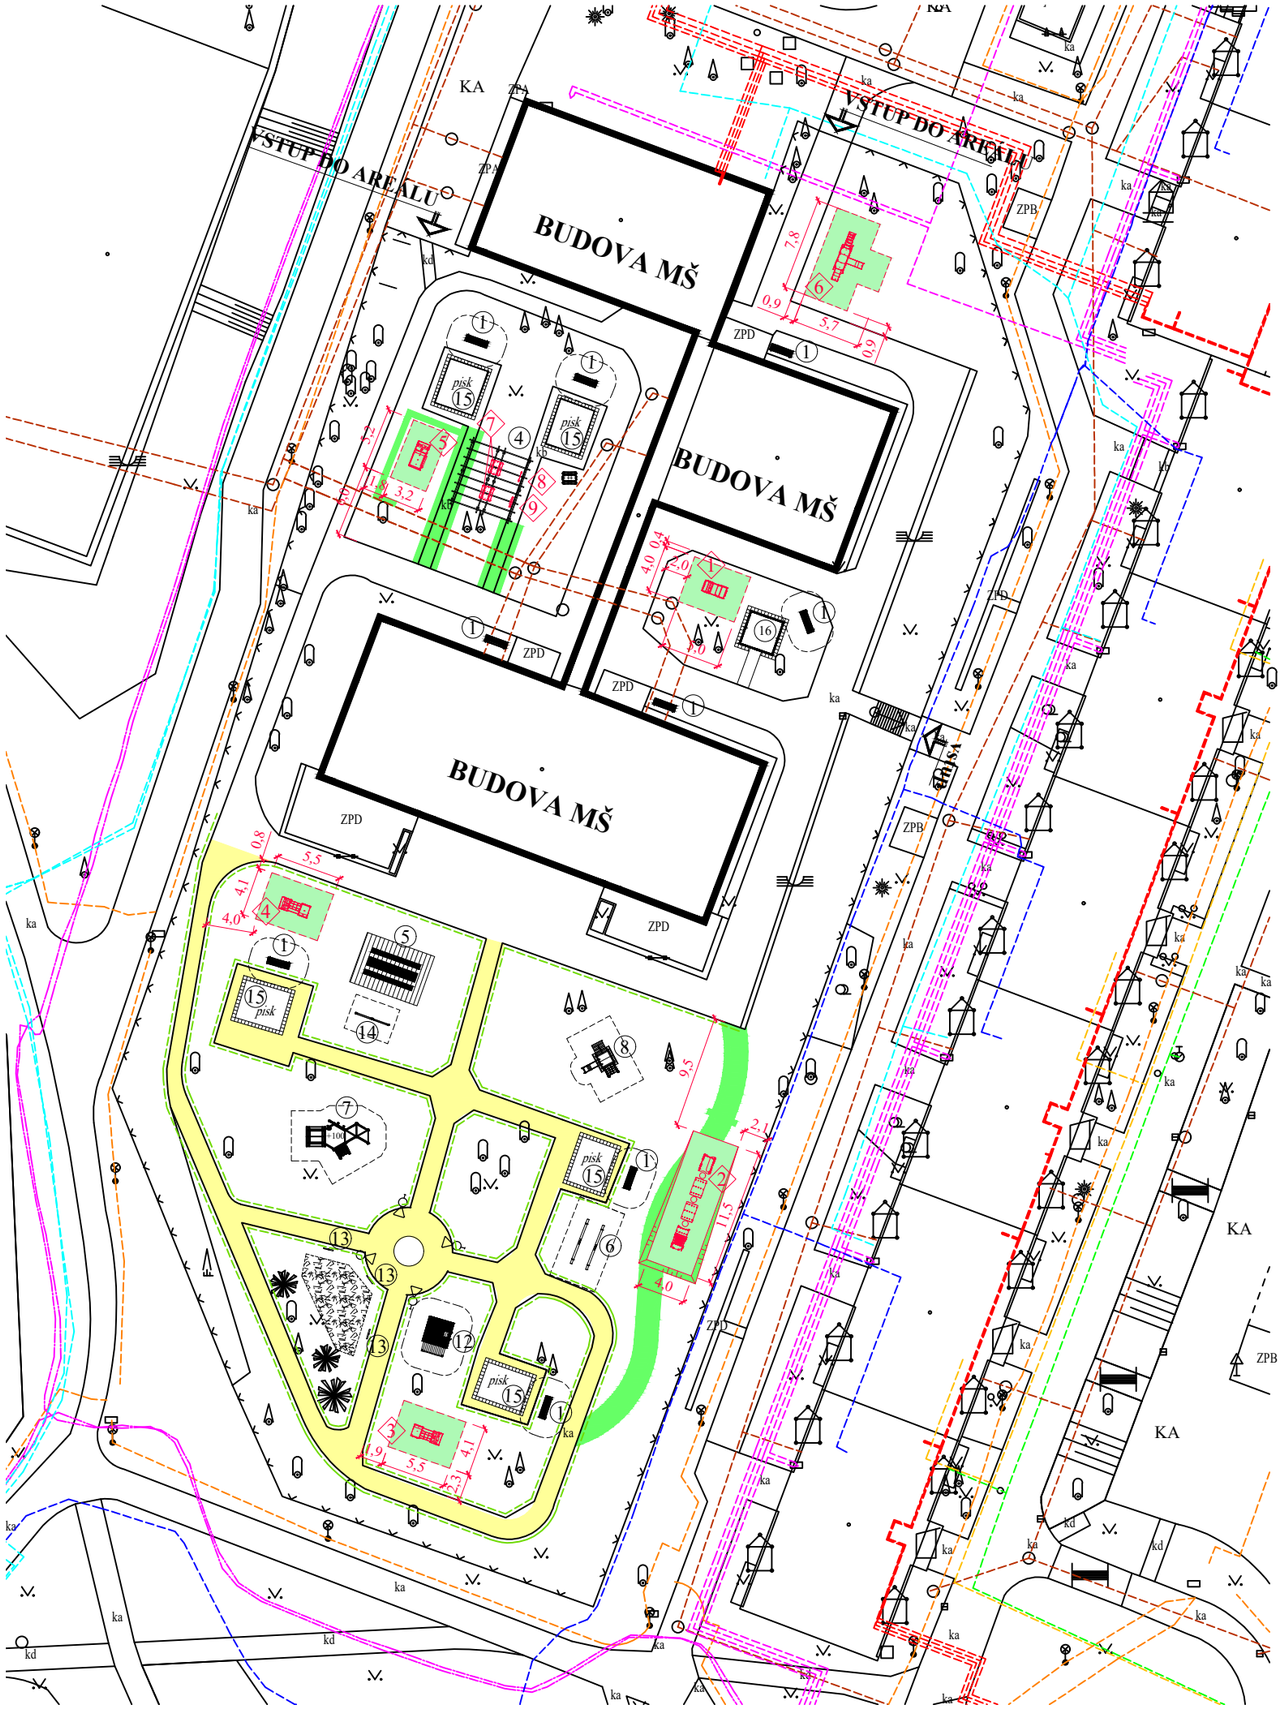

LEGENDA INŽ. SÍTÍ

- KANALIZACE
- VODOVOD
- HORKOVOD
- PLYNOVOD NTL
- SDĚLOVACÍ KABELY O2
- SDĚLOVACÍ KABELY VODAFON
- KABELY VEŘEJNÉHO OSVĚTLENÍ PODZEMNÍ
- KABELY NN PODZEMNÍ
- KABELY VN PODZEMNÍ

LEGENDA

- STÁVAJÍCÍ STAV
- KATASTR
- NOVÝ STAV
- CHODNÍK STÁVAJÍCÍ - ASFALT
- BYLINKOVÁ ZAHRADA, OVOCNÉ KEŘE (rybíz, borůvky, angrešt)
- OVOCNÉ STROMY, ZÁKRSKY
- DOPRAVNÍ ZNAČKY (dětské dopravní hřiště)
- CHODNÍK - DOPRAVNÍ HŘIŠTĚ
  terénní úprava v páse 0,3 m (zamezení zarůstání obrub)
  Celk. dl. 491,0 m
- DOPADOVÁ PLOCHA (nové herní prvky)
  HYBRIDNÍ PRORŮSTAJÍCÍ TRÁVNÍK :
  - prorůstání trávního drnu - tráva přirodní 25%, tráva umělá 75% vel. prorůstajícího otvoru 15x36 mm, tl. 18 mm
  - pádová rohož z PE pěny prosypaná substrátem, tl. 30 mm
  - srovnaný zhutněný rostlý terén

  DP prorůstající koberec celk. 140,9 m2
  DP prorůstající koberec s pádovou rohoží celk. 22,55 m2
- DOPLNĚNÍ ZEMINY, ZALOŽENÍ TRÁVNÍKU
  - v místě bouraného chodníku - tl. 200 mm, plocha 36,6 m2
  - v místě bouraného obrubníku - cca tl. 150 mm, plocha 7 m2

  DOPLNĚNÍ ZEMINY, TERÉNNÍ ÚPRAVA, ZALOŽENÍ TRÁVNÍKU
  - v místě demontované naučné stezky, tl. cca 150 mm, plocha 61 m2

  TERÉNNÍ ÚPRAVA, ZALOŽENÍ TRÁVNÍKU
  - v místě osazení prvku č.2, plocha 8 m2

HERNÍ PRVKY, MOBILIÁŘ stávající

1. LAVIČKA - 9 KS
2. 3. PRUŽINOVÉ HOUPAČKY ODSTRANĚNY V PŘEDCHÁZEJÍCÍM OBDOBÍ
4. PODIUM + ZAHRADNÍ PERGOLA 2,9 x 5,9 M - 2 ks
   DOVYBAVENÍ - EDUKAČNÍ PANELY A LAVICE 8 9 7
5. STŮL S LAVICEMI VČ. ZASTŘEŠENÍ - 4,4 x 6 M
6. KLÁDOVÁ HOUPAČKA - 2 KS
   DOPADOVÁ PLOCHA KÚRA JEHLIČNANŮ (ZRN. DO 80 MM) - 28,11 M2
7. DOMEK "KŘEMÍLEK"
   DOPADOVÁ PLOCHA PÍSEK (BEZ PRACHOVÝCH NEBO JÍLOVÝCH ČÁSTIC ZRN. DO 2 MM) - 38,2 M2
   OBRUBNÍK Z RECYKL. GUMY 100 x 25 x 6 CM, CELK. DL. 25 M
8. VĚŽ "BENJAMIN"
   DOPADOVÁ PLOCHA TRAVNATÁ, POPŘ. MLÁTOVÝ POVRCH - 26,7 M2
9. MOST (LANOVÝ, SÍŤOVÝ NEBO ŘETĚZOVÝ ??)
   DOPADOVÁ PLOCHA TRAVNATÁ - 23,78 M2
12. STANOVÝ DOMEČEK S TERASOU
    DOPADOVÁ PLOCHA TRAVNATÁ - 29,3 M2
13. INFOTABULE - 3 ks
14. TABULE DVOJITÁ
15. PÍSKOVIŠTĚ - OPRAVA STÁVAJÍCÍCH - 5 KS
    (SANACE BET. ZÍDEK VČ. NÁTĚRU BET. POVRCHŮ, DOPLNĚNÍ SEDACÍCH ČÁSTÍ LAVIČEK Z OPRACOVANÝCH DŘEVĚNÝCH FOŠEN VČ. NÁTĚRU)
16. PÍSKOVIŠTĚ NOVÉ - 3 x 3 M

HERNÍ PRVKY nové

1 1 ks JEEP	1x VOLANT, 2x LAVICE ROZM.: 1 x 1,9 x 1,1 m DOPADOVÁ PLOCHA: 20 m2 VÝŠKA PÁDU: 0,3 m	5 1 ks ZMRZLINÁŘ AUTÍČKO	1x VOLANT, 2x LAVICE EDUKAČNÍ PRVKY, BOČNICE ROZM.: 1,2 x 2,2 x 1,3 m DOPADOVÁ PLOCHA: 16,64 m2 VÝŠKA PÁDU: 0,5 m
2 1 ks VLÁČEK	1x MAŠINKA S TUNELEM 2x VAGÓNEK SE STŘECHOU 1x VAGÓNEK BEZ STŘECHY ROZM.: 0,85 x 1,0 x 1,4 m DOPADOVÁ PLOCHA: 46 m2 VÝŠKA PÁDU: 0,5 m POZN.: výkop do roviny dle skutečnosti (mírný spád terénu), doplnění zeleně	6 1 ks KOMBINOVANÁ SESTAVA	2x SKLUZAVKA, 1x KOLMÝ LANOVÝ VÝLEZ, 1x ŠIKMÝ MOST, EDUKAČNÍ PRVKY, BOČNICE ROZM.: 4,28 x 2,24 x 1,69 m DOPADOVÁ PLOCHA: 35,7 m2 VÝŠKA PÁDU: 0,9 m
3 1 ks HASIČI	1x VOLANT, 1x LAVICE, 1x LANOVÝ TUNEL, EDUKAČNÍ PRVKY, BOČNICE ROZM.: 2,5 x 1,1 x 1,2 m DOPADOVÁ PLOCHA: 22,55 m2 VÝŠKA PÁDU: 1,0 m	7 2 ks JÍDELNÍ SET	2x LAVICE, 1x STŮL ROZM.: 1,15 x 1,0 x 0,55 m DOPADOVÁ PLOCHA: 15 m2 VÝŠKA PÁDU: 0,55 m
4 1 ks POLICIE	1x VOLANT, 1x LAVICE, 1x LANOVÝ TUNEL, EDUKAČNÍ PRVKY, BOČNICE ROZM.: 1,1 x 2,5 x 1,1 m DOPADOVÁ PLOCHA: 22,55 m2 VÝŠKA PÁDU: 0,3 m	8 1 ks EDUK. TABULE ZÁVOD S AUTEM	2x OC. SLOUPEK, 1x DESKA HDPE ROZM.: 0,13 x 0,9 x 1,25 m DOPADOVÁ PLOCHA: 11 m2 VÝŠKA PÁDU: --
		9 1 ks EDUK. TABULE BANKA	2x OC. SLOUPEK, 1x DESKA HDPE ROZM.: 0,2 x 0,9 x 1,25 m DOPADOVÁ PLOCHA: 11 m2 VÝŠKA PÁDU: --

Zodp. projektant: Ing. Miroslav Pytel	Vypracoval: Ing. Vlasta Vargová	Kreslil: Šárka Hrbková	Wamp in
Investor	SMO MOb Ostrava - Jih, Horní 791/3, Ostrava - Hrabůvka		
Akce	**VYBAVENÍ ZAHRADY MŠ PŘEDŠKOLNÍ 642/1, OSTRAVA-VÝŠKOVICE**	Stupeň	DPS
		Datum	červen 2025
Místo stavby	k.ú. Výškovice, parc. č. 793/174	Zak. číslo	XXVI/2025
Část	**C. Situační výkresy**	Měřítko: 1:500	Číslo výkresu: **C.2**
Obsah	**KOORDINAČNÍ SITUACE**		