PŮDORYS 1. NP – obj. A, B, C, D

PŮDORYS 1.NP

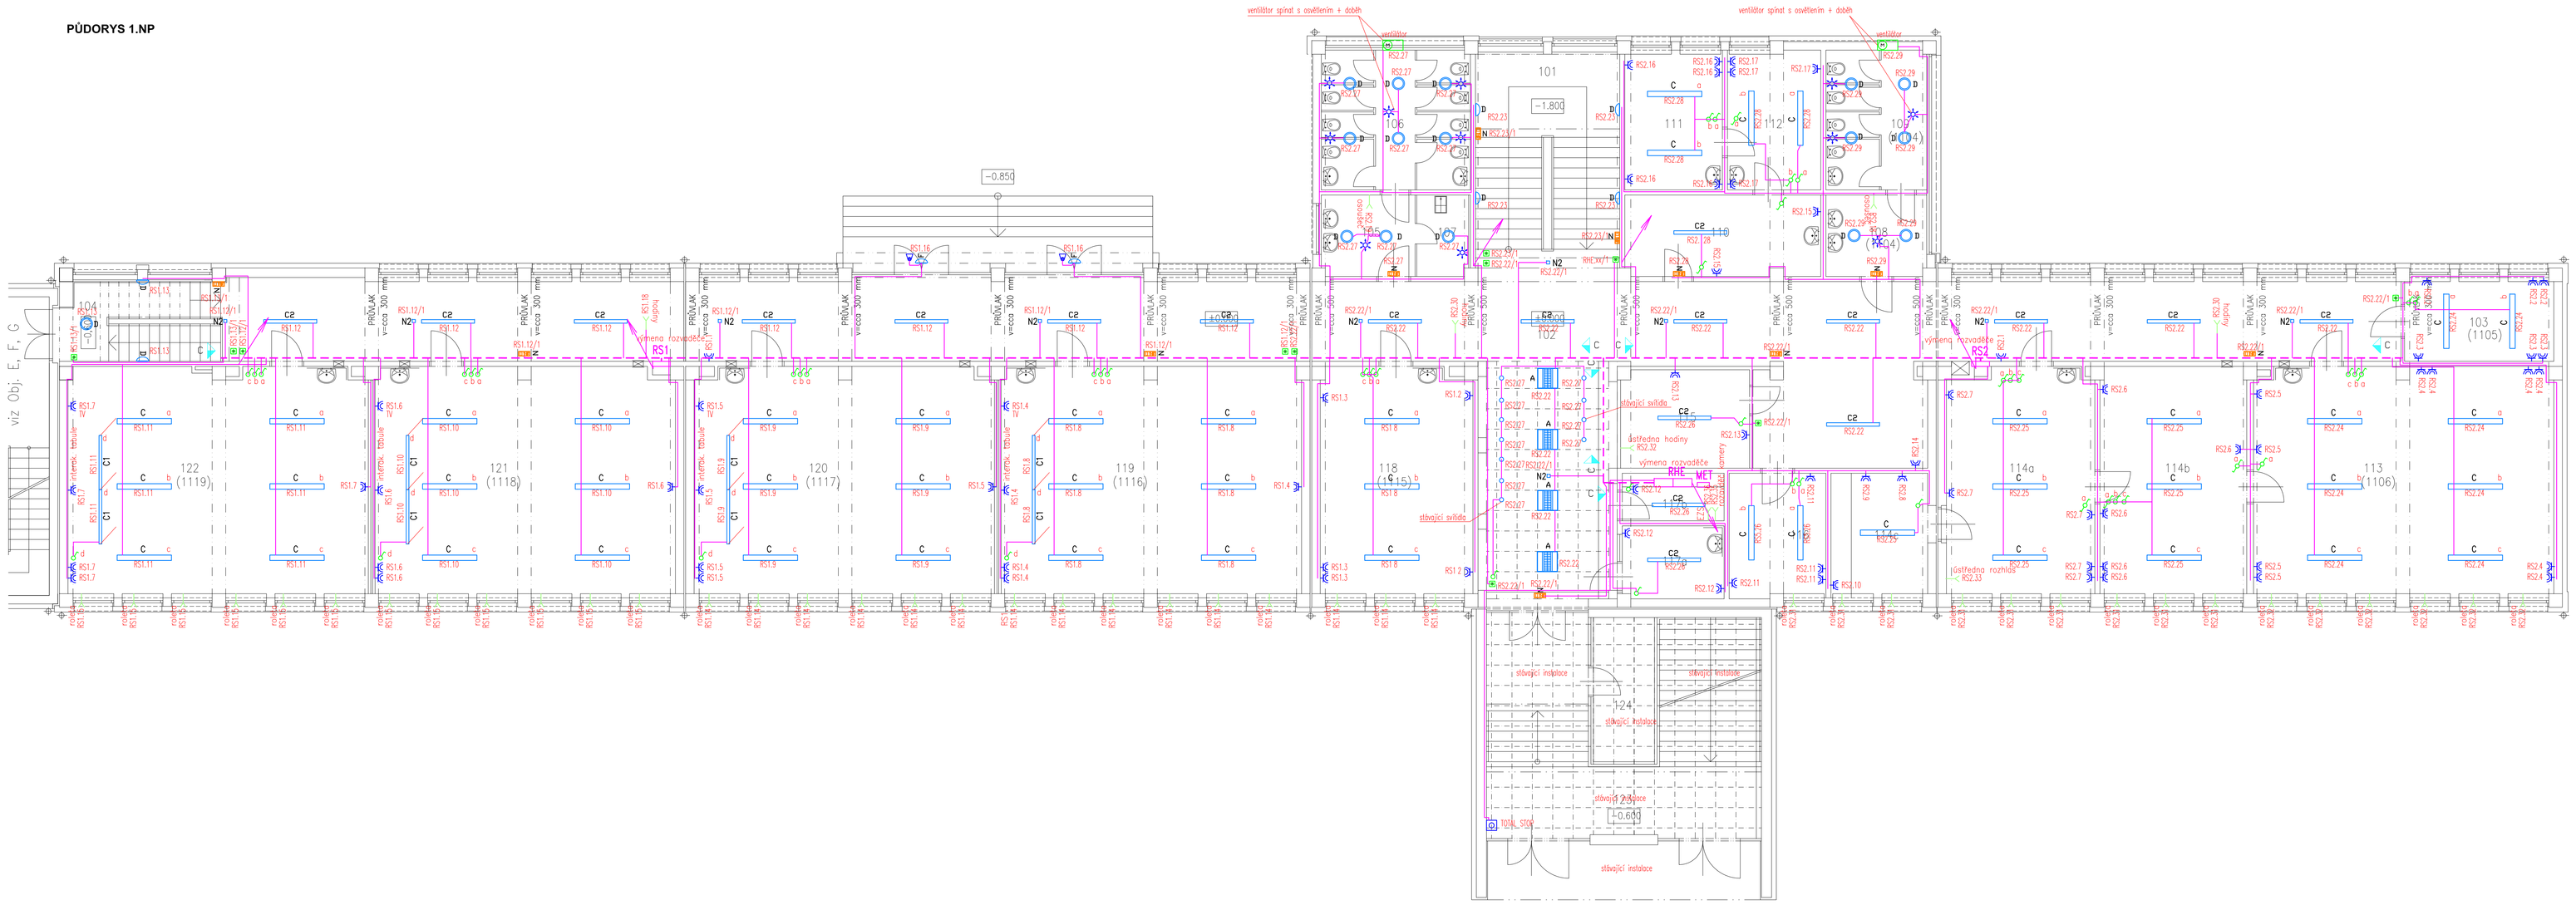

M.Č.	MSTN/ OZNAČEN	ÚČEL MSTNOSTI	PLOCHA	POZNÁMKA	OBV.STĚN
101	–	SCHODIŠTĚ	26,80		17,10
102		CHODBA	203,60	STAVAJÍCÍ PODHLED 25,2 M2	161,90
103		KABINET	10,80		13,80
104		SCHODIŠTĚ	11,40		12,30
105		PŘEDSÍŇ WC – DÍVKY	6,60		10,30
106		WC DÍVKY	18,00		17,00
107		ÚKLID	3,80		8,00
108	1104	PŘEDSÍŇ WC – CHLAPCI	7,10		10,70
109	1104	WC CHLAPCI	12,20		14,10
110		CHODBA	13,70		16,90
111		KANCELÁŘ	11,80		14,00
112		KANCELÁŘ	11,30		14,00
113		SBOROVNA	59,80		32,40
114a		SEKRETARIÁT	29,30		22,70
114b		SEKRETARIÁT – ŘEDITEL	29,50		22,30
114c		SEKRETARIÁT – KUCHYŇKA	10,70		13,50
115		SKLAD	10,90		13,40
116		KABINET	10,50		13,20
117a		SKLAD	6,40		10,30
117b		ROZVADĚČ	4,20		8,80
118	1115	KANCELÁŘ	30,50		22,60
119	1116	UČEBNA – DRUŽINA	60,00		32,40
120	1117	UČEBNA – DRUŽINA	59,60		32,40
121	1118	UČEBNA – DRUŽINA	59,70		32,40
122	1119	UČEBNA	59,50		32,40
123	–	SCHODIŠTĚ – HLAVNÍ VSTUP	43,90	STAVAJÍCÍ PODHLED	15,10
124	–	VRÁTNICE	7,20	STAVAJÍCÍ PODHLED	6,50

PŮDORYS 1.PP

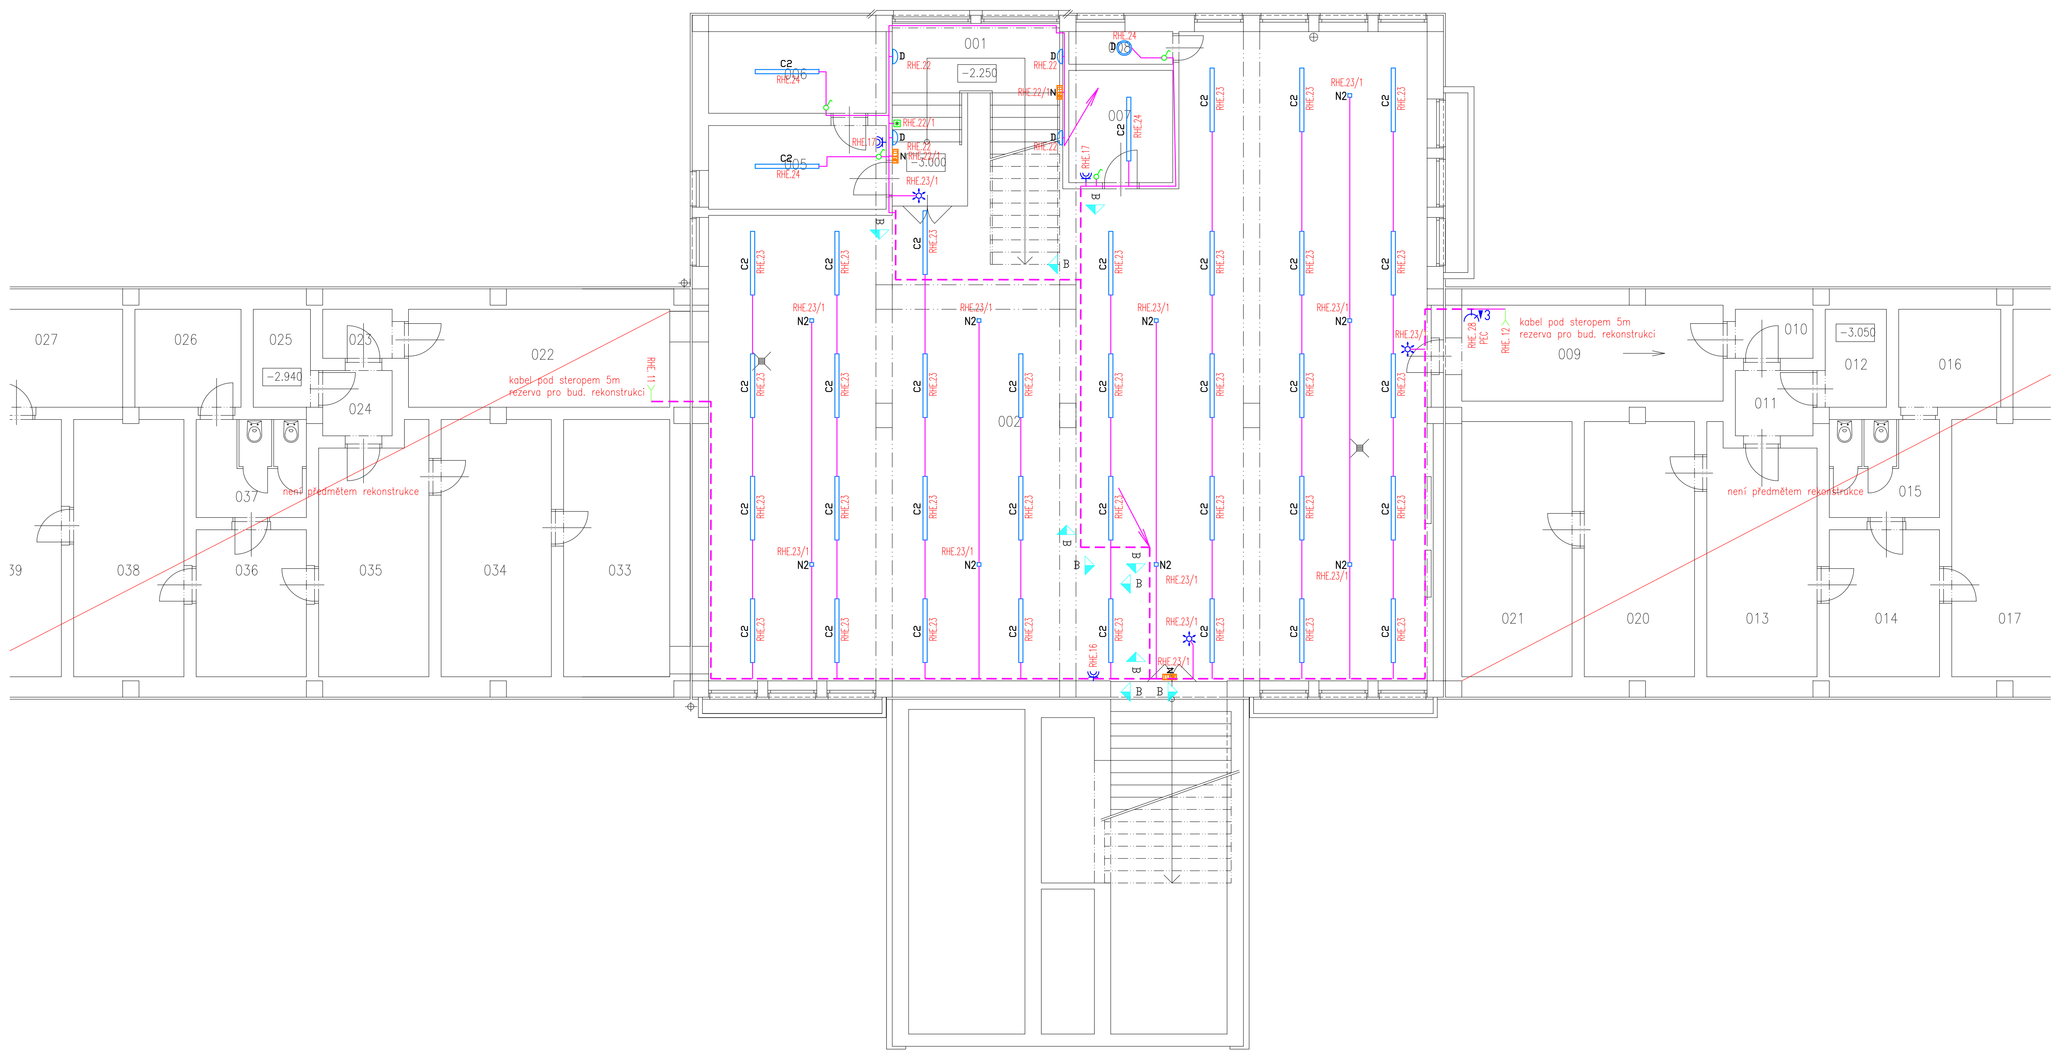

LEGENDA MÍSTNOSTÍ V 1. PP S.V. = 2 750 mm

M.Č.	ÚČEL MSTNOSTI	PLOCHA	POZNÁMKA	OBV.STĚN
001	SCHODIŠTĚ – HLAVNÍ	16,10		11,00
002	ŠATNY	235,60		84,00
003	NEOBSAZENO			
004	NEOBSAZENO			
005	DÁLKIA	8,90		12,80
006	DÁLKIA	8,70		12,70
007	SKLAD ČISTÍCÍCH PROST.	7,00		10,60
008	SKLAD	2,00		6,70

LEGENDA PŘÍSTROJŮ :

- SPÍNAČ, ŘAZENÍ 1, 230V, 10A, IP20
- SPÍNAČ, ŘAZENÍ 6, 230V, 10A, IP20
- SPÍNAČ, ŘAZENÍ 5, 230V, 10A, IP20
- SPÍNAČ, ŘAZENÍ 7, 230V, 10A, IP20
- JEDNOPÓLOVÝ SPÍNAČ, ŘAZENÍ 1, 230V, 10A, IP44
- TLAČÍTKOVÝ OVLADAČ S ORIENTAČNÍ DOUTNAVKOU, 230V, 10A, IP20
- ZÁSUVKA 230 V JEDNODUCHÁ, 230V, 16A, IP20
- ZÁSUVKA 230 V JEDNODUCHÁ, 230V, 16A, S PŘEPĚŤOVOU OCHRANOU "D"
- ZÁSUVKA 230 V DVOJITÁ, 230V, 16A, IP20
- ZÁSUVKA 230 V DVOJITÁ, 230V, 16A, IP20, S PŘEPĚŤOVOU OCHRANOU "D"
- ZÁSUVKA 230 V JEDNODUCHÁ, 230V, 16A, IP44
- ZÁSUVKA 400 V NÁSTĚNNÁ, 16A, IP44
- ZNAČKA UDAVAJÍCÍ ZVÝŠENOU OCHRANU POSPOJOVÁNÍM
- ELVÝVOD MIN. 2M, 230 V,400V
- POHYBOVÝ SPÍNAČ, 360°, IP20
- POHYBOVÝ SPÍNAČ, IP44
- BEZPEČNOSTNÍ TLAČÍTKO, IP54
- ZÁSUVKOVÁ SKŘÍŇ 1x32A/400V, 1x16A/400V, 4x16A/230V, S CHRÁNIČEM, IP 55

LEGENDA VEDENÍ :

- SDRUŽENÁ KABELOVÁ TRASA POD OMÍTKOU
- SDRUŽENÁ KABELOVÁ TRASA – KABELOVÝ ŽLAB
- A OCELOVÝ KABELOVÝ ŽLAB 62/50
- B OCELOVÝ KABELOVÝ ŽLAB 125/100
- C OCELOVÝ KABELOVÝ ŽLAB 250/100

LEGENDA ZAŘÍZENÍ :

- ELEKTROMOTOR
- ELEKTRICKÝ SPOTŘEBIČ

LEGENDA SVÍTIDEL :

A – LED SVÍTIDLO 38W, 600x600 DO PODHLEDU, 5800lm, 4000K, IP20, PRISMA DIFUZOR
B – LED SVÍTIDLO 50W, 8000lm, 4000K, PŘISAZENÉ, IP 65, PRISMA DIFUZOR
C – LED SVÍTIDLO 58W, PŘEŘAZENÉ, 4000K, 7300lm, IP 20, MATOP MŘÍŽKA
C1 – LED SVÍTIDLO 38W, ZAVĚŠENÉ, ASYMETR, 4000K, DÉLKA 1545, RAL 9016, IP20
C2 – LED SVÍTIDLO 36W, 4000K, 5400lm, PŘESAZENÉ, OPÁLOVÝ KRYT, IP54
C3 – LED SVÍTIDLO 85W, 4000K, 15800lm, PŘESAZENÉ, POLYKARBON KRYT, IP40, IK10, ODOLNOST PROTI NÁRAZU DLE DIN VDE 0710-13
D – LED SVÍTIDLO 20W, 2150lm, 3000K, PŘISAZENÉ, OPÁLOVÝ PANMA KRYT, D285mm, IP 44
F – LED SVÍTIDLO 20W, PŘISAZENÉ, PLASTOVÉ, D300mm, IP 65
N – NOUZ. LED SVÍTIDLO 3W, S PIKTOGRAMEM, JEDNOSTRANNÉ, IP41, PŘISAZENÉ, BATERIE 1HOD
N1 – NOUZ. LED SVÍTIDLO 2W, VESTAVNÉ, IP20, BATERIE 1HOD
N2 – NOUZ. LED SVÍTIDLO 2W, PŘISAZENÉ, IP20, BATERIE 1HOD

G F E D C B A

DOKUMENTACE PRO PROVÁDĚNÍ STAVBY
D1.4 SILNOPROUD

Zodpovědný projektant:	Ing. Josef Nezval	
Vypracoval:	Ing. Josef Nezval	
Investor:	**Statutární město Ostrava, městský obvod Ostrava - Jih** Horní 791/3, 700 30 Ostrava - Hrabůvka	28. října 1142/168, Martinská Hory, 709 00 Ostrava IČ: 29395933 tel. 725 528 887 info@kapegopro.cz
Název akce:	**"ZŠ Kosmonautů 15, Ostrava - Zábřeh - rekonstrukce elektroinstalace"**	Formát: A1 · Datum: 02/2025
Místo:	Kosmonautů 2217/15, Zábřeh, 700 30 Ostrava parc.č. st. 3414, k.ú. Zábřeh nad Odrou	Měřítko: 1:75 · Stupeň PD: DPS
Název výkresu:	**PŮDORYS 1.NP a 1.PP - obj. A, B, C, D**	Číslo výkresu: **02**