LEGENDA MÍSTNOSTÍ :

M.č.		Účel místnosti stávající	Účel místnosti nový	Plocha m2	Podlaha	Poznámka
STÁV. MUZEJNÍ EXPOZICE	101	OBYTNÁ KUCHYNĚ	beze změn	20,85	bez úprav	
	102	SPÍŽ		2,71		
	103	WC		1,49		
	104	CHODBA		8,01		
	105	SKLAD MUZEUM	CHODBA	3,85	PVC	soklová lišta
	106	DOMOVNÍ CHODBA	beze změn	9,08	bez úprav	
	107	LOŽNICE		21,57		
ŘEŠENÁ ČÁST	111	CHODBA	CHODBA	8,2	PVC	soklová lišta
	112	KOUPELNA	KOUPELNA	5,04	KER. DLAŽBA	KER. OBKL. v=1800
	113	WC	WC	1,08	KER. DLAŽBA	ker. soklík
	114	KUCHYŇ	KUCHYŇ	10,23	PVC	soklová lišta
	115	POKOJ	POKOJ	14,30	PVC	ker. obklad v=600/k.l. soklová lišta
	116	POKOJ	POKOJ	21,90	PVC	soklová lišta
	117	SCHOD. PROSTOR	SCHOD. PROSTOR	14,30	TERACO	

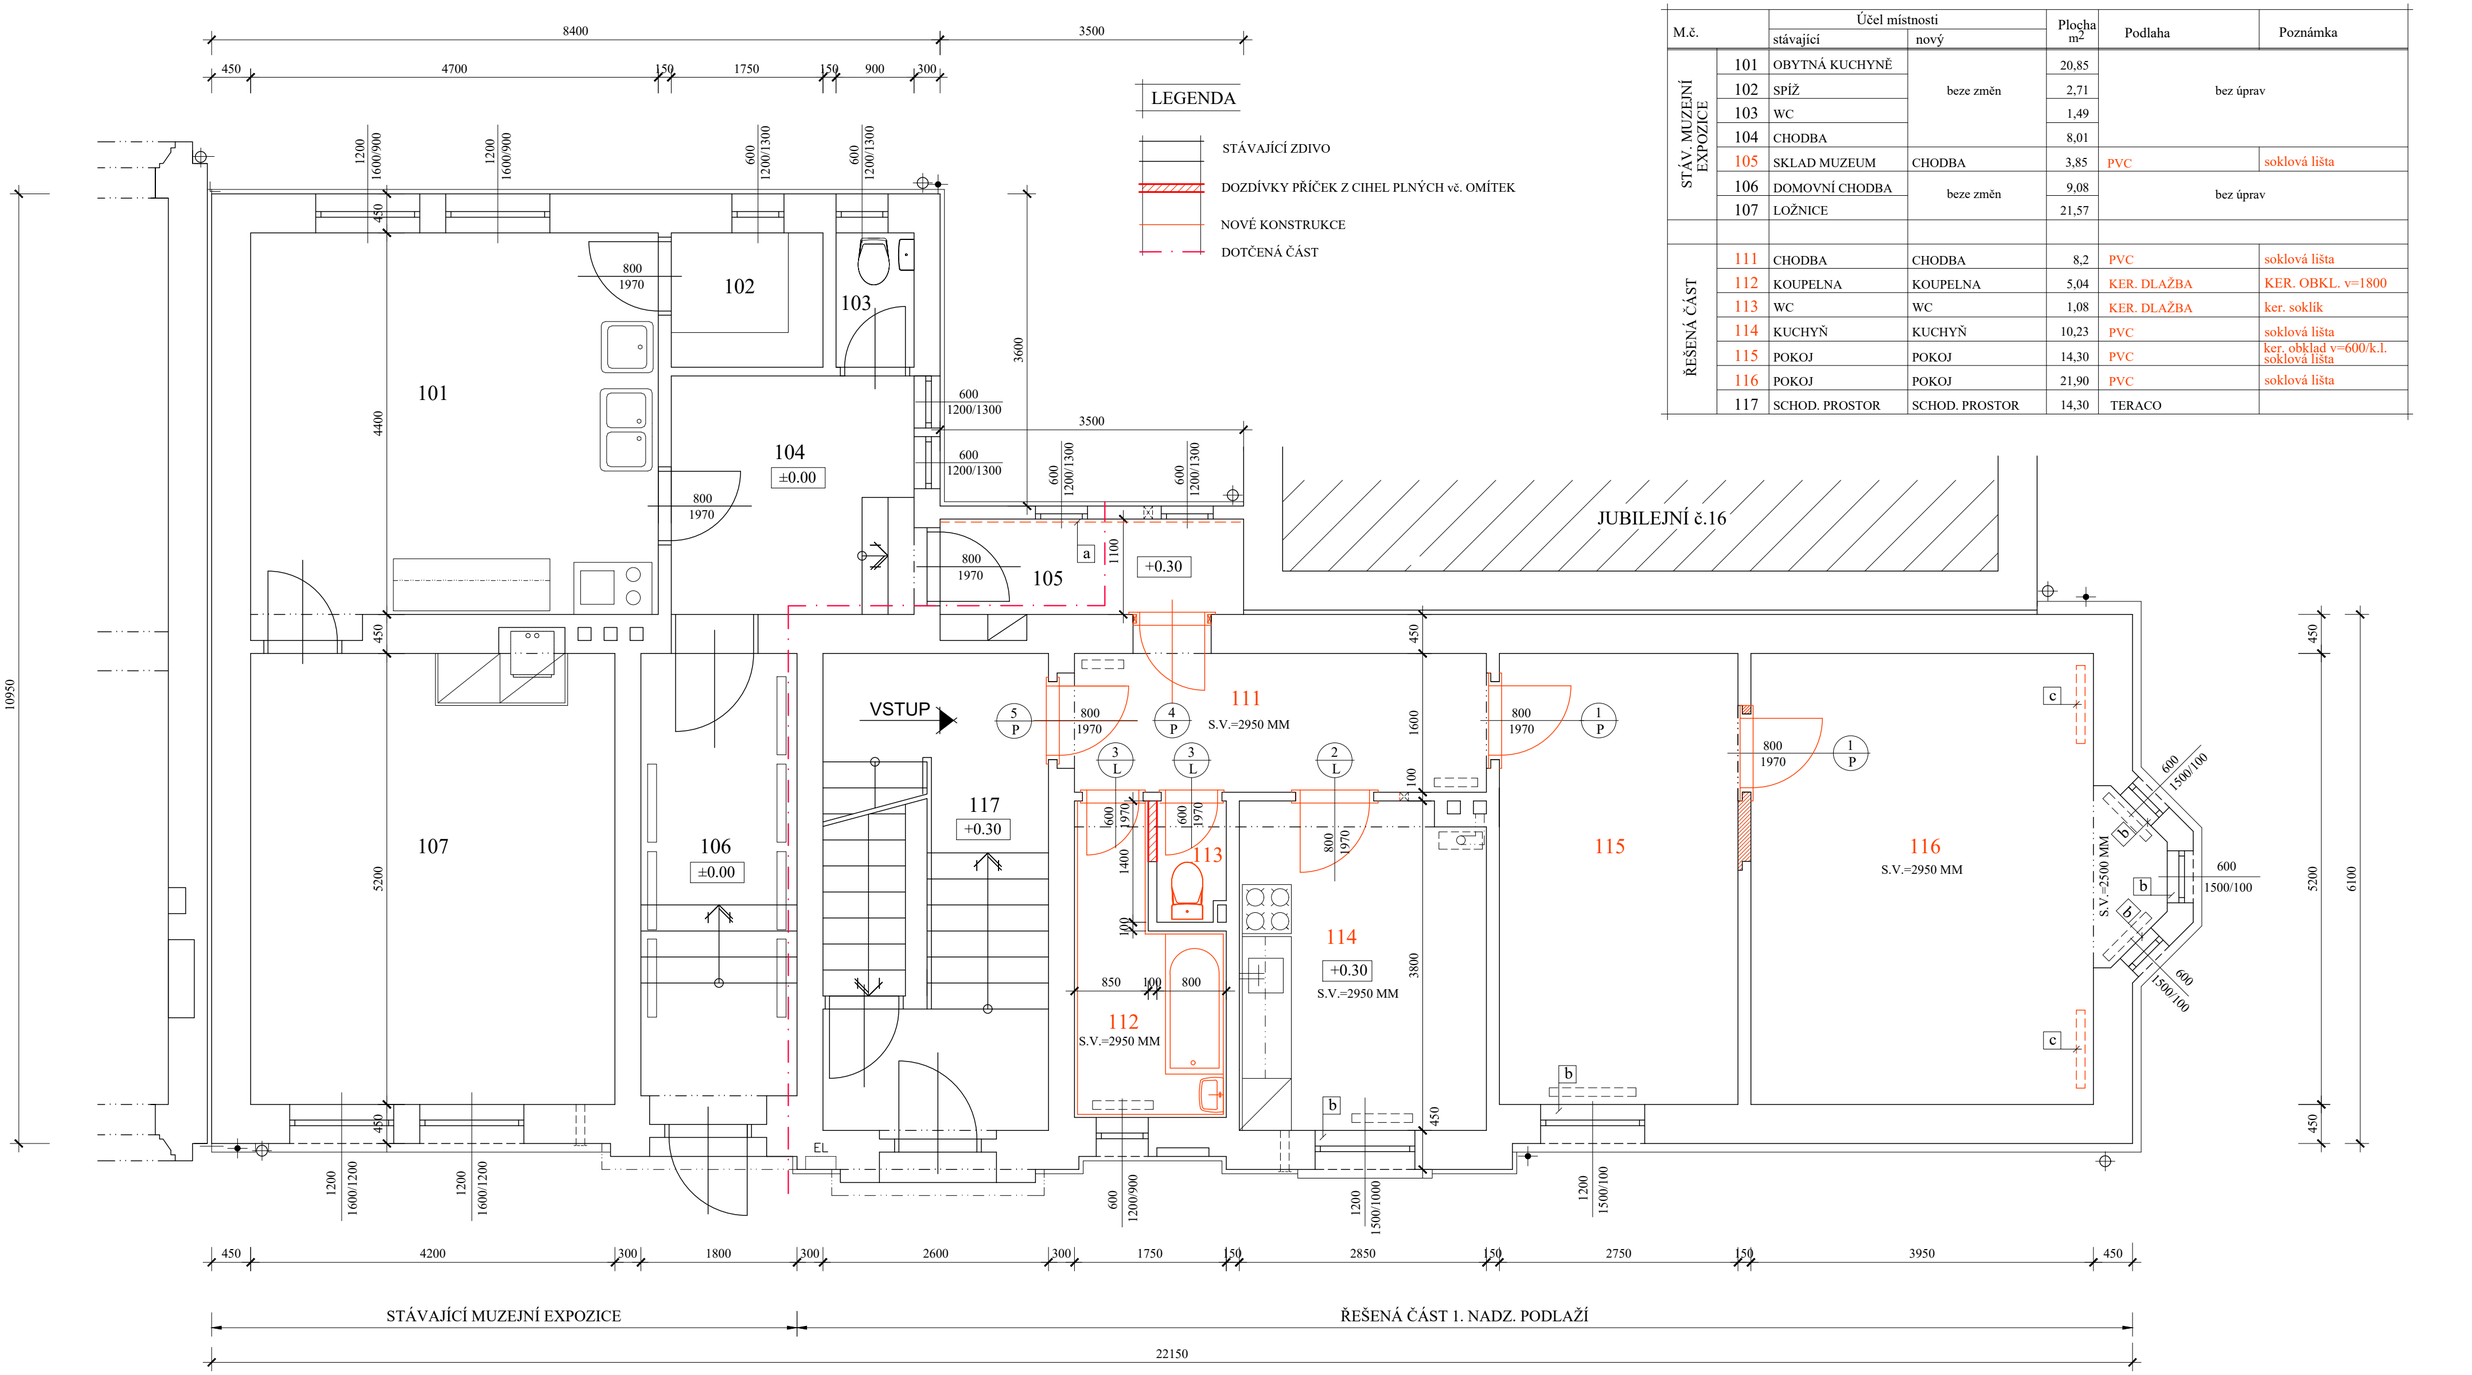

LEGENDA STAVEBNÍCH ÚPRAV :

- a — PROVEDENÍ SUŠÍCÍ OMÍTKY DO VÝŠKY 1,0 bM
- b — OSAZENÍ NOVÉ TERACOVÉ PARAPETNÍ DESKY
  š=~250mm, dl. 1200 mm - 2 ks
  š=~150 mm, dl. 600 mm - 3 ks
- c — NOVÉ LITINOVÉ OTOPNÉ TĚLESO

- NOVÉ OBKLADY A KER. DLAŽBY V DOBOVÉM PROVEDENÍ (m.č.112, 113, 114)
- VÝMĚNA ZAŘIZOVACÍCH PŘEDMĚTŮ vč. NAPOJENÍ NA ZTI
  KUCHYŇSKÁ LINKA ZPĚTNÁ MONTÁŽ
- CELOPLOŠNÉ PŘEŠTUKOVÁNÍ STĚN A STROPŮ
- MALBY STĚN A STROPŮ DLE JIŽ ZREKONSTRUOVANÉ ČÁSTI
  (STROP BÍLÝ, STĚNY V BARVĚ S VÁLEČKEM) vč. PENETRACE
- VÝMĚNA STÁVAJÍCÍCH ZÁSUVEK A VYPÍNAČŮ ZA KERAMICKÉ (REPLIKY HISTORICKÝCH)
  DROBNÉ ÚPRAVY VZHLEDEM K PŘEMÍSTĚNÍ DVEŘÍ V m.č. 113 a 116
- DOPOJENÍ NA STÁV. EZS MUZEJNÍ EXPOZICE

Zodp. projektant: Ing. Miroslav Pytel	Vypracoval: Ing. Vlasta Vargová	Kreslil: Ing. Ivana Hrbáčková	Wamp in
Investor	SMO MOb Ostrava - Jih, Horní 3, Ostrava - Hrabůvka		
Akce	MUZEJNÍ EXPOZICE - ZMĚNA UŽÍVÁNÍ	Stupeň	DPS
		Datum	07/2025
Místo stavby	Slezská 390/13, Ostrava-Hrabůvka	Zak. číslo	
Část	D.1.1 - ARCHITEKTONICKO-STAVEBNÍ ŘEŠENÍ	Měřítko: 1:50	Číslo výkresu: D.1.1.2.1_2
Obsah	PŮDORYS 1.NP		