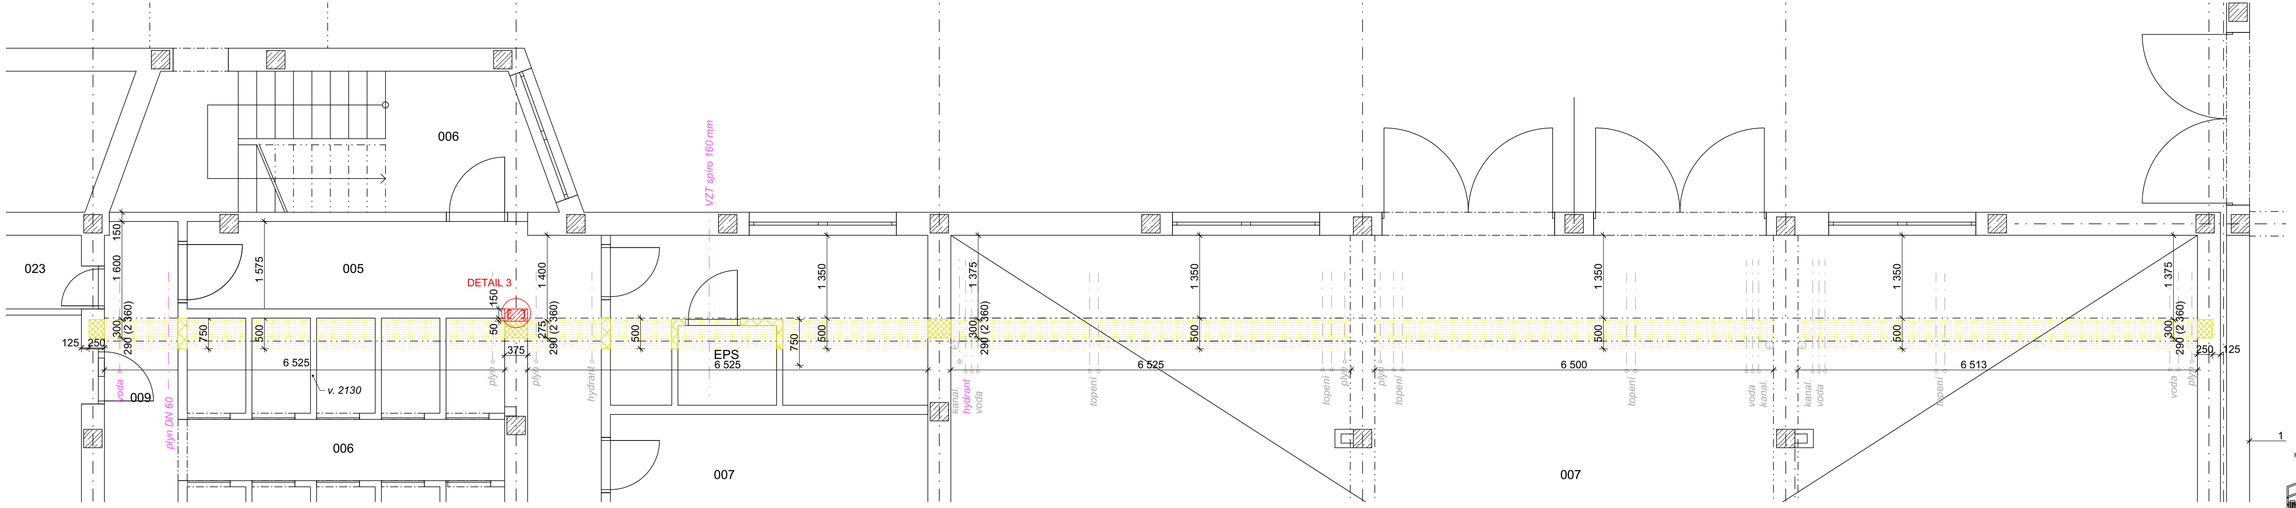

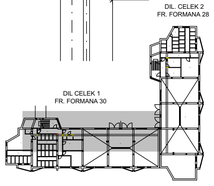

LEGENDA MATERIÁLŮ

BOURANÁ ČÁST PODHLEDU (SKLADBA Z INTERIÉRU)
- 12,5 MM - SDK DESKY KOTVENÉ PŘES TALÍŘ. HMOŽDINKY,
- 110 MM - BÍLÝ PĚNOVÝ POLYSTYREN

VYSEKÁNÍ KAPES DO NOSNÝCH STĚN V ŠÍŘCE x VÝŠKA 300 x 290 MM, HLOUBKA 250 MM

VYSEKÁNÍ MANIPULAČNÍCH OTVORŮ PRO NOSNÍKY HEB - 1 M2/ KS

XXX ROZVODY V KOLIZI S BUDOUCÍM NOSNÍKEM

POZNÁMKA:

- V PŘÍČKÁCH BUDOU VYBOURÁNY MANIPULAČNÍ OTVORY PRO MANIPULACI S NOSNÍKY HEB
- DEMONTÁŽ S NÁSLEDNOU MONTÁŽÍ 2 KS STROPNÍCH SVÍTIDEL
- PŘESUNUTÍ KABELÁŽE V MÍSTĚ KOLIZE S NOSNÍKEM HEB
- PODCHYCENÍ PŘED PROVÁDĚNÍM KAPES V NOSNÉM ZDIVU, VIZ. DETAIL 3

6

ZODP. PROJEKTANT	VYPRACOVAL	KONTROLOVAL	MARPO PRŮZKUMY * ZAMĚŘENÍ * PROJEKTY 28. ŘÍJNA 201 OSTRAVA - MAR. HORY
ING. RADAN SLEZKA	BC. TOMÁŠ GRYGAR		
MÍSTO	FR. FORMANA 28/277, 30/278, OSTRAVA		
INVESTOR	SMO ÚMO JIH		
HAVARIJNÍ ODSTRANĚNÍ STATICKÝCH PORUCH V 1.NP BD NA UL. FR. FORMANA 28/277, 30/278, OSTRAVA-DUBINA		DATUM	09/2025
		ÚČEL	DSP
		ČÍSLO ZAK.	4114
PŮDORYS 1.PP- 1. DIL. CELEK -BOURACÍ PRÁCE		MĚŘÍTKO 1:50	VÝKRES Č. D.1.1b-01