




SOUŘADNICE BODŮ		
OZN. BODU	Y	X
1	473654,52	1107363,88
2	473664,29	1107357,38
3	473663,24	1107353,88
4	473669,20	1107351,86
5	473687,22	1107436,99
6	473660,45	1107442,56
7	473658,31	1107438,94
8	473654,82	1107441,26
9	473651,13	1107436,14
10	473646,07	1107439,72
11	473607,93	1107384,02
12	473608,39	1107378,18
13	473625,44	1107366,29


- LEGENDA**
- Bourané oplocení
 - Hranice parcel
 - Řešená parcela
 - Objekt MŠ B. Dvorského 2
 - Parcelní číslo
 - Výška terénu
 - Strom (stávající)
 - Strom určený ke kácení (ze stavebních, pěstebních či zdravotních důvodů)
 - Zapojený porost dřevin (určený k likvidaci ze stavebních důvodů), celkem ke kácení cca 131 m²
 - Stávající porost dřevin určený k zachování

- POZNÁMKY**
- Všechna podzemní vedení sítí jsou zakreslena orientačně, před zahájením prací zajistí zhotovitel jejich vytyčení u jejich vlastníků. Při křížení sítí se stavbou je nutno ověřit polohu a hloubku uložení stávajících sítí. Výkopy v blízkosti křížení podzemních sítí budou provedeny ručně min. 1m před křížením a za křížením s maximální opatrností.
 - Veškeré ořezy a kácení dřevin budou prováděny pouze na pozemcích v majetkové správě investora.
 - V části úseku oplocení 10–11 bude prvních 5 původních betonových patek ponecháno a vyspraveno (aby bylo dodrženo ochranné pásmo ČEZ Distribuce a.s.). Na tyto betonové patky budou v novém stavu kotveny sloupky s kotevními destičkami (patkami).

ROZMĚRY TYPICKÉHO POLE STÁVAJÍCÍHO DEMONTOVANÉHO OPLOCENÍ (M1:100):

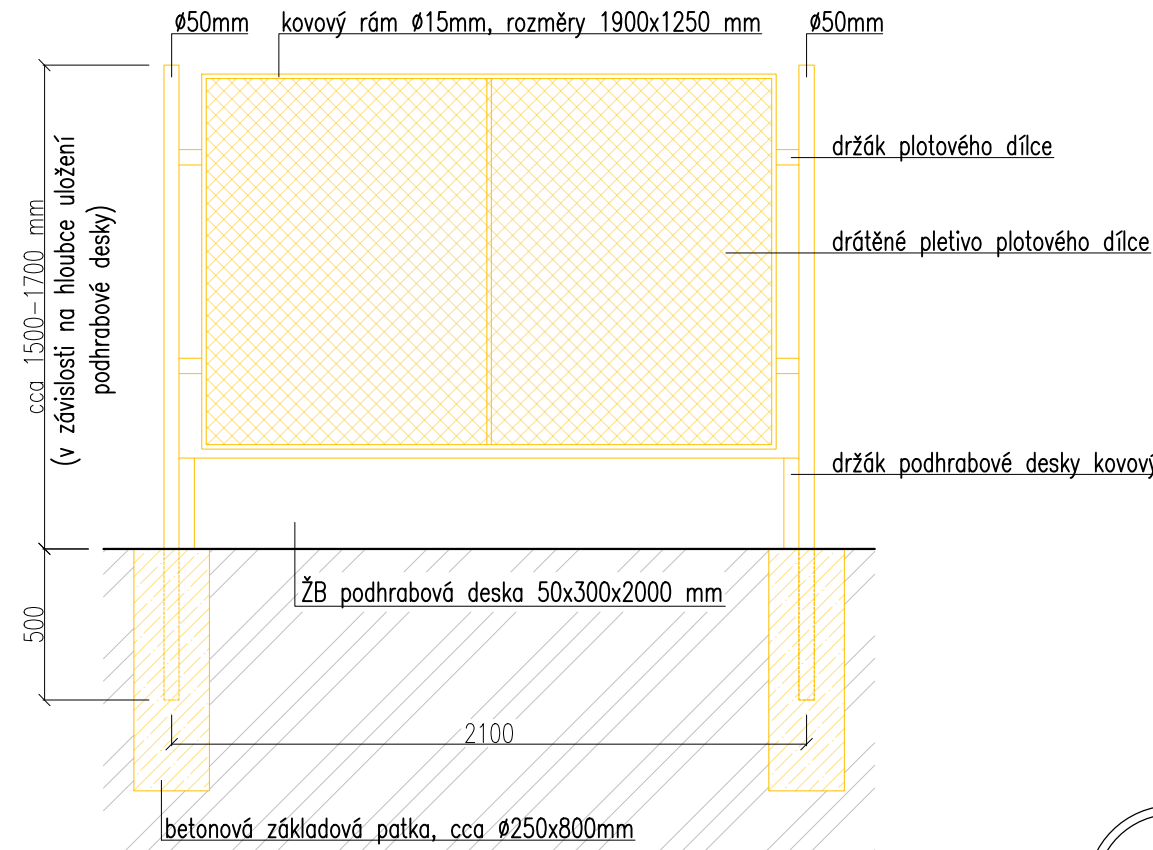

VEŠKERÉ ROZMĚRY BUDOU OVĚŘENY A UPŘESNĚNY PŘÍMO NA STAVBĚ !!!
[±0,000 = 244,00 m.n.m BPV, souřadnicový systém JTSK]

ZODP.PROJEKTANT	VYPRACOVAL	
ING. VLADIMIR SLONKA	ING. JAKUB MATIKO	
INVESTOR	STAT.MĚSTO OSTRAVA, ÚMOB OSTRAVA–JIH	
MÍSTO STAVBY	PARC. Č. 168 V K.Ú. DUBINA U OSTRAVY	FORMÁT 630x420
AKCE	MŠ B. DVORSKÉHO 2, OSTRAVA–BĚLSKÝ LES –OPRAVA OPLOCENÍ	DATUM IV/2024
OBSAH		STUPEŇ DPS
		MĚŘÍTKO 1:250
SITUACE–DEMONTÁŽ STÁVAJÍCÍHO OPLOCENÍ	VÝKRES Č. D.1.1–1	ZAK.Č. 2310