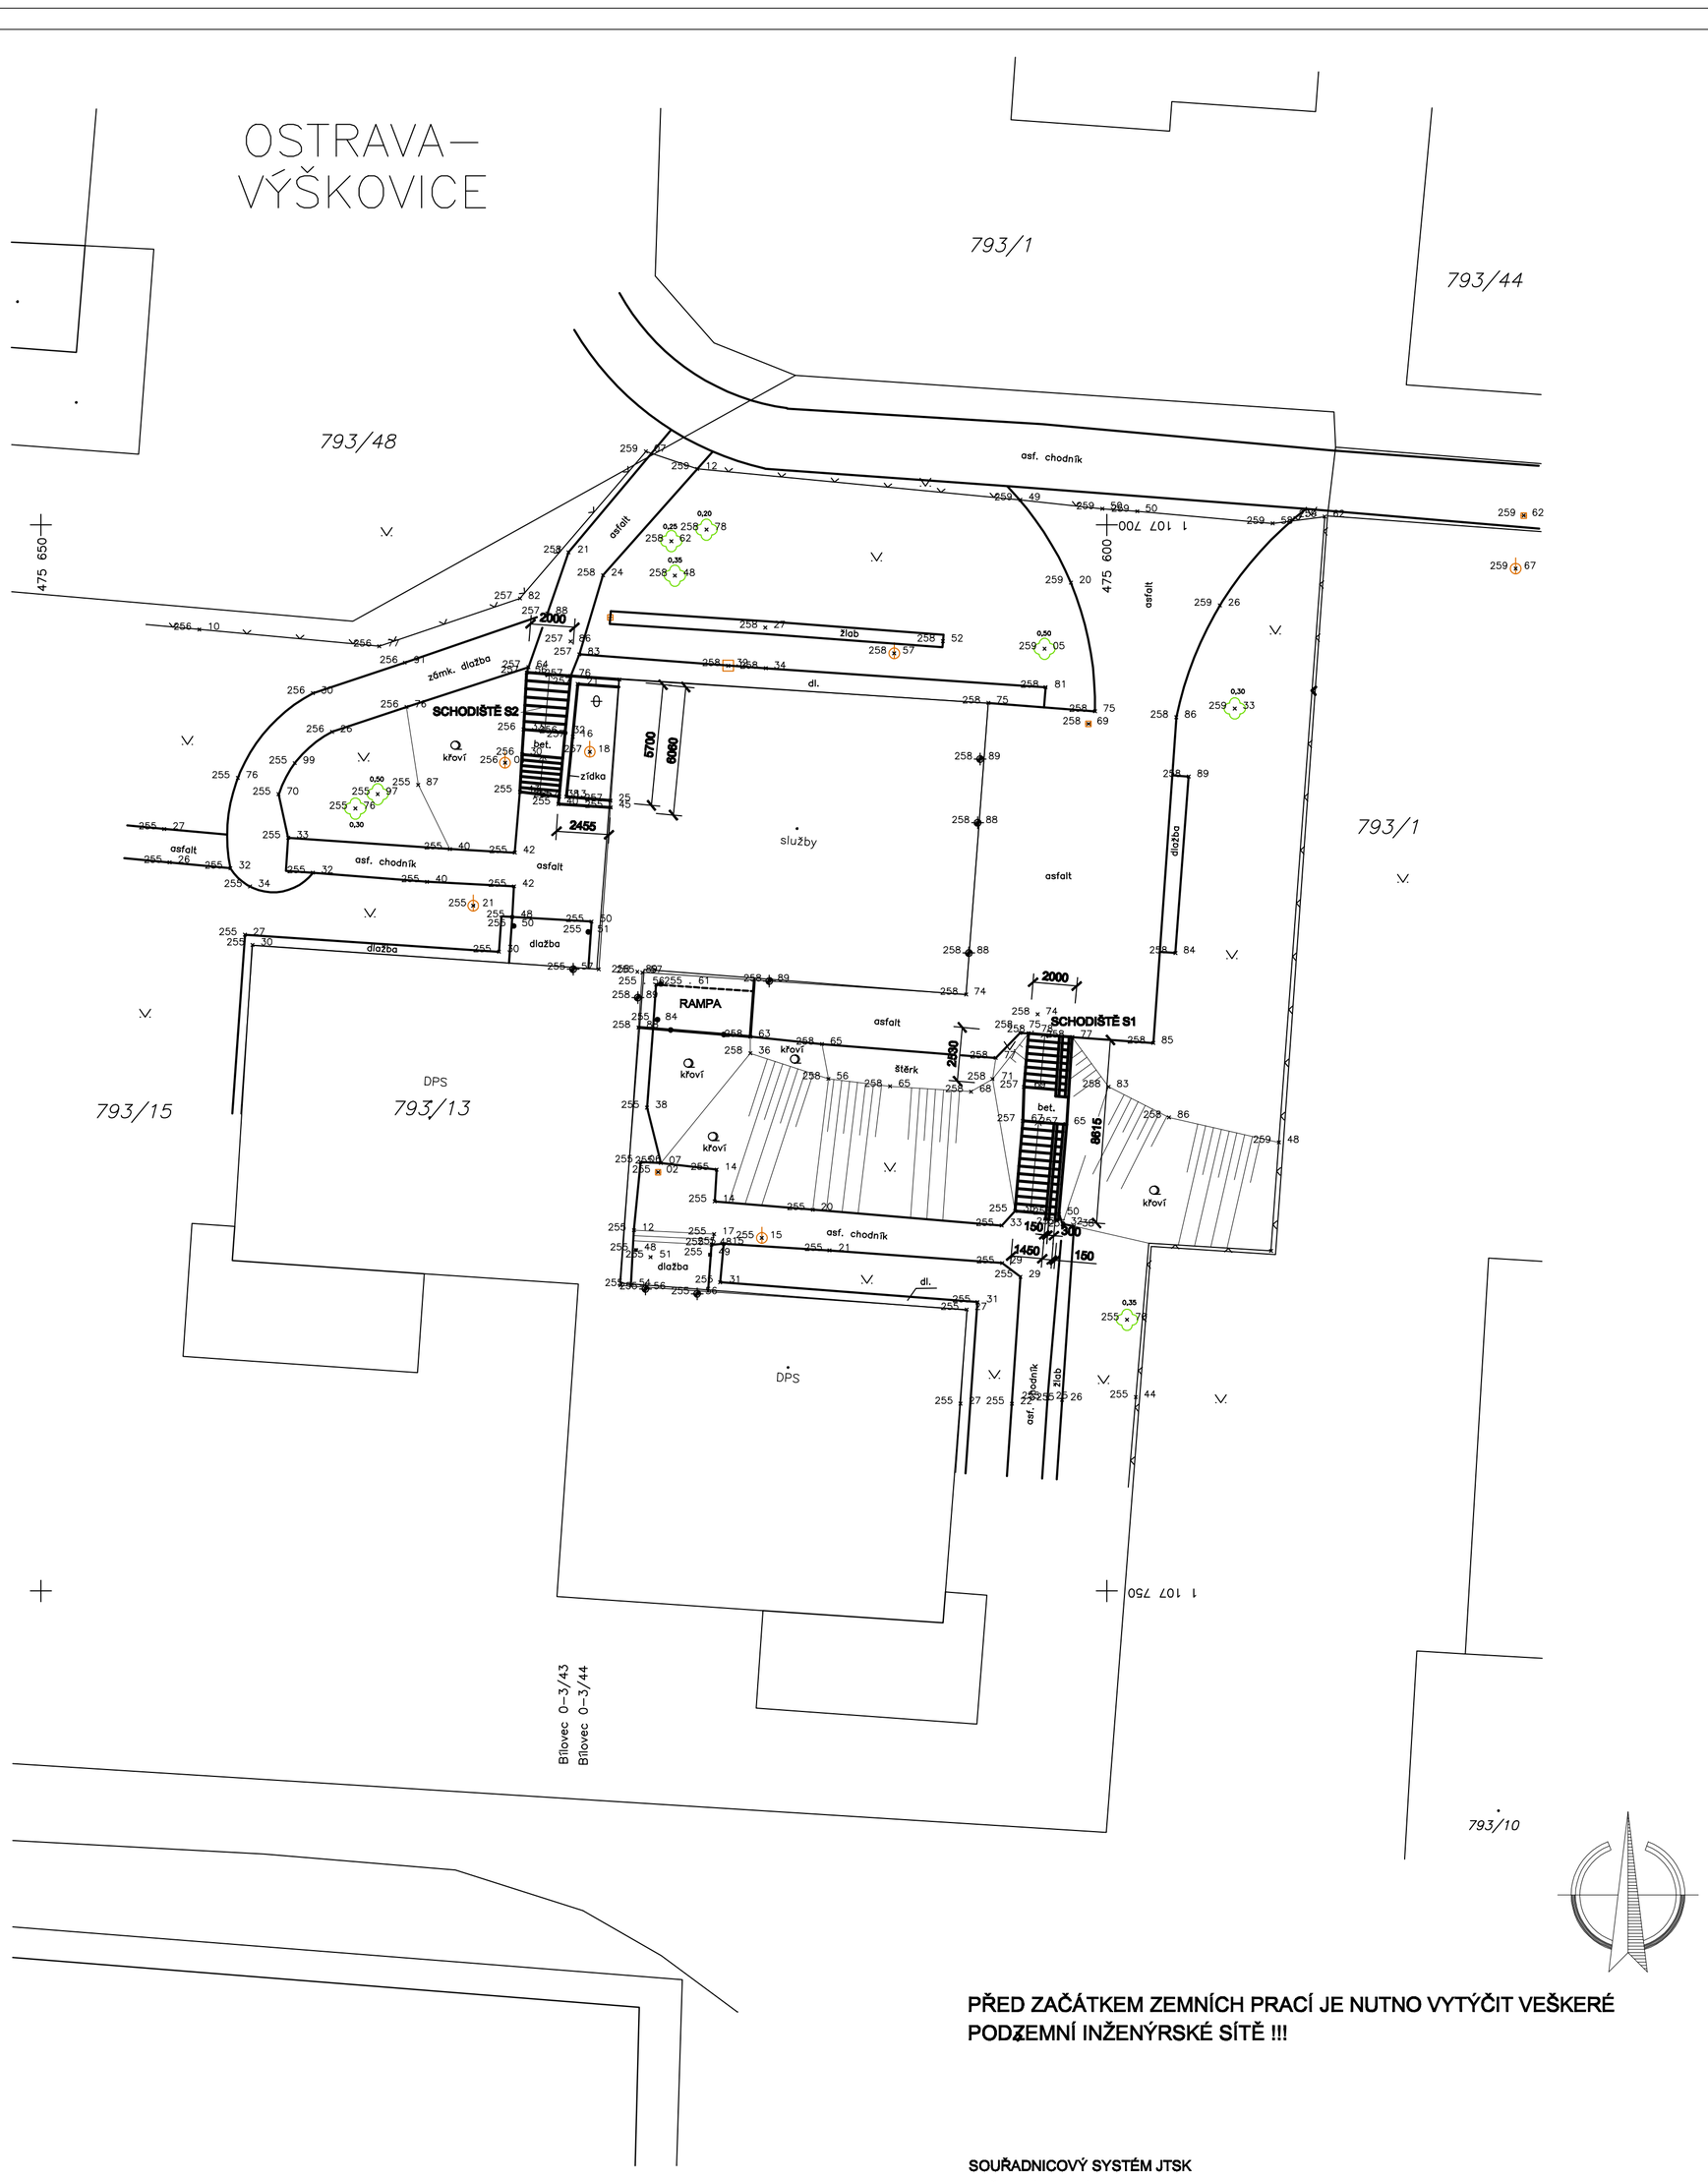

PŘED ZAČÁTKEM ZEMNÍCH PRACÍ JE NUTNO VYTÝČIT VEŠKERÉ PODZEMNÍ INŽENÝRSKÉ SÍTĚ !!!

SOUŘADNICOVÝ SYSTÉM JTSK
VÝŠKOVÝ SYSTÉM Bpv
k.ú. ZÁBŘEH NAD ODROU (714305), MAPA ČÍS. : BÍLOVEC, O-3/43, 44

OBJEDNATEL / STAVEBNÍK : STATUTÁRNÍ MĚSTO OSTRAVA, MĚSTSKÝ OBVOD OSTRAVA-JIH, UL. HORNÍ 791/3, 700 30 OSTRAVA-HRABŮVKA	VYPRACOVAL : **ING. ELENA ČIMBUROVÁ**, STAROBĚLSKÁ 3040/56, 700 30 OSTRAVA - ZÁBŘEH	VYPRACOVAL : **ING. ELENA ČIMBUROVÁ**, STAROBĚLSKÁ 3040/56, 700 30 OSTRAVA - ZÁBŘEH
OBJEDNATEL / STAVEBNÍK : OPRAVA PŘÍSTUPOVÝCH SCHODIŠŤ A RAMPY V AREÁLU OBJEKTU LUŽICKÁ 4, OSTRAVA-VÝŠKOVICE		ZAKÁZKOVÉ ČÍSLO : **03/2014** STUPEŇ PD : **DPS** MĚŘÍTKO : **1 : 200** DATUM : **03/2014**
OBSAH : SITUACE - STÁVAJÍCÍ STAV DÍL : ARCHITEKTONICKO STAVEBNÍ ŘEŠENÍ		VÝKRES ČÍSLO : **101** KOPIE ČÍSLO :