

Příloha č. 1 - Seznam bytových domů**Dílčí část 7**

p.č.	ulice	č.or.	č.pop.	počet bytů	lokalita	cena v Kč bez DPH/měsíc
1	Jiskříček	12	2214	11	Zábřeh	<i>doplní účastník</i>
2	Jižní	9	2251	11	Zábřeh	<i>doplní účastník</i>
3	Jižní	11	2252	11	Zábřeh	<i>doplní účastník</i>
4	Kischova	10	2339	11	Zábřeh	<i>doplní účastník</i>
5	P. Lumumby	4	2262	11	Zábřeh	<i>doplní účastník</i>
6	P. Lumumby	10	2329	14	Zábřeh	<i>doplní účastník</i>
7	P. Lumumby	12	2330	15	Zábřeh	<i>doplní účastník</i>
8	P. Lumumby	16	2343	15	Zábřeh	<i>doplní účastník</i>
9	Průkopnická	5	2122	11	Zábřeh	<i>doplní účastník</i>
10	Svornosti	1	2282	12	Zábřeh	<i>doplní účastník</i>
11	Svornosti	3	2281	11	Zábřeh	<i>doplní účastník</i>
12	Svornosti	5	2280	12	Zábřeh	<i>doplní účastník</i>
13	Svornosti	9	2367	11	Zábřeh	<i>doplní účastník</i>
14	Svornosti	43	2305	12	Zábřeh	<i>doplní účastník</i>
15	Svornosti	51	2285	11	Zábřeh	<i>doplní účastník</i>
16	Svornosti	53	2284	12	Zábřeh	<i>doplní účastník</i>
CENA CELKEM V Kč BEZ DPH						<i>doplní účastník</i>

Nedílnou součástí této přílohy je rozsah a četnost prací pro jednotlivý bytový dům zvlášť včetně půdorysu.

Příloha č. 1. Dílčí část 7.1 - Bytový dům Jiskříček 2214/12 Ostrava-Zábřeh

Zhotovitel se zavazuje provádět pro Objednatele za úplaty úklidové služby ve společných prostorách bytového domu s č. p. 2214 na ulici Jiskříček č. or. 12 v Ostravě -Zábřehu, stojící na pozemku parc. č. st. 3244, v k.ú. Zábřeh nad Odrou, ve kterém se nachází 4 nadzemní podlaží s 11 bytovými jednotkami a 1 podzemní podlaží.

Den provádění úklidu oznámí zhotovitel písemně objednateli před zahájením prací. V případě změny dne konání úklidu v průběhu provádění prací je zhotovitel povinen toto písemně oznámit objednateli 30 kalendářních dnů předem, pokud se smluvní strany nedohodnou jinak.

Rozsah a četnost úklidových prací:

1 x týdně:

- úklid vstupního prostoru domu (zametení, vytření),
- úklid schodišťového prostoru, podest a mezipodest ve všech podlažích (zametení, vytření),
- úklid schodů a sjezdu do sklepních prostor a prostoru pod schodištěm (zametení, vytření),
- umytí a vyleštění vstupních domovních dveří a dveří ve společných prostorách domu,
- vynesení reklamních letáků,
- vyčištění rohože u vstupu,
- umytí okenních parapetů, vypínačů, otření prachu a ometání pavučin průběžně dle potřeby,
- zametení a vytření venkovní podesty a schodů u předního a zadního vstupu.

1 x měsíčně:

- zametení a vytření sklepních prostor,
- umytí schodišťových madel a zábradlí,
- umytí schránek a zvonkového tabla.

1 x za tři měsíce:

- umytí hydrantových skříněk,
- umytí sklepních dveří (ve společných prostorách domu).

2 x ročně:

- umytí osvětlovacích těles ve společných prostorách bytového domu a sklepních prostorách,
- umytí schodišťových oken,
- umytí sklepních oken.


Výměry objektu:

Venkovní prostor		
prostor	výměra	jednotka
Schodiště	2,04	m2
Podesta	3,21	m2
Vnitřní prostor		
prostor	výměra	jednotka
Schodiště	46,8	m2
Podesty	48,9	m2
Sklepní prostory	30,12	m2


Dveře sklepní	11	ks
Dveře vstupní – část. prosklené	2ks,7,1 m2	ks, m2
Dveře vnitřní prosklené	2	ks
Dveře vnitřní plné	1	ks
Okna + parapety	9,18	m2
Okna sklepní + parapet	4,32	m2
Rohož	0,5	m2
Osvětlovací tělesa	18	ks
Hydrantové skříně	2	ks
Listovní schránky	0,9	m2

Součástí přílohy je půdorys bytového domu.


SUTERÉN

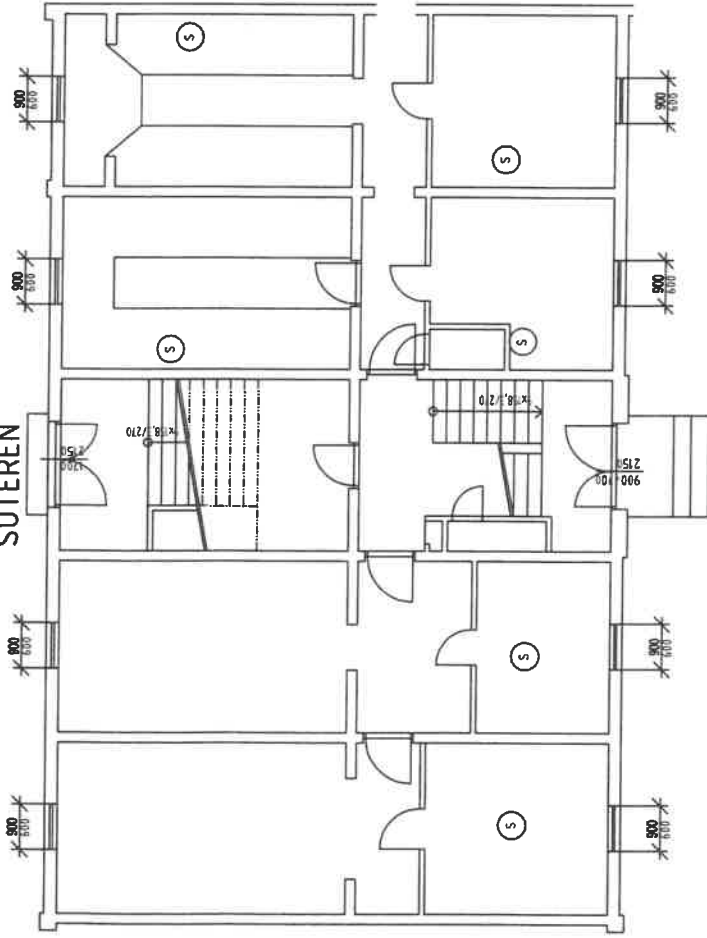

1.NP

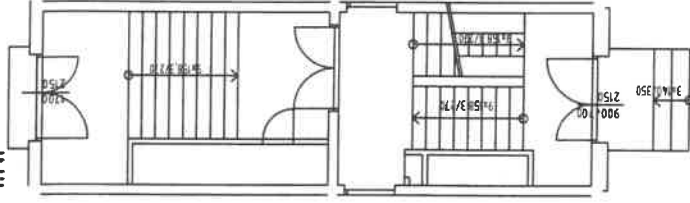

2.-4.NP

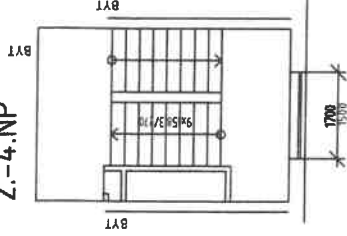

Ⓢ SKLEPNÍ BOXY

VYMĚŘENÍ SPOLEČNÝCH PROSTOR BYTOVÝCH DOMŮ V MAJETKU SMO,
SVĚŘENÝCH MĚSTSKÉMU OBVODU OSTRAVA-JIH PRO ZAJIŠTĚNÍ ÚKLIDU

INVESTOR	Statutární město Ostrava - Městský obvod Ostrava - Jih	ČOS exim s.r.o. Alešova 26 370 01 České Budějovice
VEDOUČÍ PROJEKTU	Ing. Lenka Jankšová	FORMÁT: 2 x A4
NÁZEV VÝKRESU		DATA: 11 / 2017
		MĚŘITKO: 1 : 100
		č.v.: 64

JISKŘIČEK 12

Příloha č. 1. Dílčí část 7.2 - Bytový dům Jižní 2251/9 Ostrava-Zábřeh

Zhotovitel se zavazuje provádět pro Objednatele za úplaty úklidové služby ve společných prostorách bytového domu s č. p. 2251 na ulici Jižní č. or. 9 v Ostravě -Zábřehu, stojící na pozemku parc. č. st. 3221, v k.ú. Zábřeh nad Odrou, ve kterém se nachází 4 nadzemní podlaží s 11 bytovými jednotkami a 1 podzemní podlaží.

Den provádění úklidu oznámí zhotovitel písemně objednateli před zahájením prací. V případě změny dne konání úklidu v průběhu provádění prací je zhotovitel povinen toto písemně oznámit objednateli 30 kalendářních dnů předem, pokud se smluvní strany nedohodnou jinak.

Rozsah a četnost úklidových prací:

1 x týdně:

- úklid vstupního prostoru domu (zametení, vytření),
- úklid schodišťového prostoru, podest a mezipodest ve všech podlažích (zametení, vytření),
- úklid schodů a sjezdu do sklepních prostor a prostoru pod schodištěm (zametení, vytření),
- umytí a vyleštění vstupních domovních dveří a dveří ve společných prostorách domu,
- vynesení reklamních letáků,
- vyčištění rohože u vstupu,
- umytí okenních parapetů, vypínačů, otření prachu a ometání pavučin průběžně dle potřeby,
- zametení a vytření venkovní podesty a schodů u předního a zadního vstupu.

1 x měsíčně:

- zametení a vytření sklepních prostor,
- umytí schodišťových madel a zábradlí,
- umytí schránek a zvonkového tabla.

1 x za tři měsíce:

- umytí hydrantových skříněk,
- umytí sklepních dveří, mříží (ve společných prostorách domu).

2 x ročně:

- umytí osvětlovacích těles ve společných prostorách bytového domu a sklepních prostorách,
- umytí schodišťových oken,
- umytí sklepních oken.


Výměry objektu:

Venkovní prostor		
prostor	výměra	jednotka
Schodiště	6,95	m2
Podesta	6,2	m2
Vnitřní prostor		
prostor	výměra	jednotka
Schodiště	39,4	m2
Podesty	46,7	m2
Sklepní prostory	50,29	m2


Dveře sklepní	10	ks
Dveře vstupní – část. prosklené	2ks,7,1 m2	ks, m2
Dveře vnitřní prosklené	1	ks
Dveře vnitřní plné	1	ks
Mříže vnitřní dveřní	1	ks
Okna + parapety	9,75	m2
Okna sklepní + parapet	4,32	m2
Rohož	0,5	m2
Osvětlovací tělesa	18	ks
Hydrantové skříně	2	ks
Listovní schránky	1,2	m2

Součástí přílohy je půdorys bytového domu.


SUTERÉN

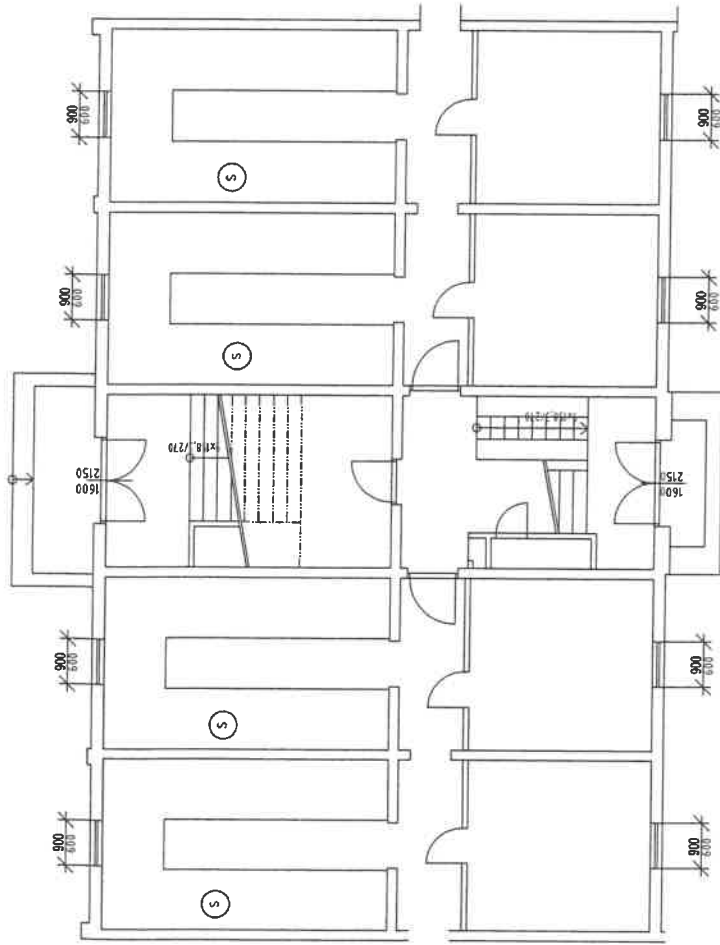

1.NP

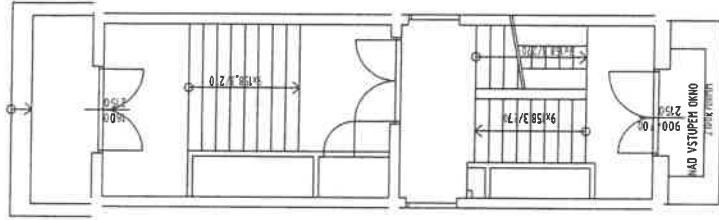

2.NP-4.NP

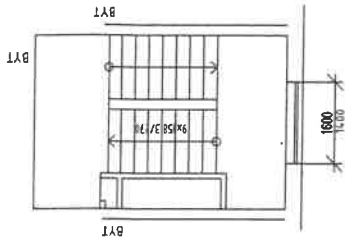

5 SKLEPNÍ BOXY

VYMĚŘENÍ SPOLEČNÝCH PROSTOR BYTOVÝCH DOMŮ V MAJETKU SMO,
SVĚŘENÝCH MĚSTSKÉMU OBVODU OSTRAVA-JIH PRO ZAJIŠTĚNÍ ÚKLIDU

INVESTOR	Statutární město Ostrava - Městský obvod Ostrava - Jih	ČOS exim s.r.o Alešova 26 370 01 České Budějovice
VEDOUcí PROJEKTU	Ing. Lenka Jankšová	FORMÁT: 2 x A4
NÁZEV VÝKRESU	JIŽNÍ 9	DATAK: 11 / 2017
		MĚŘITKO: 1 : 100
		Č.v.: 66

Příloha č. 1. Dílčí část 7.3 - Bytový dům Jižní 2252/11 Ostrava-Zábřeh

Zhotovitel se zavazuje provádět pro Objednatele za úplaty úklidové služby ve společných prostorách bytového domu s č. p. 2252 na ulici Jižní č. or. 11 v Ostravě -Zábřehu, stojící na pozemku parc. č. st. 3220, v k.ú. Zábřeh nad Odrou, ve kterém se nachází 4 nadzemní podlaží s 11 bytovými jednotkami a 1 podzemní podlaží.

Den provádění úklidu oznámí zhotovitel písemně objednateli před zahájením prací. V případě změny dne konání úklidu v průběhu provádění prací je zhotovitel povinen toto písemně oznámit objednateli 30 kalendářních dnů předem, pokud se smluvní strany nedohodnou jinak.

Rozsah a četnost úklidových prací:

1 x týdně:

- úklid vstupního prostoru domu (zametení, vytření),
- úklid schodišťového prostoru, podest a mezipodest ve všech podlažích (zametení, vytření),
- úklid schodů a sjezdu do sklepních prostor a prostoru pod schodištěm (zametení, vytření),
- umytí a vyleštění vstupních domovních dveří a dveří ve společných prostorách domu,
- vynesení reklamních letáků,
- vyčištění rohože u vstupu,
- umytí okenních parapetů, vypínačů, otření prachu a ometání pavučin průběžně dle potřeby,
- zametení a vytření venkovní podesty a schodů u předního a zadního vstupu.

1 x měsíčně:

- zametení a vytření sklepních prostor,
- umytí schodišťových madel a zábradlí,
- umytí schránek a zvonkového tabla.

1 x za tři měsíce:

- umytí hydrantových skříněk,
- umytí sklepních dveří, mříží (ve společných prostorách domu).

2 x ročně:

- umytí osvětlovacích těles ve společných prostorách bytového domu a sklepních prostorách,
- umytí schodišťových oken,
- umytí sklepních oken.


Výměry objektu:

Venkovní prostor		
prostor	výměra	jednotka
Schodiště	6,2	m ²
Podesta	12,02	m ²
Vnitřní prostor		
prostor	výměra	jednotka
Schodiště	39,4	m ²
Podesty	46,7	m ²
Sklepní prostory	50,29	m ²


Dveře sklepní	8	ks
Dveře vstupní – část. prosklené	2ks,7,1 m2	ks, m2
Dveře vnitřní prosklené	1	ks
Dveře vnitřní plné	2	ks
Mříže vnitřní dveřní	1	ks
Okna + parapety	9,75	m2
Okna sklepní + parapet	4,32	m2
Rohož	0,5	m2
Osvětlovací tělesa	18	ks
Hydrantové skříně	2	ks
Listovní schránky	1,2	m2

Součástí přílohy je půdorys bytového domu.


SUTERÉN

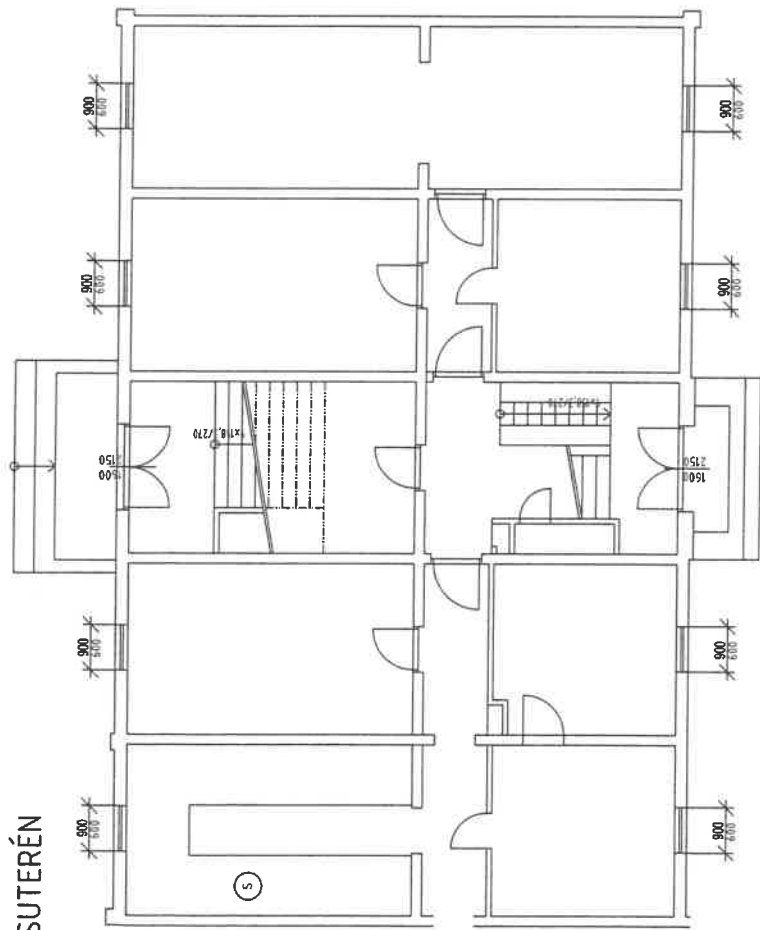

1.NP

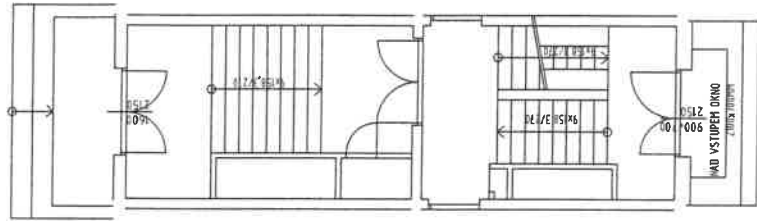

2.NP-4.NP

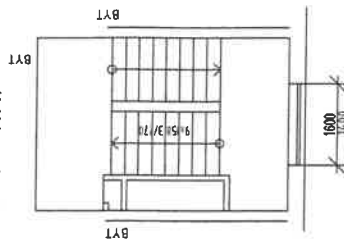

SKLEPNÍ BOXY

**VYMĚŘENÍ SPOLEČNÝCH PROSTOR BYTOVÝCH DOMŮ V MAJETKU SMO,
SVĚŘENÝCH MĚSTSKÉMU OBVODU OSTRAVA-JIH PRO ZAJIŠTĚNÍ ÚKLIDU**

INVESTOR	Statutární město Ostrava - Městský obvod Ostrava - Jih	ČOS exim s.r.o Alešova 26 370 01 České Budějovice
VEDOUČÍ PROJEKTU	Ing. Lenka Janková	FORMÁT: 2 x A4
NÁZEV VÝKRESU		DATUM: 11 / 2017
		MĚŘÍTKO: 1 : 100
		Č.V.: 67

JÍŽNÍ 11

Příloha č. 1. Dílčí část 7.4 - Bytový dům Kischova 2339/10 Ostrava-Zábřeh

Zhotovitel se zavazuje provádět pro Objednatele za úplaty úklidové služby ve společných prostorách bytového domu s č. p. 2339 na ulici Kischova č. or. 10 v Ostravě -Zábřehu, stojící na pozemku parc. č. st. 3269, v k.ú. Zábřeh nad Odrou, ve kterém se nachází 4 nadzemní podlaží s 11 bytovými jednotkami a 1 podzemní podlaží.

Den provádění úklidu oznámí zhotovitel písemně objednateli před zahájením prací. V případě změny dne konání úklidu v průběhu provádění prací je zhotovitel povinen toto písemně oznámit objednateli 30 kalendářních dnů předem, pokud se smluvní strany nedohodnou jinak.

Rozsah a četnost úklidových prací:

1 x týdně:

- úklid vstupního prostoru domu (zametení, vytření),
- úklid schodišťového prostoru, podest a mezipodest ve všech podlažích (zametení, vytření),
- úklid schodů a sjezdu do sklepních prostor a prostoru pod schodištěm (zametení, vytření),
- umytí a vyleštění vstupních domovních dveří a dveří ve společných prostorách domu,
- vynesení reklamních letáků,
- vyčištění rohože u vstupu,
- umytí okenních parapetů, vypínačů, otření prachu a ometání pavučin průběžně dle potřeby,
- zametení a vytření venkovní podesty a schodů u předního a zadního vstupu.

1 x měsíčně:

- zametení a vytření sklepních prostor,
- umytí schodišťových madel a zábradlí,
- umytí schránek a zvonkového tabla.

1 x za tři měsíce:

- umytí hydrantových skříněk,
- umytí sklepních dveří (ve společných prostorách domu).

2 x ročně:

- umytí osvětlovacích těles ve společných prostorách bytového domu a sklepních prostorách,
- umytí schodišťových oken,
- umytí sklepních oken.


Výměry objektu:

Venkovní prostor		
prostor	výměra	jednotka
Schodiště	2,94	m ²
Podesta	2,81	m ²
Vnitřní prostor		
prostor	výměra	jednotka
Schodiště	40,74	m ²
Podesty	55,44	m ²
Sklepní prostory	41,1	m ²


Dveře sklepní	7	ks
Dveře vstupní – část. prosklené	2ks, 6,88 m2	ks, m2
Dveře vnitřní prosklené	1	ks
Dveře vnitřní plné	2	ks
Okna + parapety	10,35	m2
Okna sklepní + parapet	4,3	m2
Rohož	0,5	m2
Osvětlovací tělesa	16	ks
Hydrantové skříně	2	ks
Listovní schránky	1	m2

Součástí přílohy je půdorys bytového domu.


SUTERÉN

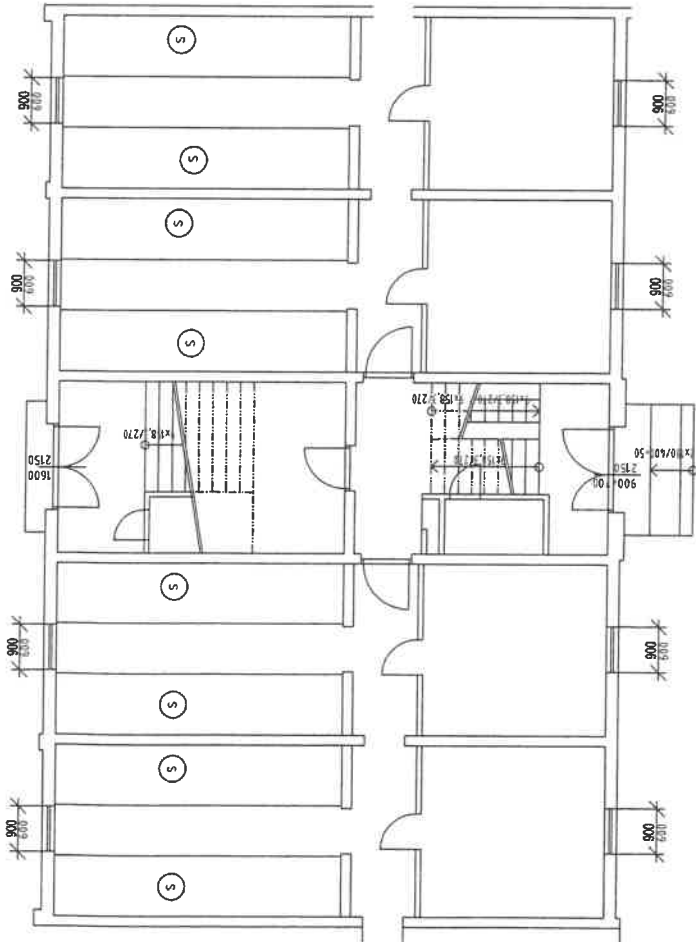

1.NP

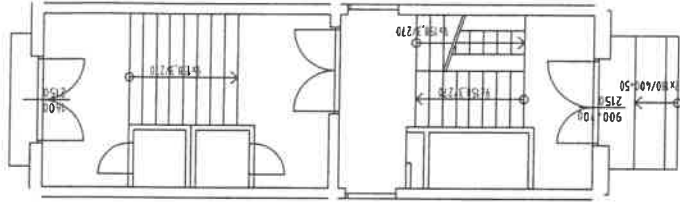

2.-4.NP

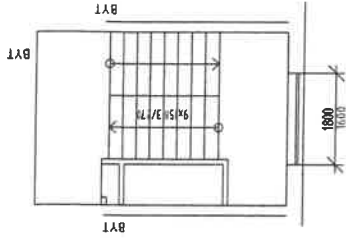

SKLEPNÍ BOXY

VYMĚŘENÍ SPOLEČNÝCH PROSTOR BYTOVÝCH DOMŮ V MAJETKU SMO,
SVĚŘENÝCH MĚSTSKÉMU OBVODU OSTRAVA-JIH PRO ZAJIŠTĚNÍ ÚKLIDU

INVESTOR	Statutární město Ostrava - Městský obvod Ostrava - Jih	ČOS exim s.r.o. Alešova 26 370 01 České Budějovice
VEDOUcí PROJEKTU	Ing. Lenka Janková	FORMÁT: 2 x A4
MÁZEJ VÝKRESU		DATA: 11 / 2017
		MĚŘITKO: 1 : 100
		Č.V.: 125

KISCHOVA 10

Příloha č. 1. Dílčí část 7.5 - Bytový dům P. Lumumby 2262/4 Ostrava-Zábřeh

Zhotovitel se zavazuje provádět pro Objednatele za úplaty úklidové služby ve společných prostorách bytového domu s č. p. 2262 na ulici P. Lumumby č. or. 4 v Ostravě -Zábřehu, stojící na pozemku parc. č. st. 3299, v k.ú. Zábřeh nad Odrou, ve kterém se nachází 4 nadzemní podlaží s 11 bytovými jednotkami a 1 podzemní podlaží.

Den provádění úklidu oznámí zhotovitel písemně objednateli před zahájením prací. V případě změny dne konání úklidu v průběhu provádění prací je zhotovitel povinen toto písemně oznámit objednateli 30 kalendářních dnů předem, pokud se smluvní strany nedohodnou jinak.

Rozsah a četnost úklidových prací:

1 x týdně:

- úklid vstupního prostoru domu (zametení, vytření),
- úklid schodišťového prostoru, podest a mezipodest ve všech podlažích (zametení, vytření),
- úklid schodů a sjezdu do sklepních prostor a prostoru pod schodištěm (zametení, vytření),
- umytí a vyleštění vstupních domovních dveří a dveří ve společných prostorách domu,
- vynesení reklamních letáků,
- vyčištění rohože u vstupu,
- umytí okenních parapetů, vypínačů, otření prachu a ometání pavučin průběžně dle potřeby,
- zametení a vytření venkovní podesty u předního a zadního vstupu.

1 x měsíčně:

- zametení a vytření sklepních prostor,
- umytí schodišťových madel a zábradlí,
- umytí schránek a zvonkového tabla.

1 x za tři měsíce:

- umytí hydrantových skříněk,
- umytí sklepních dveří (ve společných prostorách domu).

2 x ročně:

- umytí osvětlovacích těles ve společných prostorách bytového domu a sklepních prostorách,
- umytí schodišťových oken,
- umytí sklepních oken.




Výměry objektu:

Venkovní prostor		
prostor	výměra	jednotka
Podesta	1,76	m ²
Vnitřní prostor		
prostor	výměra	jednotka
Schodiště	34,02	m ²
Podesty	46,9	m ²
Sklepní prostory	36,04	m ²
Dveře sklepní	8	ks

Dveře vstupní – část. prosklené	2ks, 6,88 m2	ks, m2
Dveře vnitřní plné	1	ks
Dveře vnitřní část. prosklené	1	ks
Okna + parapety	7,72	m2
Okna sklepní + parapet	4,9	m2
Rohož	0,5	m2
Osvětlovací tělesa	18	ks
Hydrantové skříně	2	ks
Listovní schránky	1	m2

Součástí přílohy je půdorys bytového domu.

SUTERÉN

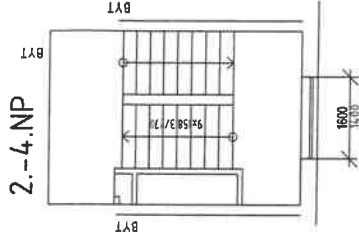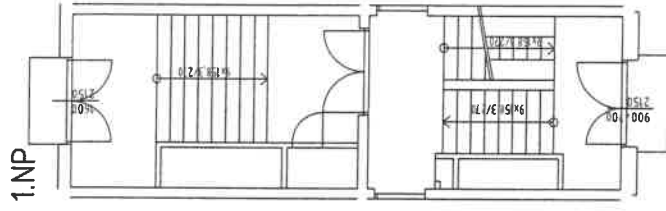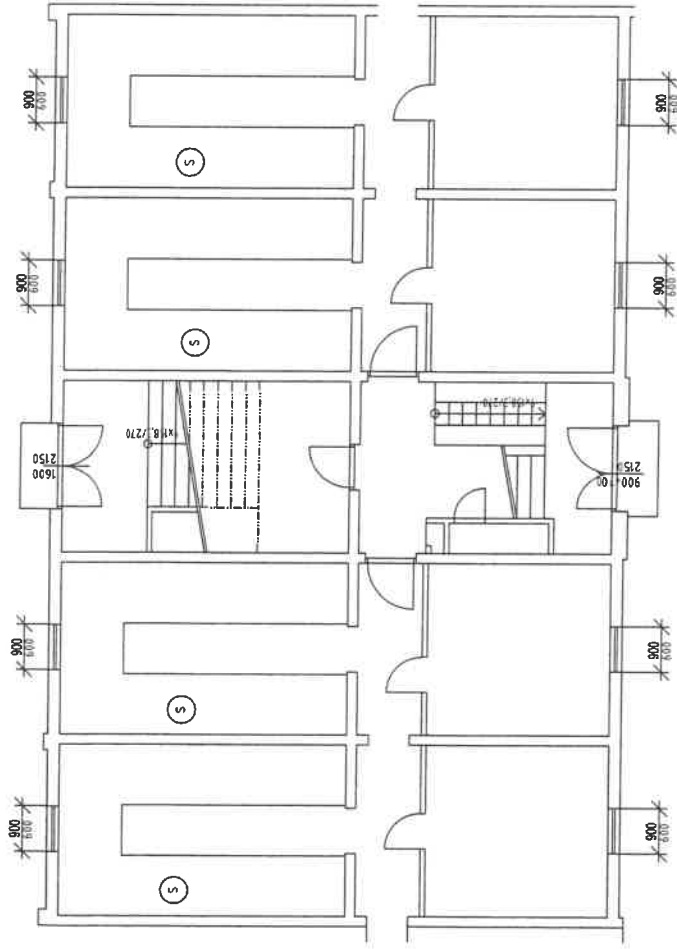

SKLEPNÍ BOKY

VYMĚŘENÍ SPOLEČNÝCH PROSTOR BYTOVÝCH DOMŮ V MAJETKU SMO, SVĚŘENÝCH MĚSTSKÉMU OBVODU OSTRAVA-JIH PRO ZAJIŠTĚNÍ UKLIDU

INVESTOR	Statutární město Ostrava - Městský obvod Ostrava - Jih	ČOS exim s.r.o. Alešova 26 370 01 České Budějovice
VEDOUcí PROJEKTU	Ing. Lenka Janková	FORMÁT: 2 x A4
NAZEV VÝKRESU	P.LUMUMBY 4	DATA: 11 / 2017
		MĚŘITKO: 1 : 100
		C.V.: 153

Příloha č. 1. Dílčí část 7.6 - Bytový dům P. Lumumby 2329/10 Ostrava-Zábřeh

Zhotovitel se zavazuje provádět pro Objednatele za úplaty úklidové služby ve společných prostorách bytového domu s č. p. 2329 na ulici P. Lumumby č. or. 10 v Ostravě -Zábřehu, stojící na pozemku parc. č. st. 3286, v k.ú. Zábřeh nad Odrou, ve kterém se nachází 5 nadzemních podlaží s 14 bytovými jednotkami a 1 podzemní podlaží.

Den provádění úklidu oznámí zhotovitel písemně objednateli před zahájením prací. V případě změny dne konání úklidu v průběhu provádění prací je zhotovitel povinen toto písemně oznámit objednateli 30 kalendářních dnů předem, pokud se smluvní strany nedohodnou jinak.

Rozsah a četnost úklidových prací:

1 x týdně:

- úklid vstupního prostoru domu (zametení, vytření),
- úklid schodišťového prostoru, podest a mezipodest ve všech podlažích (zametení, vytření),
- úklid schodů a sjezdu do sklepních prostor a prostoru pod schodištěm (zametení, vytření),
- umytí a vyleštění vstupních domovních dveří a dveří ve společných prostorách domu,
- vynesení reklamních letáků,
- vyčištění rohože u vstupu,
- umytí okenních parapetů, vypínačů, otření prachu a ometání pavučin průběžně dle potřeby,
- zametení a vytření venkovní podesty a schodů u předního a zadního vstupu.

1 x měsíčně:

- zametení a vytření sklepních prostor,
- umytí schodišťových madel a zábradlí,
- umytí schránek a zvonkového tabla.

1 x za tři měsíce:

- umytí hydrantových skříněk,
- umytí sklepních dveří, mříží (ve společných prostorách domu).

2 x ročně:

- umytí osvětlovacích těles ve společných prostorách bytového domu a sklepních prostorách,
- umytí schodišťových oken,
- umytí sklepních oken.


Výměry objektu:

Venkovní prostor		
prostor	výměra	jednotka
Podesta	4,56	m ²
Schodiště	3,52	m ²
Vnitřní prostor		
prostor	výměra	jednotka
Schodiště	56,2	m ²
Podesty	59,1	m ²
Sklepní prostory	36,04	m ²


Dveře sklepní	8	ks
Dveře vstupní – část. prosklené	2ks, 6,88 m2	ks, m2
Dveře vnitřní část. prosklené	1	ks
Mříže vnitřní dveřní	1	ks
Okna + parapety	12,8	m2
Okna sklepní + parapet	4,86	m2
Rohož	0,5	m2
Osvětlovací tělesa	24	ks
Hydrantové skříně	2	ks
Listovní schránky	0,9	m2

Součástí přílohy je půdorys bytového domu.


SUTERÉN

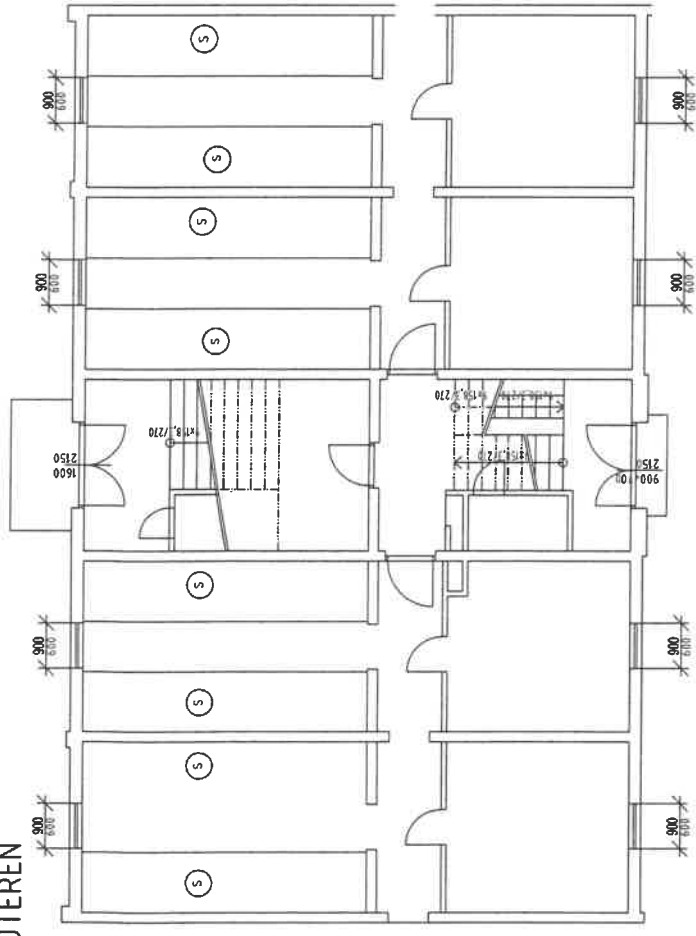

1.NP

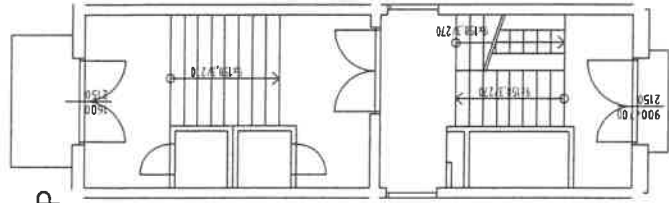

2.-5.NP

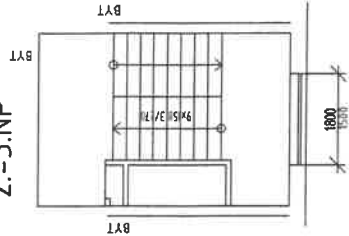

SKLEPNÉ BOXY

VYMĚŘENÍ SPOLEČNÝCH PROSTOR BYTOVÝCH DOMŮ V MAJETKU SMO,
SVĚŘENÝCH MĚSTSKÉMU OBVODU OSTRAVA-JIH PRO ZAJIŠTĚNÍ ÚKLIDU

INVESTOR	Statutární město Ostrava - Městský obvod Ostrava - Jih	ČOS exim s.r.o. Alešova 26 370 01 České Budějovice
VEDOUcí PROJEKTU NÁZEV VÝKRESU	Ing. Lenka Jankšová	FORMÁT: 2 x A4 DATUM: 11 / 2017 MĚŘÍTKO: 1 : 100 Č.N.: 155
P.LUMUMBY 10		

Příloha č. 1. Dílčí část 7.7 - Bytový dům P. Lumumby 2330/12 Ostrava-Zábřeh

Zhotovitel se zavazuje provádět pro Objednatele za úplaty úklidové služby ve společných prostorách bytového domu s č. p. 2330 na ulici P. Lumumby č. or. 12 v Ostravě -Zábřehu, stojící na pozemku parc. č. st. 3287, v k.ú. Zábřeh nad Odrou, ve kterém se nachází 5 nadzemních podlaží s 15 bytovými jednotkami a 1 podzemní podlaží.

Den provádění úklidu oznámí zhotovitel písemně objednateli před zahájením prací. V případě změny dne konání úklidu v průběhu provádění prací je zhotovitel povinen toto písemně oznámit objednateli 30 kalendářních dnů předem, pokud se smluvní strany nedohodnou jinak.

Rozsah a četnost úklidových prací:

1 x týdně:

- úklid vstupního prostoru domu (zametení, vytření),
- úklid schodišťového prostoru, podest a mezipodest ve všech podlažích (zametení, vytření),
- úklid schodů a sjezdu do sklepních prostor a prostoru pod schodištěm (zametení, vytření),
- umytí a vyleštění vstupních domovních dveří a dveří ve společných prostorách domu,
- vynesení reklamních letáků,
- vyčištění rohože u vstupu,
- umytí okenních parapetů, vypínačů, otření prachu a ometání pavučin průběžně dle potřeby,
- zametení a vytření venkovní podesty a schodů u předního vstupu.

1 x měsíčně:

- zametení a vytření sklepních prostor,
- umytí schodišťových madel a zábradlí,
- umytí schránek a zvonkového tabla.

1 x za tři měsíce:

- umytí hydrantových skříněk,
- umytí sklepních dveří (ve společných prostorách domu).

2 x ročně:

- umytí osvětlovacích těles ve společných prostorách bytového domu a sklepních prostorách,
- umytí schodišťových oken,
- umytí sklepních oken.


Výměry objektu:

Venkovní prostor		
prostor	výměra	jednotka
Podesta	0,98	m2
Schodiště	0,96	m2
Vnitřní prostor		
prostor	výměra	jednotka
Schodiště	56,2	m2
Podesty	48,25	m2
Sklepní prostory	18,02	m2


Dveře sklepní	8	ks
Dveře vstupní – část. prosklené	1ks, 3,44 m ²	ks, m ²
Okna + parapety	12,8	m ²
Okna sklepní + parapet	4,86	m ²
Rohož	0,5	m ²
Osvětlovací tělesa	22	ks
Hydrantové skříně	2	ks
Listovní schránky	0,9	m ²

Součástí přílohy je půdorys bytového domu.


SUTERÉN

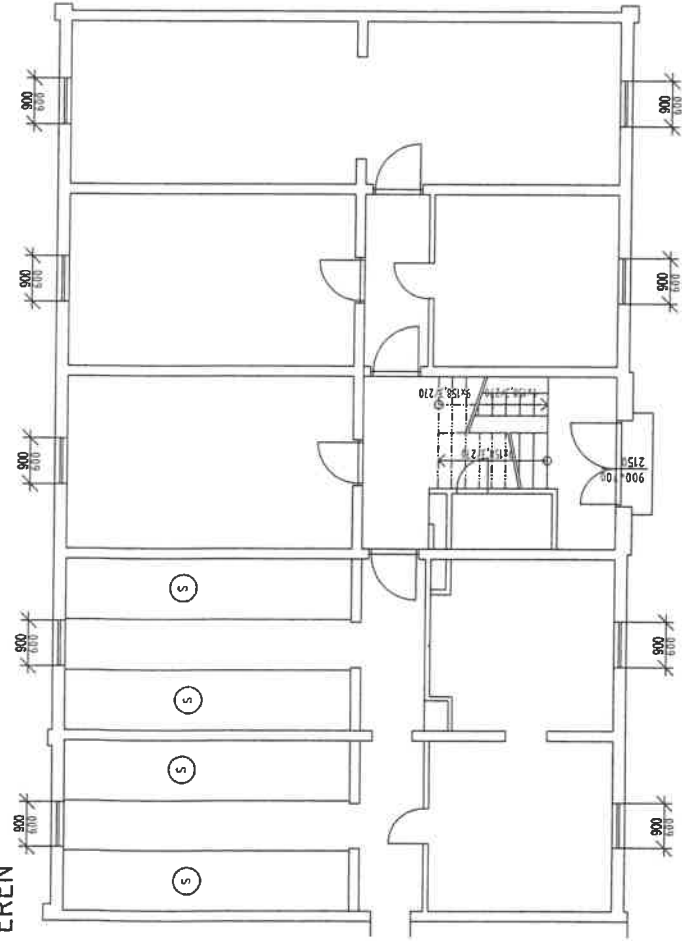

1.NP

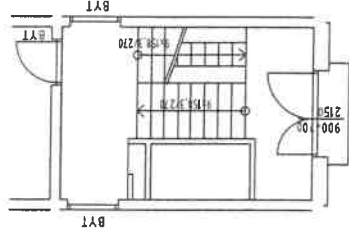

2.-5.NP

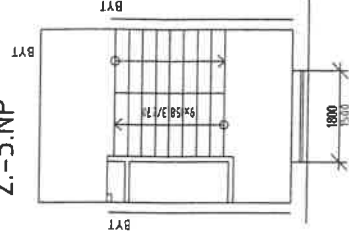

SKLEPNÍ BOXY

VYMĚŘENÍ SPOLEČNÝCH PROSTOR BYTOVÝCH DOMŮ V MAJETKU SMO,
SVĚŘENÝCH MĚSTSKÉMU OBVODU OSTRAVA-JIH PRO ZAJIŠTĚNÍ ÚKLIDU

INVESTOR	Statutární město Ostrava - Městský obvod Ostrava - Jih	ČOS exim s.r.o. Alešova 26 370 01 České Budějovice
VEDOUcí PROJEKTU	Ing. Lenka Jakišová	FORMÁT: 2 x A4
NAZEV VÝKRESU		datum: 11 / 2017
		měřítko: 1 : 100
		č.v.: 156

P.LUMUMBY 12

Příloha č. 1. Dílčí část 7.8 - Bytový dům P. Lumumby 2343/16 Ostrava-Zábřeh

Zhotovitel se zavazuje provádět pro Objednatele za úplaty úklidové služby ve společných prostorách bytového domu s č. p. 2343 na ulici P. Lumumby č. or. 16 v Ostravě -Zábřehu, stojící na pozemku parc. č. st. 3282, v k.ú. Zábřeh nad Odrou, ve kterém se nachází 5 nadzemních podlaží s 15 bytovými jednotkami a 1 podzemní podlaží.

Den provádění úklidu oznámí zhotovitel písemně objednateli před zahájením prací. V případě změny dne konání úklidu v průběhu provádění prací je zhotovitel povinen toto písemně oznámit objednateli 30 kalendářních dnů předem, pokud se smluvní strany nedohodnou jinak.

Rozsah a četnost úklidových prací:

1 x týdně:

- úklid vstupního prostoru domu (zametení, vytření),
- úklid schodišťového prostoru, podest a mezipodest ve všech podlažích (zametení, vytření),
- úklid schodů a sjezdu do sklepních prostor a prostoru pod schodištěm (zametení, vytření),
- umytí a vyleštění vstupních domovních dveří a dveří ve společných prostorách domu,
- vynesení reklamních letáků,
- vyčištění rohože u vstupu,
- umytí okenních parapetů, vypínačů, otření prachu a ometání pavučin průběžně dle potřeby,
- zametení a vytření venkovní podesty a schodů u předního vstupu.

1 x měsíčně:

- zametení a vytření sklepních prostor,
- umytí schodišťových madel a zábradlí,
- umytí schránek a zvonkového tabla.

1 x za tři měsíce:

- umytí hydrantových skříněk,
- umytí sklepních dveří (ve společných prostorách domu).

2 x ročně:

- umytí osvětlovacích těles ve společných prostorách bytového domu a sklepních prostorách,
- umytí schodišťových oken,
- umytí sklepních oken.


Výměry objektu:

Venkovní prostor		
prostor	výměra	jednotka
Podesta	2,29	m ²
Schodiště	1,8	m ²
Vnitřní prostor		
prostor	výměra	jednotka
Schodiště	56,2	m ²
Podesty	48,25	m ²
Sklepní prostory	18,02	m ²


Dveře sklepní	8	ks
Dveře vstupní – část. prosklené	1ks, 3,44 m ²	ks, m ²
Okna + parapety	12,8	m ²
Okna sklepní + parapet	4,86	m ²
rohož	0,5	m ²
Osvětlovací tělesa	16	ks
Hydrantové skříně	2	ks
Listovní schránky	0,9	m ²

Součástí přílohy je půdorys bytového domu.


SUTERÉN

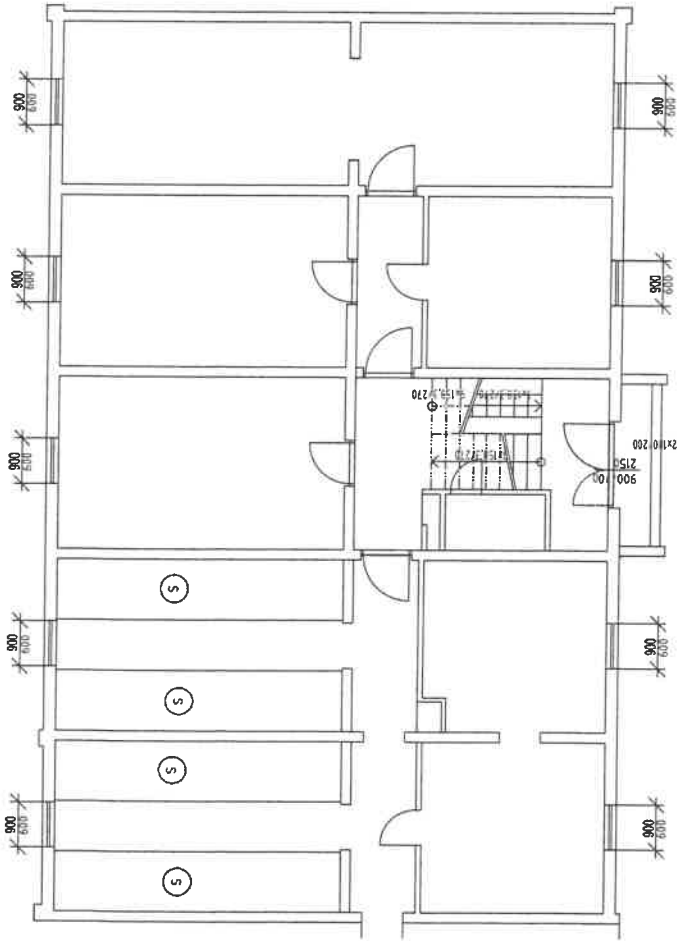

1.NP

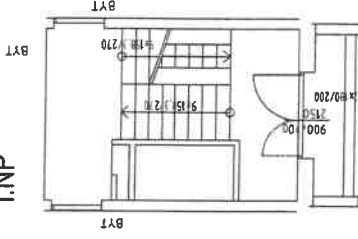

2.-5.NP

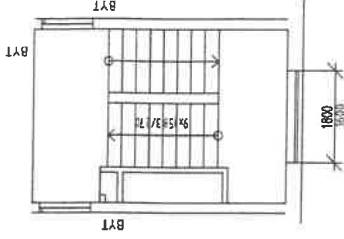

SKLEPNÍ BOXY

VYMĚŘENÍ SPOLEČNÝCH PROSTOR BYTOVÝCH DOMŮ V MAJETKU SMO, SVĚŘENÝCH MĚSTSKÉMU OBVODU OSTRAVA-JIH PRO ZAJIŠTĚNÍ ÚKLIDU

INVESTOR	Stalutární město Ostrava - Městský obvod Ostrava - Jih	ČOS exim s.r.o. Alešova 26 370 01 České Budějovice
VEDOUcí PROJEKTU	Ing. Lenka Jakšová	FORMÁT: 2 x A4
NÁZEV VÝKRESU	P.LUMUMBY 16	DATA: 11 / 2017
		MĚŘITKO: 1 : 100
		Č.V.: 157

Příloha č. 1. Dílčí část 7.9 - Bytový dům Průkopnická 2122/5 Ostrava-Zábřeh

Zhotovitel se zavazuje provádět pro Objednatele za úplaty úklidové služby ve společných prostorách bytového domu s č. p. 2122 na ulici Průkopnická č. or. 5 v Ostravě -Zábřehu, stojící na pozemku parc. č. st. 3418, v k.ú. Zábřeh nad Odrou, ve kterém se nachází 4 nadzemní podlaží s 11 bytovými jednotkami a 1 podzemní podlaží.

Den provádění úklidu oznámí zhotovitel písemně objednateli před zahájením prací. V případě změny dne konání úklidu v průběhu provádění prací je zhotovitel povinen toto písemně oznámit objednateli 30 kalendářních dnů předem, pokud se smluvní strany nedohodnou jinak.

Rozsah a četnost úklidových prací:

1 x týdně:

- úklid vstupního prostoru domu (zametení, vytření),
- úklid schodišťového prostoru, podest a mezipodest ve všech podlažích (zametení, vytření),
- úklid schodů a sjezdu do sklepních prostor a prostoru pod schodištěm (zametení, vytření),
- umytí a vyleštění vstupních domovních dveří a dveří ve společných prostorách domu,
- vynesení reklamních letáků,
- vyčištění rohože u vstupu,
- umytí okenních parapetů, vypínačů, otření prachu a ometání pavučin průběžně dle potřeby,
- zametení a vytření venkovní podesty a schodů u předního a zadního vstupu.

1 x měsíčně:

- zametení a vytření sklepních prostor,
- umytí schodišťových madel a zábradlí,
- umytí schránek a zvonkového tabla.

1 x za tři měsíce:

- umytí hydrantových skříněk,
- umytí sklepních dveří (ve společných prostorách domu).

2 x ročně:

- umytí osvětlovacích těles ve společných prostorách bytového domu a sklepních prostorách,
- umytí schodišťových oken,
- umytí sklepních oken.


Výměry objektu:

Venkovní prostor		
prostor	výměra	jednotka
Podesta	4,08	m ²
Schodiště	1,2	m ²
Vnitřní prostor		
prostor	výměra	jednotka
Schodiště	25,5	m ²
Podesty	49,75	m ²
Sklepní prostory	35,29	m ²


Dveře sklepní	10	ks
Dveře vstupní – prosklené	2ks, 7,1 m2	ks, m2
Dveře vnitřní plné	1	ks
Dveře vnitřní prosklené	1	ks
Okna + parapety	7,65	m2
Okna sklepní + parapet	4,32	m2
Rohož	0,5	m2
Osvětlovací tělesa	16	ks
Hydrantové skříně	2	ks
Listovní schránky	1,1	m2

Součástí přílohy je půdorys bytového domu.


SUTERÉN

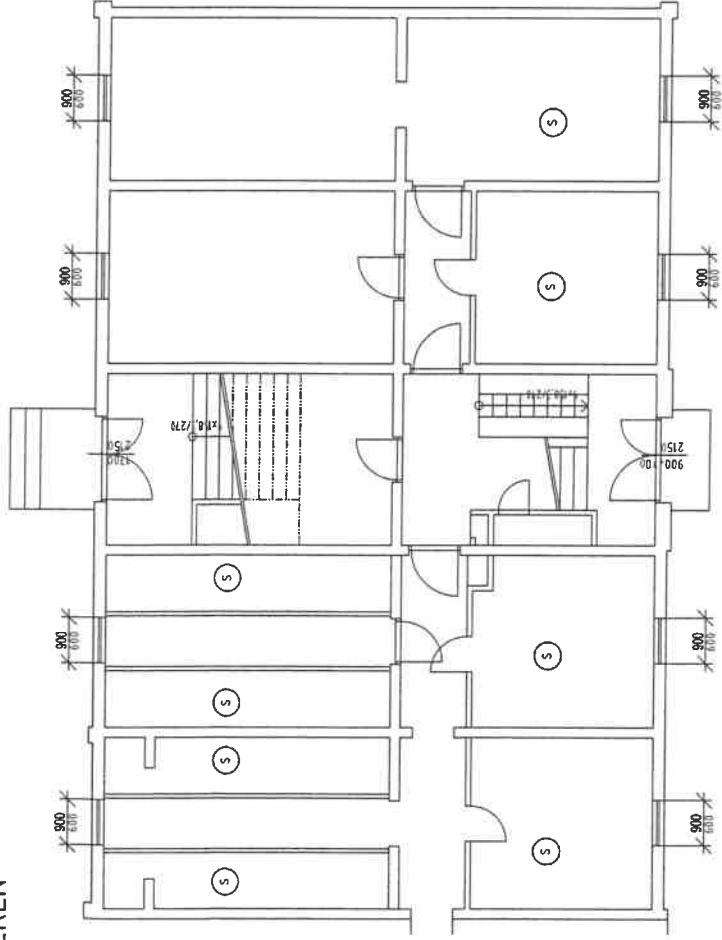

1.NP

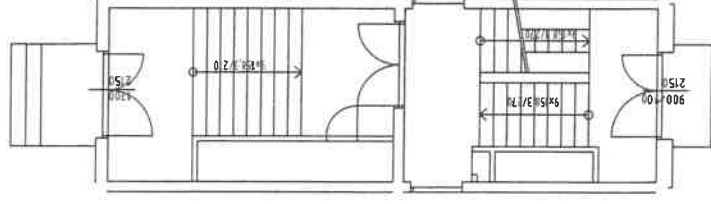

2.-4.NP

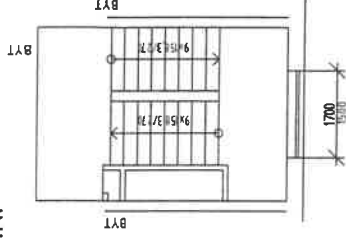

SKLEPNÍ BOXY

VYMĚŘENÍ SPOLEČNÝCH PROSTOR BYTOVÝCH DOMŮ V MAJETKU SMO, SVĚŘENÝCH MĚSTSKÉMU OBVODU OSTRAVA-JIH PRO ZAJIŠTĚNÍ ÚKLIDU

INVESTOR	Statutární město Ostrava - Městský obvod Ostrava - Jih	ČOS exim s.r.o. Alešova 26 370 01 České Budějovice
VEDOUcí PROJEKTU	Ing. Lenka Jákšová	FORMAT: 2 x A4
NAZEV VÝKRESU	PRŮKOPNICKÁ 5	DATUM: 11 / 2017
		MĚŘÍTKO: 1 : 100
		Č.V.: 170

Příloha č. 1. Dílčí část 7.10 - Bytový dům Svornosti 2282/1 Ostrava-Zábřeh

Zhotovitel se zavazuje provádět pro Objednatele za úplaty úklidové služby ve společných prostorách bytového domu s č. p. 2282 na ulici Svornosti č. or. 1 v Ostravě -Zábřehu, stojící na pozemku parc. č. st. 3290, v k.ú. Zábřeh nad Odrou, ve kterém se nachází 4 nadzemní podlaží s 12 bytovými jednotkami a 1 podzemní podlaží.

Den provádění úklidu oznámí zhotovitel písemně objednateli před zahájením prací. V případě změny dne konání úklidu v průběhu provádění prací je zhotovitel povinen toto písemně oznámit objednateli 30 kalendářních dnů předem, pokud se smluvní strany nedohodnou jinak.

Rozsah a četnost úklidových prací:

1 x týdně:

- úklid vstupního prostoru domu (zametení, vytření),
- úklid schodišťového prostoru, podest a mezipodest ve všech podlažích (zametení, vytření),
- úklid schodů a sjezdu do sklepních prostor a prostoru pod schodištěm (zametení, vytření),
- umytí a vyleštění vstupních domovních dveří a dveří ve společných prostorách domu,
- vynesení reklamních letáků,
- vyčištění rohože u vstupu,
- umytí okenních parapetů, vypínačů, otření prachu a ometání pavučin průběžně dle potřeby,
- zametení a vytření venkovní podesty u předního vstupu.

1 x měsíčně:

- zametení a vytření sklepních prostor,
- umytí schodišťových madel a zábradlí,
- umytí schránek a zvonkového tabla.

1 x za tři měsíce:

- umytí hydrantových skříněk,
- umytí sklepních dveří (ve společných prostorách domu).

2 x ročně:

- umytí osvětlovacích těles ve společných prostorách bytového domu a sklepních prostorách,
- umytí schodišťových oken,
- umytí sklepních oken.


Výměry objektu:

Venkovní prostor		
prostor	výměra	jednotka
Podesta	1,17	m ²
Vnitřní prostor		
prostor	výměra	jednotka
Schodiště	34,02	m ²
Podesty	46,9	m ²
Sklepní prostory	28,89	m ²
Dveře sklepní	7	ks


Dveře vstupní – část. prosklené	1ks, 3,44 m2	ks, m2
Okna + parapety	8,28	m2
Okna sklepní + parapet	6,48	m2
Rohož	0,5	m2
Osvětlovací tělesa	16	ks
Hydrantové skříně	2	ks
Listovní schránky	0,65	m2

Součástí přílohy je půdorys bytového domu.


SUTERÉN

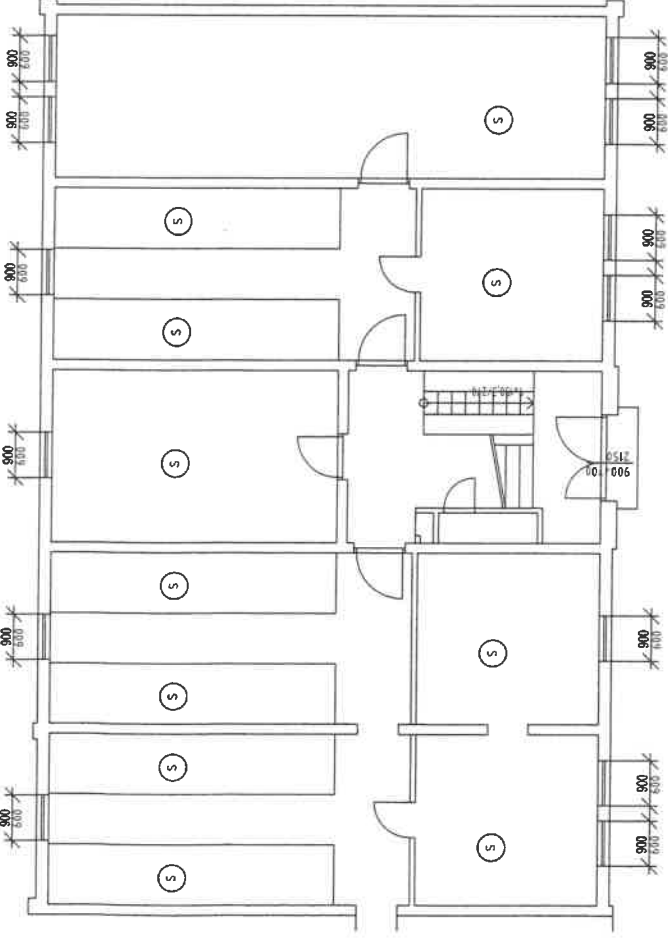

1.NP

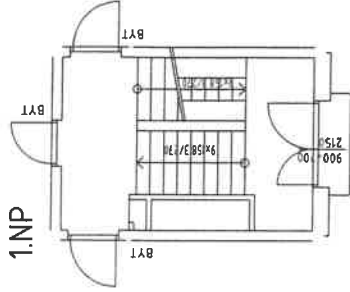

2.-4.NP

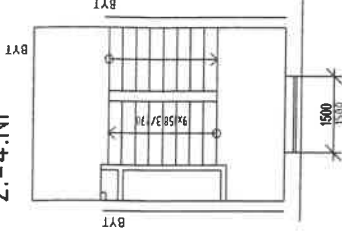

(S) SKLEPNÍ BOXY

**VYMĚŘENÍ SPOLEČNÝCH PROSTOR BYTOVÝCH DOMŮ V MAJETKU SMO,
SVĚŘENÝCH MĚSTSKÉMU OBVODU OSTRAVA-JIH PRO ZAJIŠTĚNÍ ÚKLIDU**

INVESTOR	Statutární město Ostrava - Městský obvod Ostrava - Jih	ČOS exim s.r.o. Alešova 26 370 01 České Budějovice
VEDOUČÍ PROJEKTU	Ing. Lenka Jankšová	FORMAT: 2 x A4
NAZEV VÝKRESU		DATUM: 11 / 2017
		MĚŘÍTKO: 1 : 100
		Č.V.: 185

SVORNOSTI 1

Příloha č. 1. Dílčí část 7.11 - Bytový dům Svornosti 2281/3 Ostrava-Zábřeh

Zhotovitel se zavazuje provádět pro Objednatele za úplaty úklidové služby ve společných prostorách bytového domu s č. p. 2281 na ulici Svornosti č. or. 3 v Ostravě -Zábřehu, stojící na pozemku parc. č. st. 3289, v k.ú. Zábřeh nad Odrou, ve kterém se nachází 4 nadzemní podlaží s 11 bytovými jednotkami a 1 podzemní podlaží.

Den provádění úklidu oznámí zhotovitel písemně objednateli před zahájením prací. V případě změny dne konání úklidu v průběhu provádění prací je zhotovitel povinen toto písemně oznámit objednateli 30 kalendářních dnů předem, pokud se smluvní strany nedohodnou jinak.

Rozsah a četnost úklidových prací:

1 x týdně:

- úklid vstupního prostoru domu (zametení, vytření),
- úklid schodišťového prostoru, podest a mezipodest ve všech podlažích (zametení, vytření),
- úklid schodů a sjezdu do sklepních prostor a prostoru pod schodištěm (zametení, vytření),
- umytí a vyleštění vstupních domovních dveří a dveří ve společných prostorách domu,
- vynesení reklamních letáků,
- vyčištění rohože u vstupu,
- umytí okenních parapetů, vypínačů, otření prachu a ometání pavučin průběžně dle potřeby,
- zametení a vytření venkovní podesty u předního a zadního vstupu.

1 x měsíčně:

- zametení a vytření sklepních prostor,
- umytí schodišťových madel a zábradlí,
- umytí schránek a zvonkového tabla.

1 x za tři měsíce:

- umytí hydrantových skříněk,
- umytí sklepních dveří (ve společných prostorách domu).

2 x ročně:

- umytí osvětlovacích těles ve společných prostorách bytového domu a sklepních prostorách,
- umytí schodišťových oken,
- umytí sklepních oken.


Výměry objektu:

Venkovní prostor		
prostor	výměra	jednotka
Podesta	2,34	m ²
Vnitřní prostor		
prostor	výměra	jednotka
Schodiště	46,8	m ²
Podesty	48,9	m ²
Sklepní prostory	36,06	m ²
Dveře sklepní	8	ks


Dveře vstupní – část. prosklené	2ks, 7,1 m2	ks, m2
Dveře vnitřní plné	1	ks
Dveře vnitřní část. prosklené	1	ks
Okna + parapety	8,2	m2
Okna sklepní + parapet	5,4	m2
Rohož	0,5	m2
Osvětlovací tělesa	18	ks
Hydrantové skříně	2	ks
Listovní schránky	0,55	m2

Součástí přílohy je půdorys bytového domu.


SUTERÉN

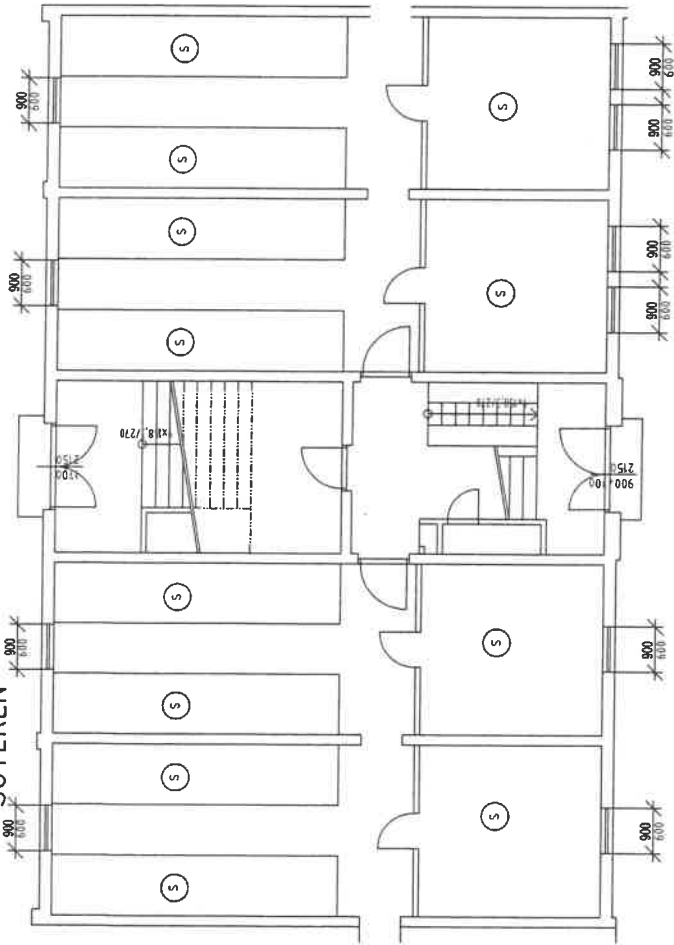

1.NP

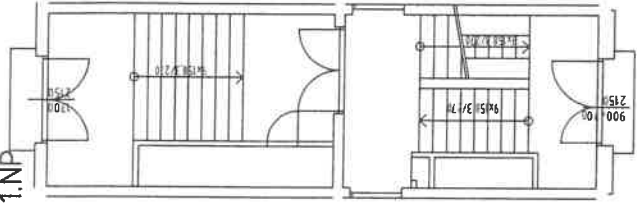

2.-4.NP

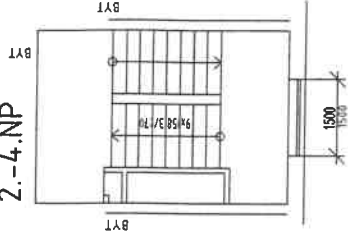

SKLEPNÍ BOXY

VYMĚŘENÍ SPOLEČNÝCH PROSTOR BYTOVÝCH DOMŮ V MAJETKU SMO,
SVĚŘENÝCH MĚSTSKÉMU OBVODU OSTRAVA-JIH PRO ZAJIŠTĚNÍ ÚKLIDU

INVESTOR	Statutární město Ostrava - Městský obvod Ostrava - Jih	COS exim s.r.o. Alešova 26 370 01 České Budějovice
VEDOUcí PROJEKTU	Ing. Lenka Jankšová	FORMÁT: 2 x A4 DATUM: 11 / 2017 MĚŘÍTKO: 1 : 100 Č.v.: 186
NÁZEV VÝKRESU	SVORNOSTI 3	

Příloha č. 1. Dílčí část 7.12 - Bytový dům Svornosti 2280/5 Ostrava-Zábřeh

Zhotovitel se zavazuje provádět pro Objednatele za úplatu úklidové služby ve společných prostorách bytového domu s č. p. 2280 na ulici Svornosti č. or. 5 v Ostravě -Zábřehu, stojící na pozemku parc. č. st. 3289, v k.ú. Zábřeh nad Odrou, ve kterém se nachází 4 nadzemní podlaží s 11 bytovými jednotkami a 1 podzemní podlaží.

Den provádění úklidu oznámí zhotovitel písemně objednateli před zahájením prací. V případě změny dne konání úklidu v průběhu provádění prací je zhotovitel povinen toto písemně oznámit objednateli 30 kalendářních dnů předem, pokud se smluvní strany nedohodnou jinak.

Rozsah a četnost úklidových prací:

1 x týdně:

- úklid vstupního prostoru domu (zametení, vytření),
- úklid schodišťového prostoru, podest a mezipodest ve všech podlažích (zametení, vytření),
- úklid schodů a sjezdu do sklepních prostor a prostoru pod schodištěm (zametení, vytření),
- umytí a vyleštění vstupních domovních dveří a dveří ve společných prostorách domu,
- vynesení reklamních letáků,
- vyčištění rohože u vstupu,
- umytí okenních parapetů, vypínačů, otření prachu a ometání pavučin průběžně dle potřeby,
- zametení a vytření venkovní podesty u vstupu.

1 x měsíčně:

- zametení a vytření sklepních prostor,
- umytí schodišťových madel a zábradlí,
- umytí schránek a zvonkového tabla.

1 x za tři měsíce:

- umytí hydrantových skříněk,
- umytí sklepních dveří (ve společných prostorách domu).

2 x ročně:

- umytí osvětlovacích těles ve společných prostorách bytového domu a sklepních prostorách,
- umytí schodišťových oken,
- umytí sklepních oken.

Výměry objektu:

Venkovní prostor		
prostor	výměra	jednotka
Podesta	1,17	m ²
Vnitřní prostor		
prostor	výměra	jednotka
Schodiště	34,02	m ²
Podesty	46,9	m ²
Sklepní prostory	30,46	m ²
Dveře sklepní	10	ks

Dveře vstupní – část. prosklené	1ks, 3,44 m ²	ks, m ²
Okna + parapety	8,28	m ²
Okna sklepní + parapet	4,86	m ²
Rohož	0,5	m ²
Osvětlovací tělesa	16	ks
Hydrantové skříně	2	ks
Listovní schránky	1	m ²

Součástí přílohy je půdorys bytového domu.

Příloha č. 1. Dílčí část 7.13 - Bytový dům Svornosti 2367/9 Ostrava-Zábřeh

Zhotovitel se zavazuje provádět pro Objednatele za úplaty úklidové služby ve společných prostorách bytového domu s č. p. 2367 na ulici Svornosti č. or. 9 v Ostravě -Zábřehu, stojící na pozemku parc. č. st. 3280, v k.ú. Zábřeh nad Odrou, ve kterém se nachází 4 nadzemní podlaží s 11 bytovými jednotkami a 1 podzemní podlaží.

Den provádění úklidu oznámí zhotovitel písemně objednateli před zahájením prací. V případě změny dne konání úklidu v průběhu provádění prací je zhotovitel povinen toto písemně oznámit objednateli 30 kalendářních dnů předem, pokud se smluvní strany nedohodnou jinak.

Rozsah a četnost úklidových prací:

1 x týdně:

- úklid vstupního prostoru domu (zametení, vytření),
- úklid schodišťového prostoru, podest a mezipodest ve všech podlažích (zametení, vytření),
- úklid schodů a sjezdu do sklepních prostor a prostoru pod schodištěm (zametení, vytření),
- umytí a vyleštění vstupních domovních dveří a dveří ve společných prostorách domu,
- vynesení reklamních letáků,
- vyčištění rohože u vstupu,
- umytí okenních parapetů, vypínačů, otření prachu a ometání pavučin průběžně dle potřeby,
- zametení a vytření venkovní podesty u předního a zadního vstupu.

1 x měsíčně:

- zametení a vytření sklepních prostor,
- umytí schodišťových madel a zábradlí,
- umytí schránek a zvonkového tabla.

1 x za tři měsíce:

- umytí hydrantových skříněk,
- umytí sklepních dveří (ve společných prostorách domu).

2 x ročně:




- umytí osvětlovacích těles ve společných prostorách bytového domu a sklepních prostorách,
- umytí schodišťových oken,
- umytí sklepních oken.

Výměry objektu:

Venkovní prostor		
prostor	výměra	jednotka
Podesta	1,17	m2
Vnitřní prostor		
prostor	výměra	jednotka
Schodiště	34,02	m2
Podesty	46,9	m2
Sklepní prostory	22,37	m2
Dveře sklepní	7	ks

Dveře vstupní – část. prosklené	2ks, 7,1 m2	ks, m2
Dveře vnitřní plné	1	ks
Dveře vnitřní prosklené	1	ks
Okna + parapety	9,63	m2
Okna sklepní + parapet	4,32	m2
Rohož	0,5	m2
Osvětlovací tělesa	16	ks
Hydrantové skříně	2	ks
Listovní schránky	0,6	m2

Součástí přílohy je půdorys bytového domu.

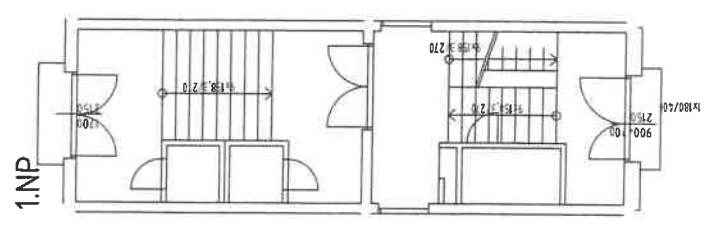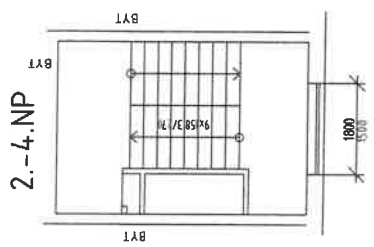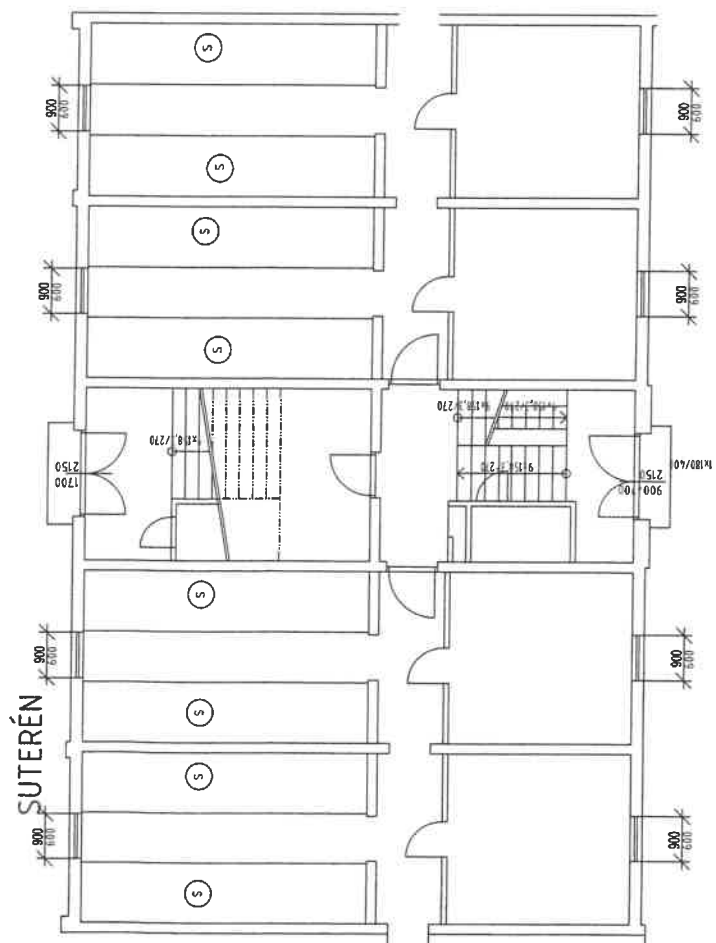

SKLEPNÍ BOXY

VYMĚŘENÍ SPOLEČNÝCH PROSTOR BYTOVÝCH DOMŮ V MAJETKU SMO, SVĚŘENÝCH MĚSTSKÉMU OBVODU OSTRAVA-JIH PRO ZAJIŠTĚNÍ ÚKLIDU		COS exim s.r.o. Alešova 26 370 01 České Budějovice	
INVESTOR	Statutární město Ostrava - Městský obvod Ostrava - Jih	FORMÁT	2 x A4
VEDOUcí PROJEKTU	Ing. Lenka Jakšová	DATA	11 / 2017
NÁZEV VÝKRESU		MĚŘITKO	1 : 100
SVORNOSTI 9		č.v.:	189

Příloha č. 1. Dílčí část 7.14 - Bytový dům Svornosti 2305/43 Ostrava-Zábřeh

Zhotovitel se zavazuje provádět pro Objednatele za úplaty úklidové služby ve společných prostorách bytového domu s č. p. 2305 na ulici Svornosti č. or. 43 v Ostravě -Zábřehu, stojící na pozemku parc. č. st. 3210, v k.ú. Zábřeh nad Odrou, ve kterém se nachází 4 nadzemní podlaží s 12 bytovými jednotkami a 1 podzemní podlaží.

Den provádění úklidu oznámí zhotovitel písemně objednateli před zahájením prací. V případě změny dne konání úklidu v průběhu provádění prací je zhotovitel povinen toto písemně oznámit objednateli 30 kalendářních dnů předem, pokud se smluvní strany nedohodnou jinak.

Rozsah a četnost úklidových prací:

1 x týdně:

- úklid vstupního prostoru domu (zametení, vytření),
- úklid schodišťového prostoru, podest a mezipodest ve všech podlažích (zametení, vytření),
- úklid schodů a sjezdu do sklepních prostor a prostoru pod schodištěm (zametení, vytření),
- umytí a vyleštění vstupních domovních dveří a dveří ve společných prostorách domu,
- vynesení reklamních letáků,
- vyčištění rohože u vstupu,
- umytí okenních parapetů, vypínačů, otření prachu a ometání pavučin průběžně dle potřeby,
- zametení a vytření venkovní podesty u vstupu.

1 x měsíčně:

- zametení a vytření sklepních prostor,
- umytí schodišťových madel a zábradlí,
- umytí schránek a zvonkového tabla.

1 x za tři měsíce:

- umytí hydrantových skříněk,
- umytí sklepních dveří (ve společných prostorách domu).

2 x ročně:

- umytí osvětlovacích těles ve společných prostorách bytového domu a sklepních prostorách,
- umytí schodišťových oken,
- umytí sklepních oken.


Výměry objektu:

Venkovní prostor		
prostor	výměra	jednotka
Podesta	2,3	m ²
Vnitřní prostor		
prostor	výměra	jednotka
Schodiště	34,02	m ²
Podesty	46,9	m ²
Sklepní prostory	17,8	m ²
Dveře sklepní	10	ks


Dveře vstupní – část. prosklené	1ks, 3,44 m2	ks, m2
Okna + parapety	8,25	m2
Okna sklepní + parapet	4,86	m2
Rohož	0,5	m2
Osvětlovací tělesa	16	ks
Hydrantové skříně	2	ks
Listovní schránky	0,65	m2

Součástí přílohy je půdorys bytového domu.


SUTERÉN

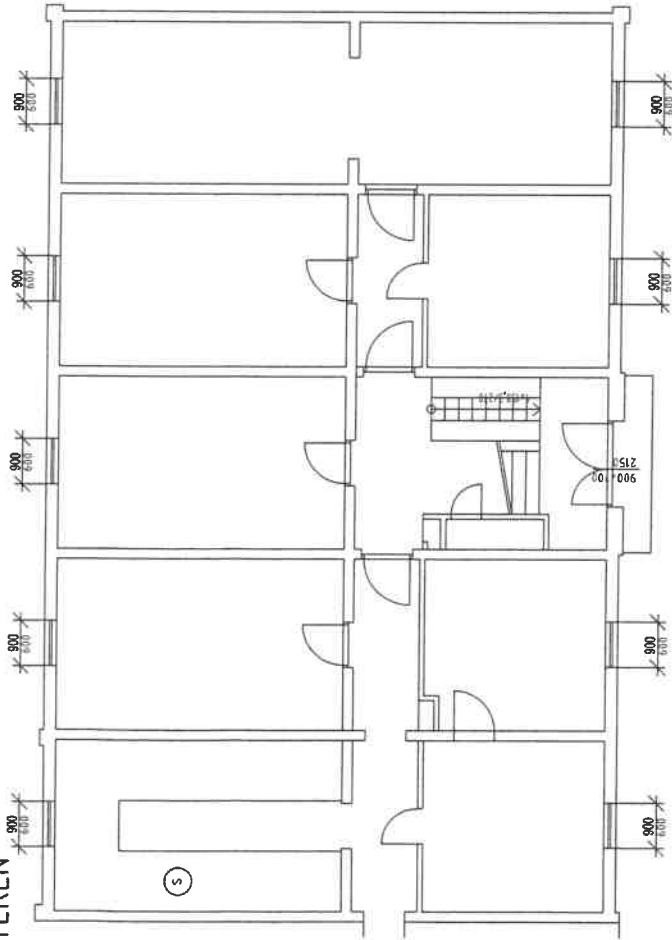

1.NP

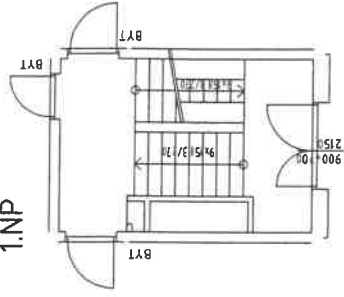

2.-4.NP

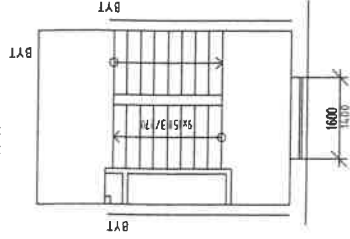

SKLEPNÍ BOXY

**VYMĚŘENÍ SPOLEČNÝCH PROSTOR BYTOVÝCH DOMŮ V MAJETKU SMO,
SVĚRENÝCH MĚSTSKÉMU OBVODU OSTRAVA-JIH PRO ZAJIŠTĚNÍ ÚKLIDU**

INVESTOR	Statutární město Ostrava - Městský obvod Ostrava - Jih	ČOS exim s.r.o. Alešova 26 370 01 České Budějovice
VEDOUcí PROJEKTU	Ing. Lenka Jankšová	FORMÁT: 2 x A4
NÁZEV VÝKRESU		DATA: 11 / 2017
		MĚRITKO: 1 : 100
		Č.v.: 196

SVORNOSTI 43

Příloha č. 1. Dílčí část 7.15 - Bytový dům Svornosti 2285/51 Ostrava-Zábřeh

Zhotovitel se zavazuje provádět pro Objednatele za úplaty úklidové služby ve společných prostorách bytového domu s č. p. 2285 na ulici Svornosti č. or. 51 v Ostravě -Zábřehu, stojící na pozemku parc. č. st. 3206, v k.ú. Zábřeh nad Odrou, ve kterém se nachází 4 nadzemní podlaží s 11 bytovými jednotkami a 1 podzemní podlaží.

Den provádění úklidu oznámí zhotovitel písemně objednateli před zahájením prací. V případě změny dne konání úklidu v průběhu provádění prací je zhotovitel povinen toto písemně oznámit objednateli 30 kalendářních dnů předem, pokud se smluvní strany nedohodnou jinak.

Rozsah a četnost úklidových prací:

1 x týdně:

- úklid vstupního prostoru domu (zametení, vytření),
- úklid schodišťového prostoru, podest a mezipodest ve všech podlažích (zametení, vytření),
- úklid schodů a sjezdu do sklepních prostor a prostoru pod schodištěm (zametení, vytření),
- umytí a vyleštění vstupních domovních dveří a dveří ve společných prostorách domu,
- vynesení reklamních letáků,
- vyčištění rohože u vstupu,
- umytí okenních parapetů, vypínačů, otření prachu a ometání pavučin průběžně dle potřeby,
- zametení a vytření venkovní podesty u předního a zadního vstupu.

1 x měsíčně:

- zametení a vytření sklepních prostor,
- umytí schodišťových madel a zábradlí,
- umytí schránek a zvonkového tabla.

1 x za tři měsíce:

- umytí hydrantových skříněk,
- umytí sklepních dveří (ve společných prostorách domu).

2 x ročně:

- umytí osvětlovacích těles ve společných prostorách bytového domu a sklepních prostorách,
- umytí schodišťových oken,
- umytí sklepních oken.


Výměry objektu:

Venkovní prostor		
prostor	výměra	jednotka
Podesta	6,82	m2
Vnitřní prostor		
prostor	výměra	jednotka
Schodiště	46,8	m2
Podesty	48,9	m2
Sklepní prostory	36,02	m2
Dveře sklepní	8	ks


Dveře vstupní – část. prosklené	2ks, 7,1 m ²	ks, m ²
Dveře vnitřní část. prosklené	1	ks
Dveře vnitřní plné	1	ks
Okna + parapety	8,5	m ²
Okna sklepní + parapet	5,6	m ²
Rohož	0,5	m ²
Osvětlovací tělesa	24	ks
Hydrantové skříně	2	ks
Listovní schránky	0,9	m ²

Součástí přílohy je půdorys bytového domu.


SUTERÉN

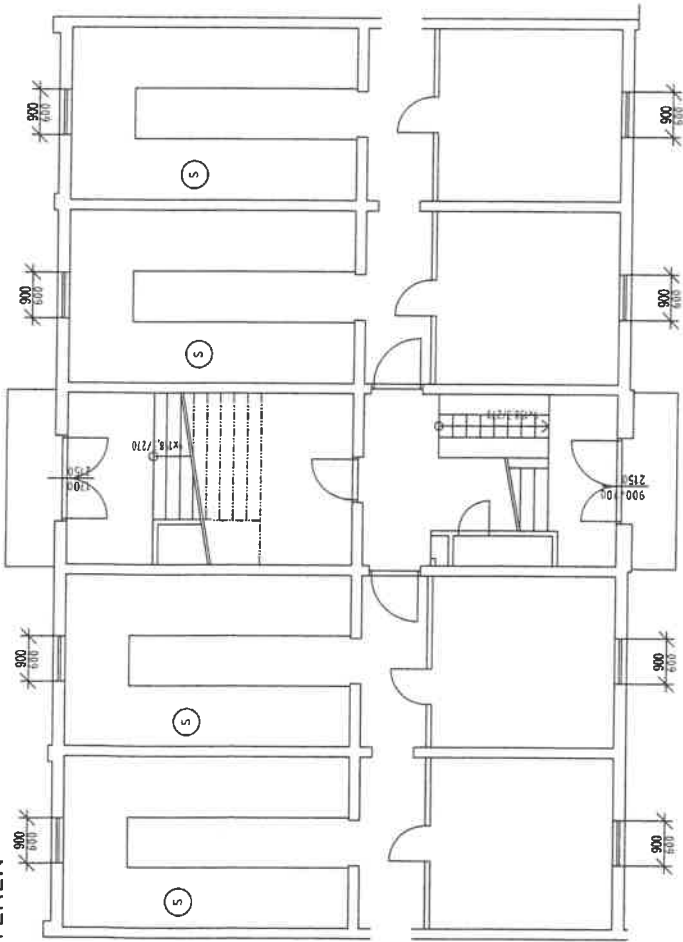

1.NP

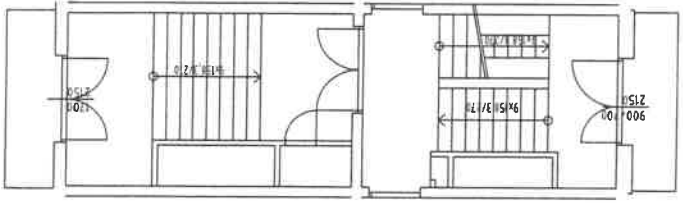

2.-4.NP

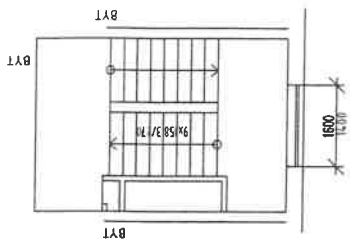

SKLEPNÍ BOXY

VYMĚŘENÍ SPOLEČNÝCH PROSTOR BYTOVÝCH DOMŮ V MAJETKU SMO,
SVĚŘENÝCH MĚSTSKÉMU OBVODU OSTRAVA-JIH PRO ZAJIŠTĚNÍ ÚKLIDU

INVESTOR	Statutární město Ostrava - Městský obvod Ostrava - Jih	ČOS exim s.r.o. Alešova 26 370 01 České Budějovice
VEDOUcí PROJEKTU	Ing. Lenka Jakšová	FORMÁT: 2 x A4
NÁZEV VÝKRESU		DATA: 11 / 2017
		MĚŘÍTKO: 1 : 100
		Č.v.: 200

SVORNOSTI 51

Příloha č. 1. Dílčí část 7.16 - Bytový dům Svornosti 2284/53 Ostrava-Zábřeh

Zhotovitel se zavazuje provádět pro Objednatele za úplaty úklidové služby ve společných prostorách bytového domu s č. p. 2284 na ulici Svornosti č. or. 53 v Ostravě -Zábřehu, stojící na pozemku parc. č. st. 3205, v k.ú. Zábřeh nad Odrou, ve kterém se nachází 4 nadzemní podlaží s 12 bytovými jednotkami a 1 podzemní podlaží.

Den provádění úklidu oznámí zhotovitel písemně objednateli před zahájením prací. V případě změny dne konání úklidu v průběhu provádění prací je zhotovitel povinen toto písemně oznámit objednateli 30 kalendářních dnů předem, pokud se smluvní strany nedohodnou jinak.

Rozsah a četnost úklidových prací:

1 x týdně:

- úklid vstupního prostoru domu (zametení, vytření),
- úklid schodišťového prostoru, podest a mezipodest ve všech podlažích (zametení, vytření),
- úklid schodů a sjezdu do sklepních prostor a prostoru pod schodištěm (zametení, vytření),
- umytí a vyleštění vstupních domovních dveří a dveří ve společných prostorách domu,
- vynesení reklamních letáků,
- vyčištění rohože u vstupu,
- umytí okenních parapetů, vypínačů, otření prachu a ometání pavučin průběžně dle potřeby,
- zametení a vytření venkovní podesty a schodů u předního vstupu.

1 x měsíčně:

- zametení a vytření sklepních prostor,
- umytí schodišťových madel a zábradlí,
- umytí schránek a zvonkového tabla.

1 x za tři měsíce:

- umytí hydrantových skříněk,
- umytí sklepních dveří (ve společných prostorách domu).

2 x ročně:

- umytí osvětlovacích těles ve společných prostorách bytového domu a sklepních prostorách,
- umytí schodišťových oken,
- umytí sklepních oken.




Výměry objektu:

Venkovní prostor		
prostor	výměra	jednotka
Schodiště	1,8	m2
Podesta	3,42	m2
Vnitřní prostor		
prostor	výměra	jednotka
Schodiště	34,02	m2
Podesty	46,09	m2
Sklepní prostory	25,77	m2

Dveře sklepní	12	ks
Dveře vstupní – část. prosklené	1ks, 3,14 m ²	ks, m ²
Okna + parapety	8,25	m ²
Okna sklepní + parapet	6,75	m ²
Rohož	0,5	m ²
Osvětlovací tělesa	16	ks
Hydrantové skříňe	2	ks
Listovní schránky	0,9	m ²

Součástí přílohy je půdorys bytového domu.

SUTERÉN

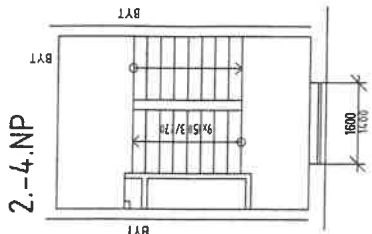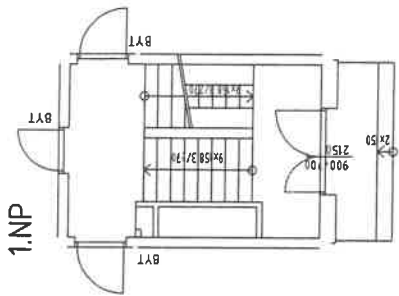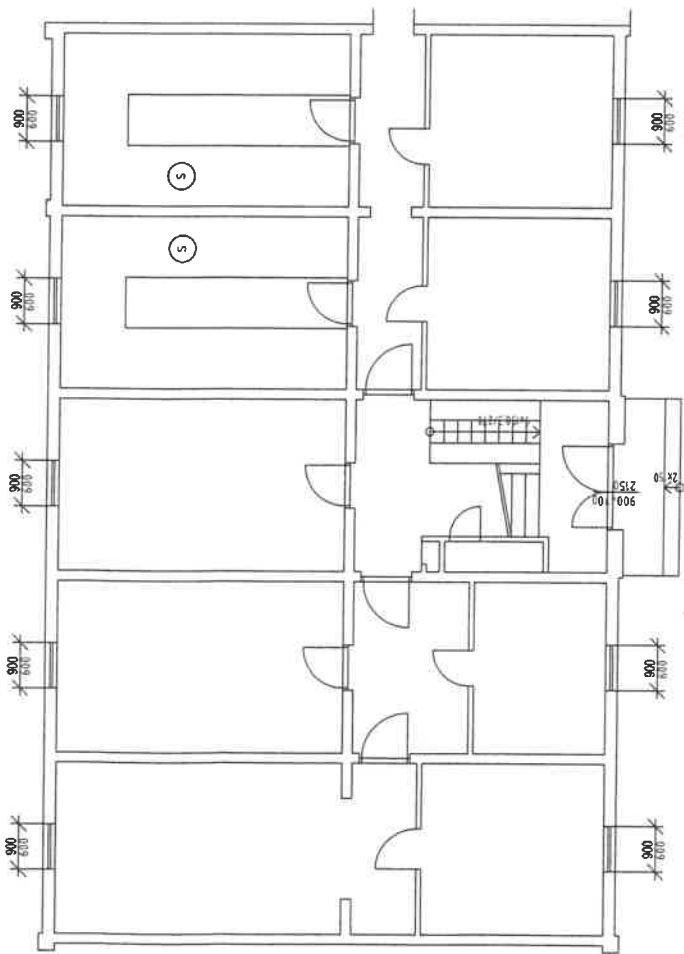

SKLEPNÍ BOXY

VYMĚŘENÍ SPOLEČNÝCH PROSTOR BYTOVÝCH DOMŮ V MAJETKU SMO,
SVĚŘENÝCH MĚSTSKÉMU OBVODU OSTRAVA-JIH PRO ZAJIŠTĚNÍ ÚKLIDU

INVESTOR	Stalutární město Ostrava - Městský obvod Ostrava - Jih	ČOS exim s.r.o. Alešova 26 370 01 České Budějovice
VEDOUcí PROJEKTU	Ing. Lenka Jakšová	FORMAT: 2 x A4
NÁZEV VÝKRESU		DATA: 11 / 2017
		MĚŘÍTKO: 1 : 100
		Č.V.: 201

SVORNOSTI 53